


ZÁKRES DO ORTOFOTOMAPY

M 1:1 000

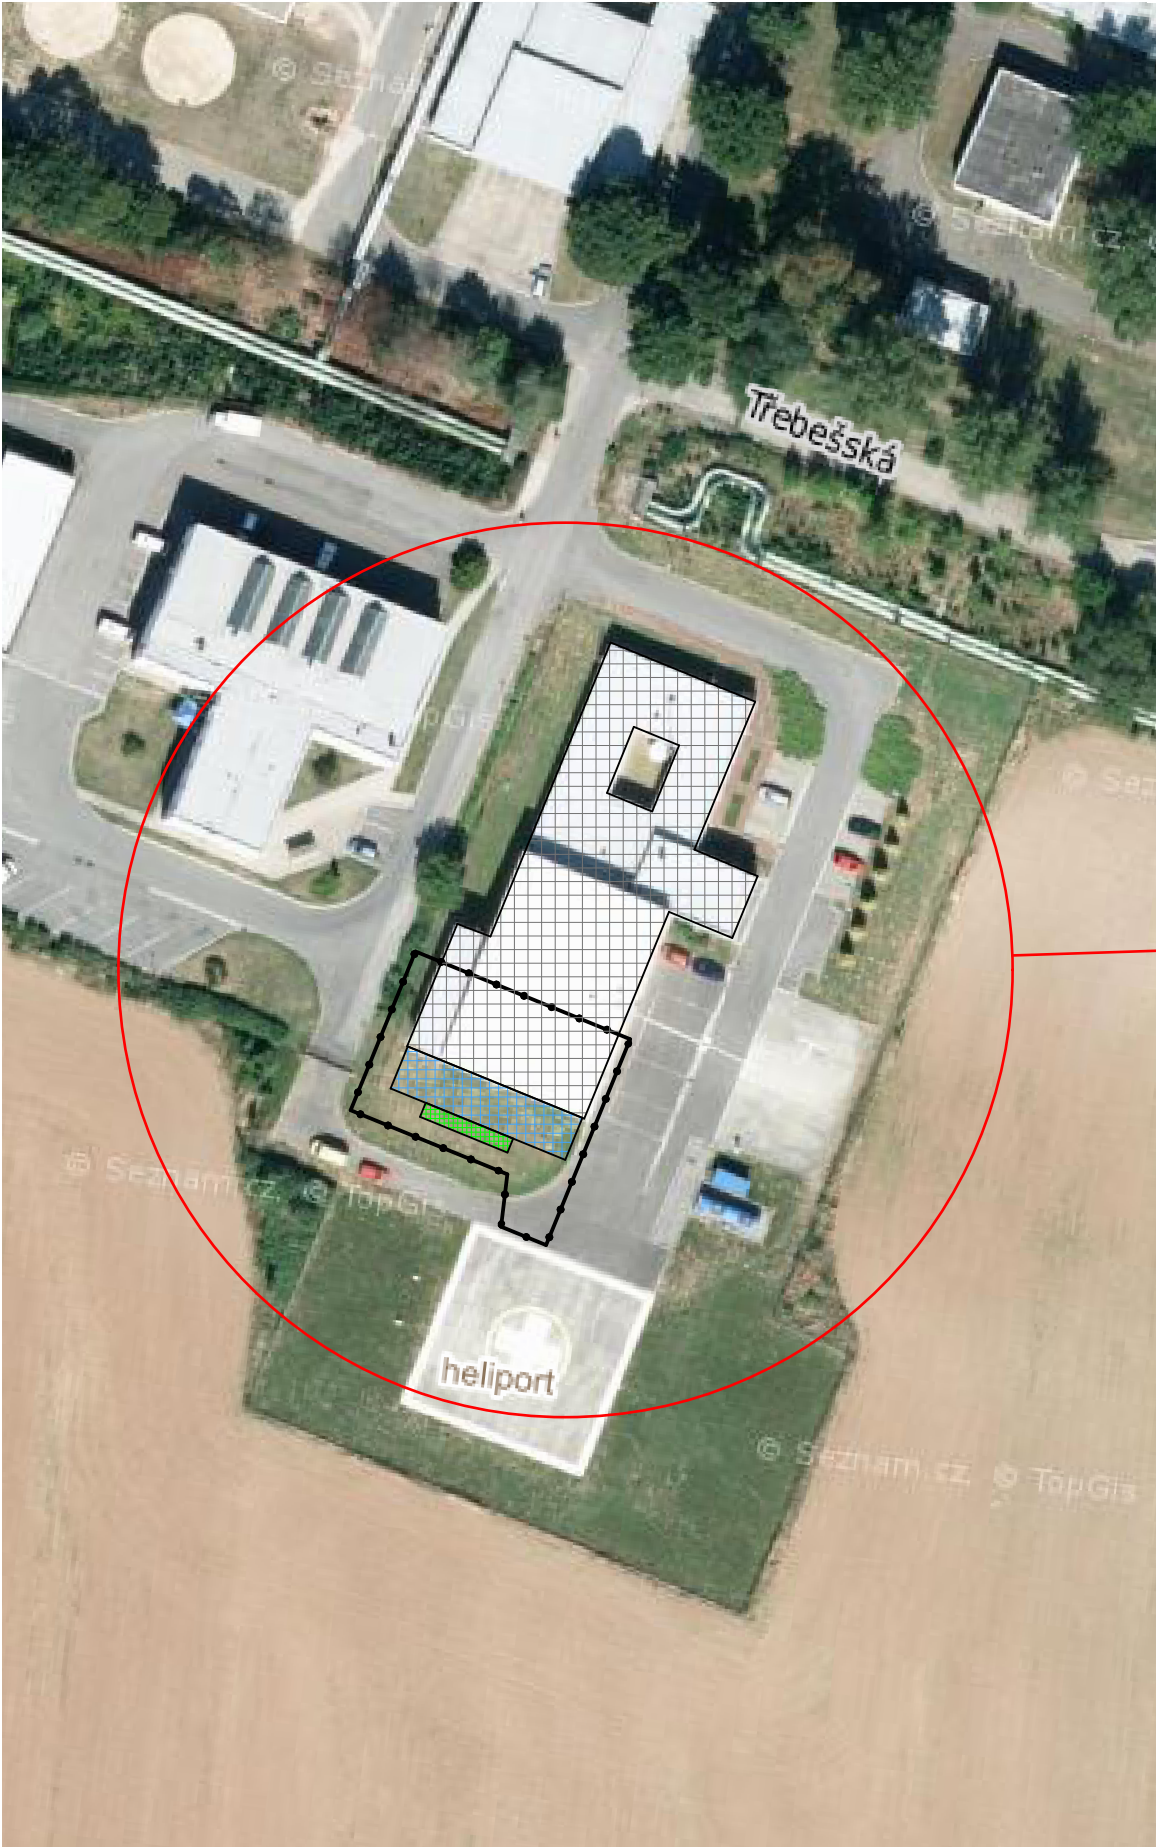

LEGENDA

- HRANICE ZÁJMOVÉHO ÚZEMÍ STAVBY
- STÁVAJÍCÍ ZASTAVĚNÁ PLOCHA OBJEKTU
- ZAHRNÚJE OBJEKT PROVOZNÍ BUDOVY + HANGÁRU + ENERGOBLOKU

1332,9 m²
- OBJEKT S0.01
HALA VÝCVIKOVÉHO POLYGONU

ZASTAVĚNÁ PLOCHA PŘÍSTAVBY VÝCVIKOVÉHO POLYGONU

149,8 m²
- OBJEKT S0.02
PLOCHA PRO VENKOVNÍ TRENAŽÉR

ZASTAVĚNÁ PLOCHA PRO VENKOVNÍ TRENAŽÉR

25,8 m²

POLOHA V OBCI M 1:100 000



Generální projektant	MK Profi Hradec Králové, s.r.o.		MK PR_{OFI} Hradec Králové s.r.o. Brněnská 700/25, 500 06 Hradec Králové tel. 604 340 631 e-mail: mkalmus@centrum.cz
Hlavní inženýr projektu	Martin Kalmus		
Zodpovědný projektant	Ing. Ondřej Bílek		
Vypracoval	Ing. Ondřej Bílek		
Kraj :	Královéhradecký	M.Ú. :	Hradec Králové
Investor : ZZS Královéhradeckého kraje Hradecká 1690/2a, 50012 Hradec Králové			Stupeň PD : DPS
Akce : Výcviková a školící základna pro ZZS Královéhradeckého kraje - Heliport LZS Hradec Králové			Datum zpracování : srpen 2017
			Formát : 2x A4
			Zak. číslo :
Místo stavby : p. č. 725/111 a p. č. st. 3400, k. ú. Nový Hradec Králové			Paré :
Stavební objekt : C SITUAČNÍ VÝKRESY			Měřítko :
Název : SITUAČNÍ VÝKRES ŠIRŠÍCH VZTAHŮ			Číslo výkresu : C.1