


PŮDORYS UČEBNY, M 1 : 50

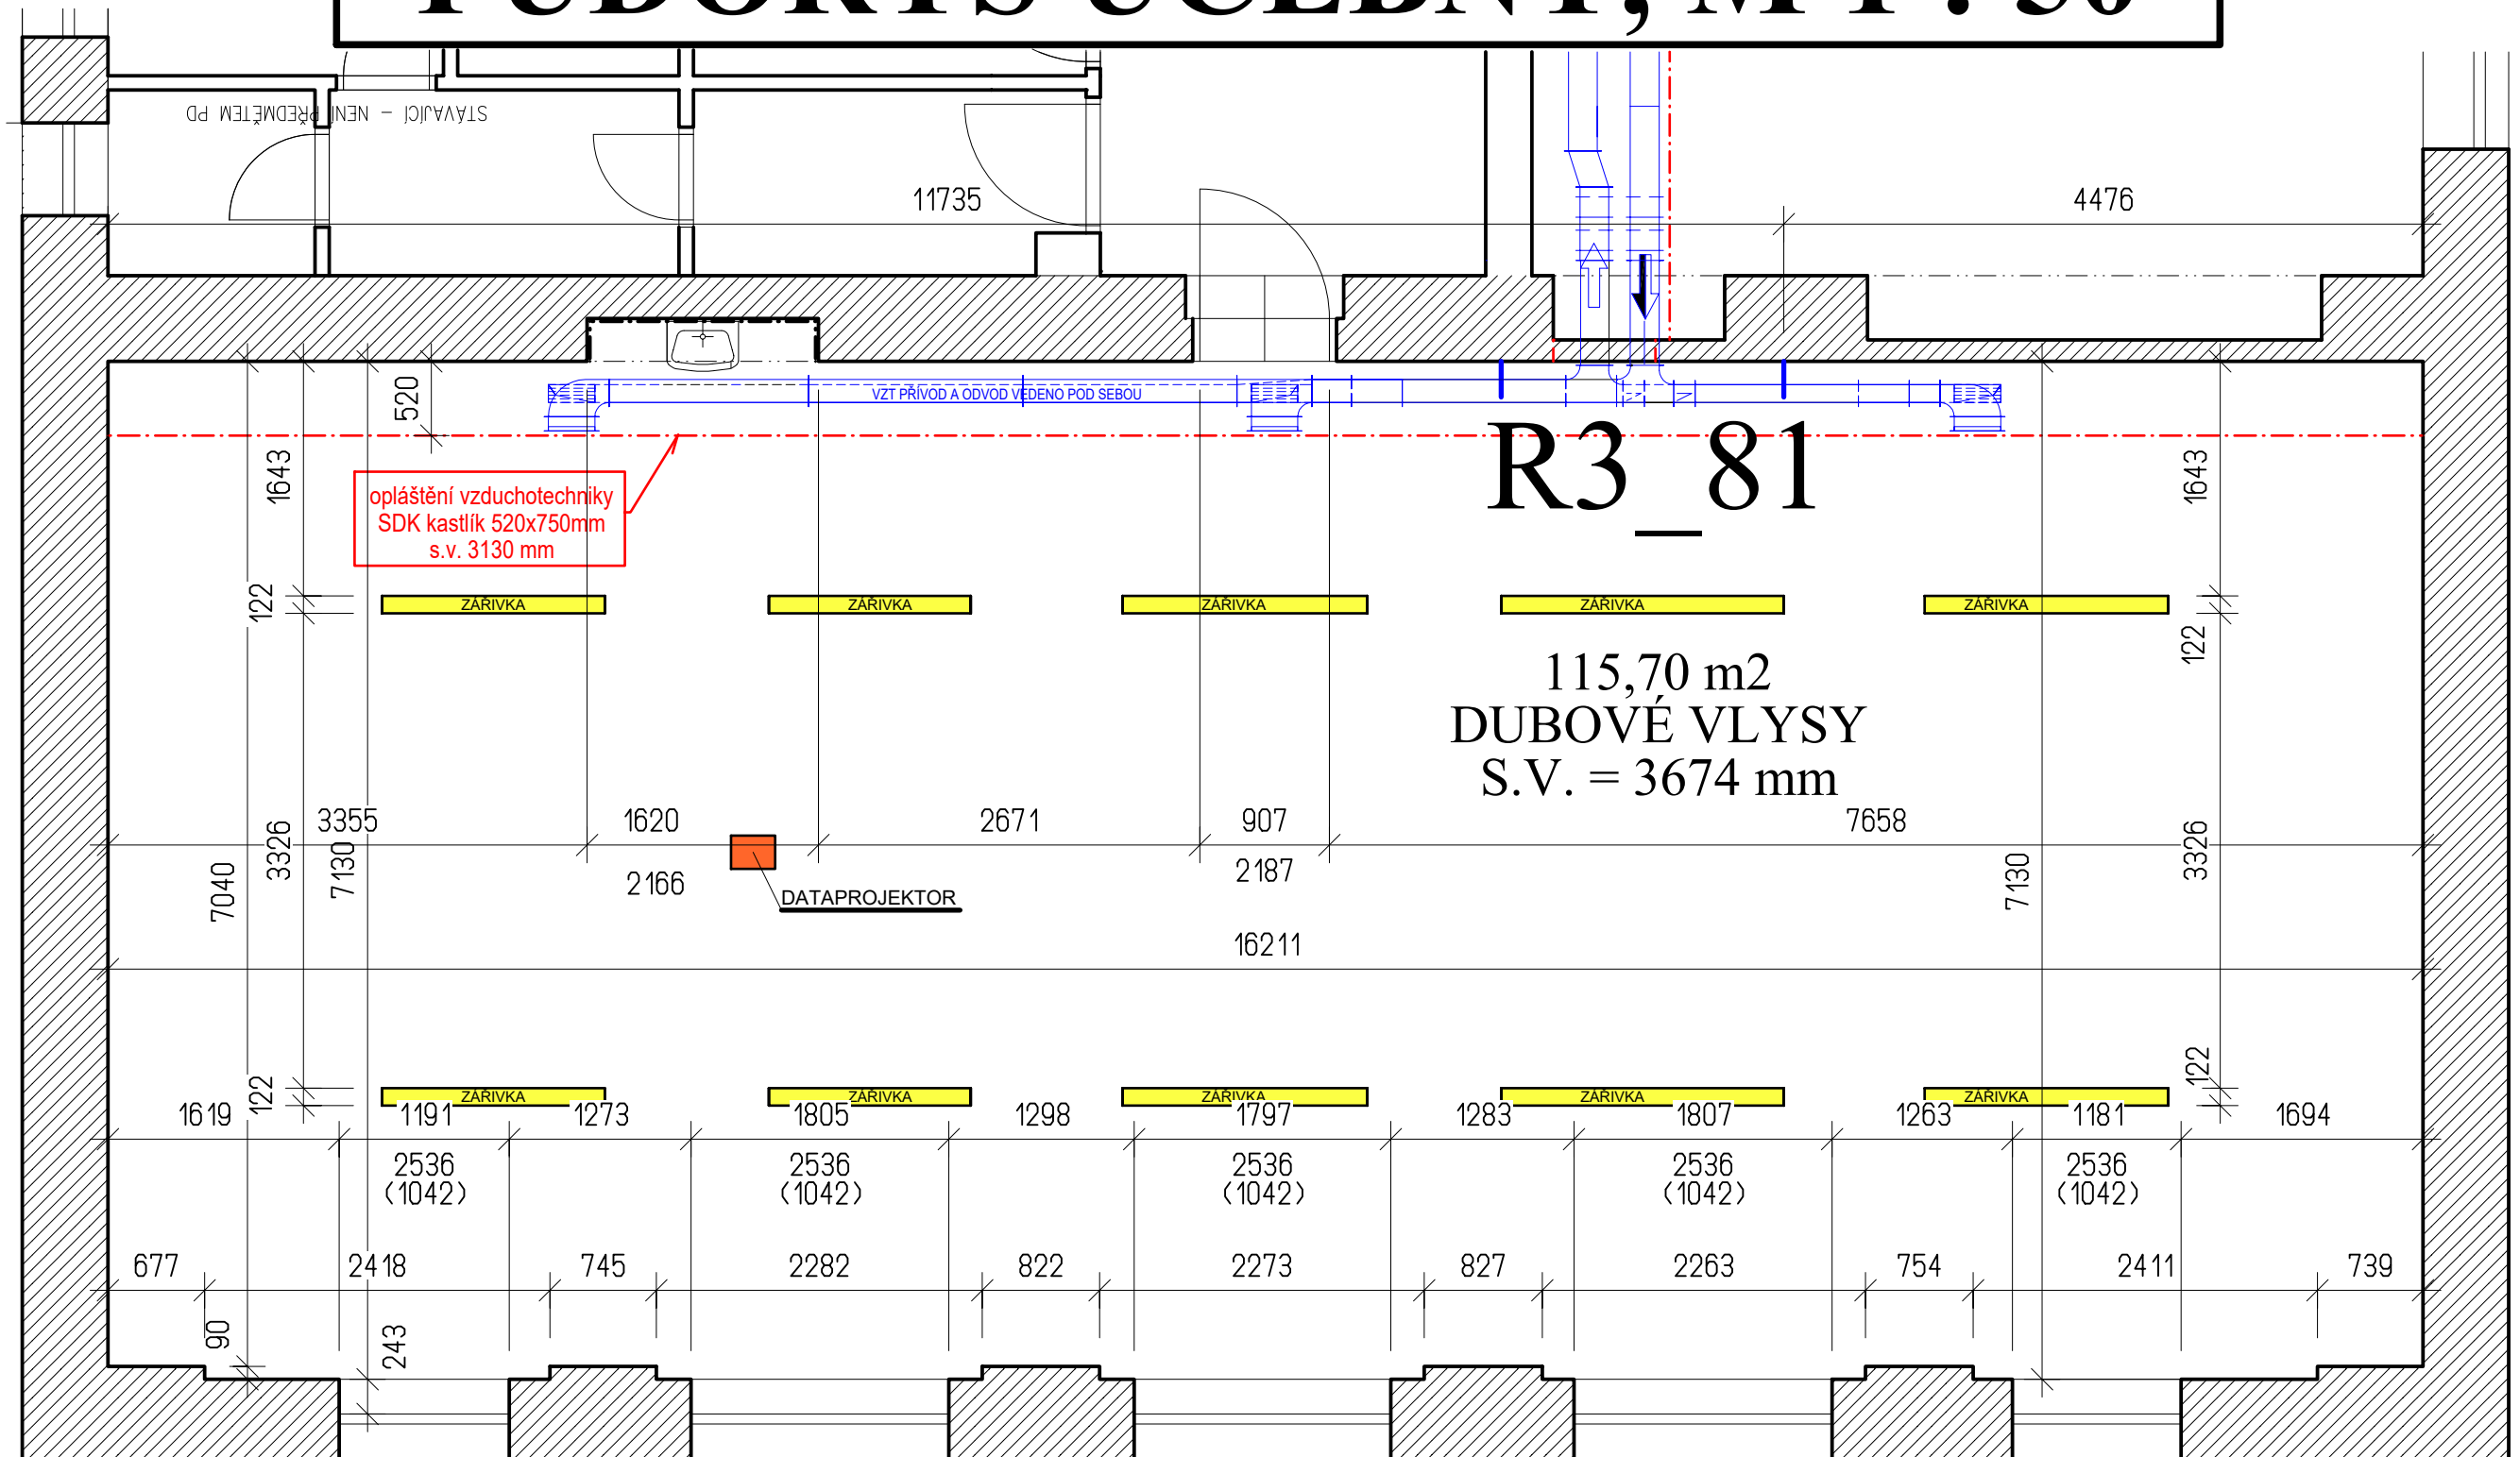

PŘÍLOHA č.1



AKCE: NÁVRH AKUSTICKÉ ÚPRAVY UČEBNY_R3 na úrovni 3.N.P.
INVESTOR: Střední průmyslová škola stavební Hradec Králové, Pospíšilova tř.787