


SITUACE OBJÍZDNÝCH TRAS  
NAKLADNÍ DOPRAVA

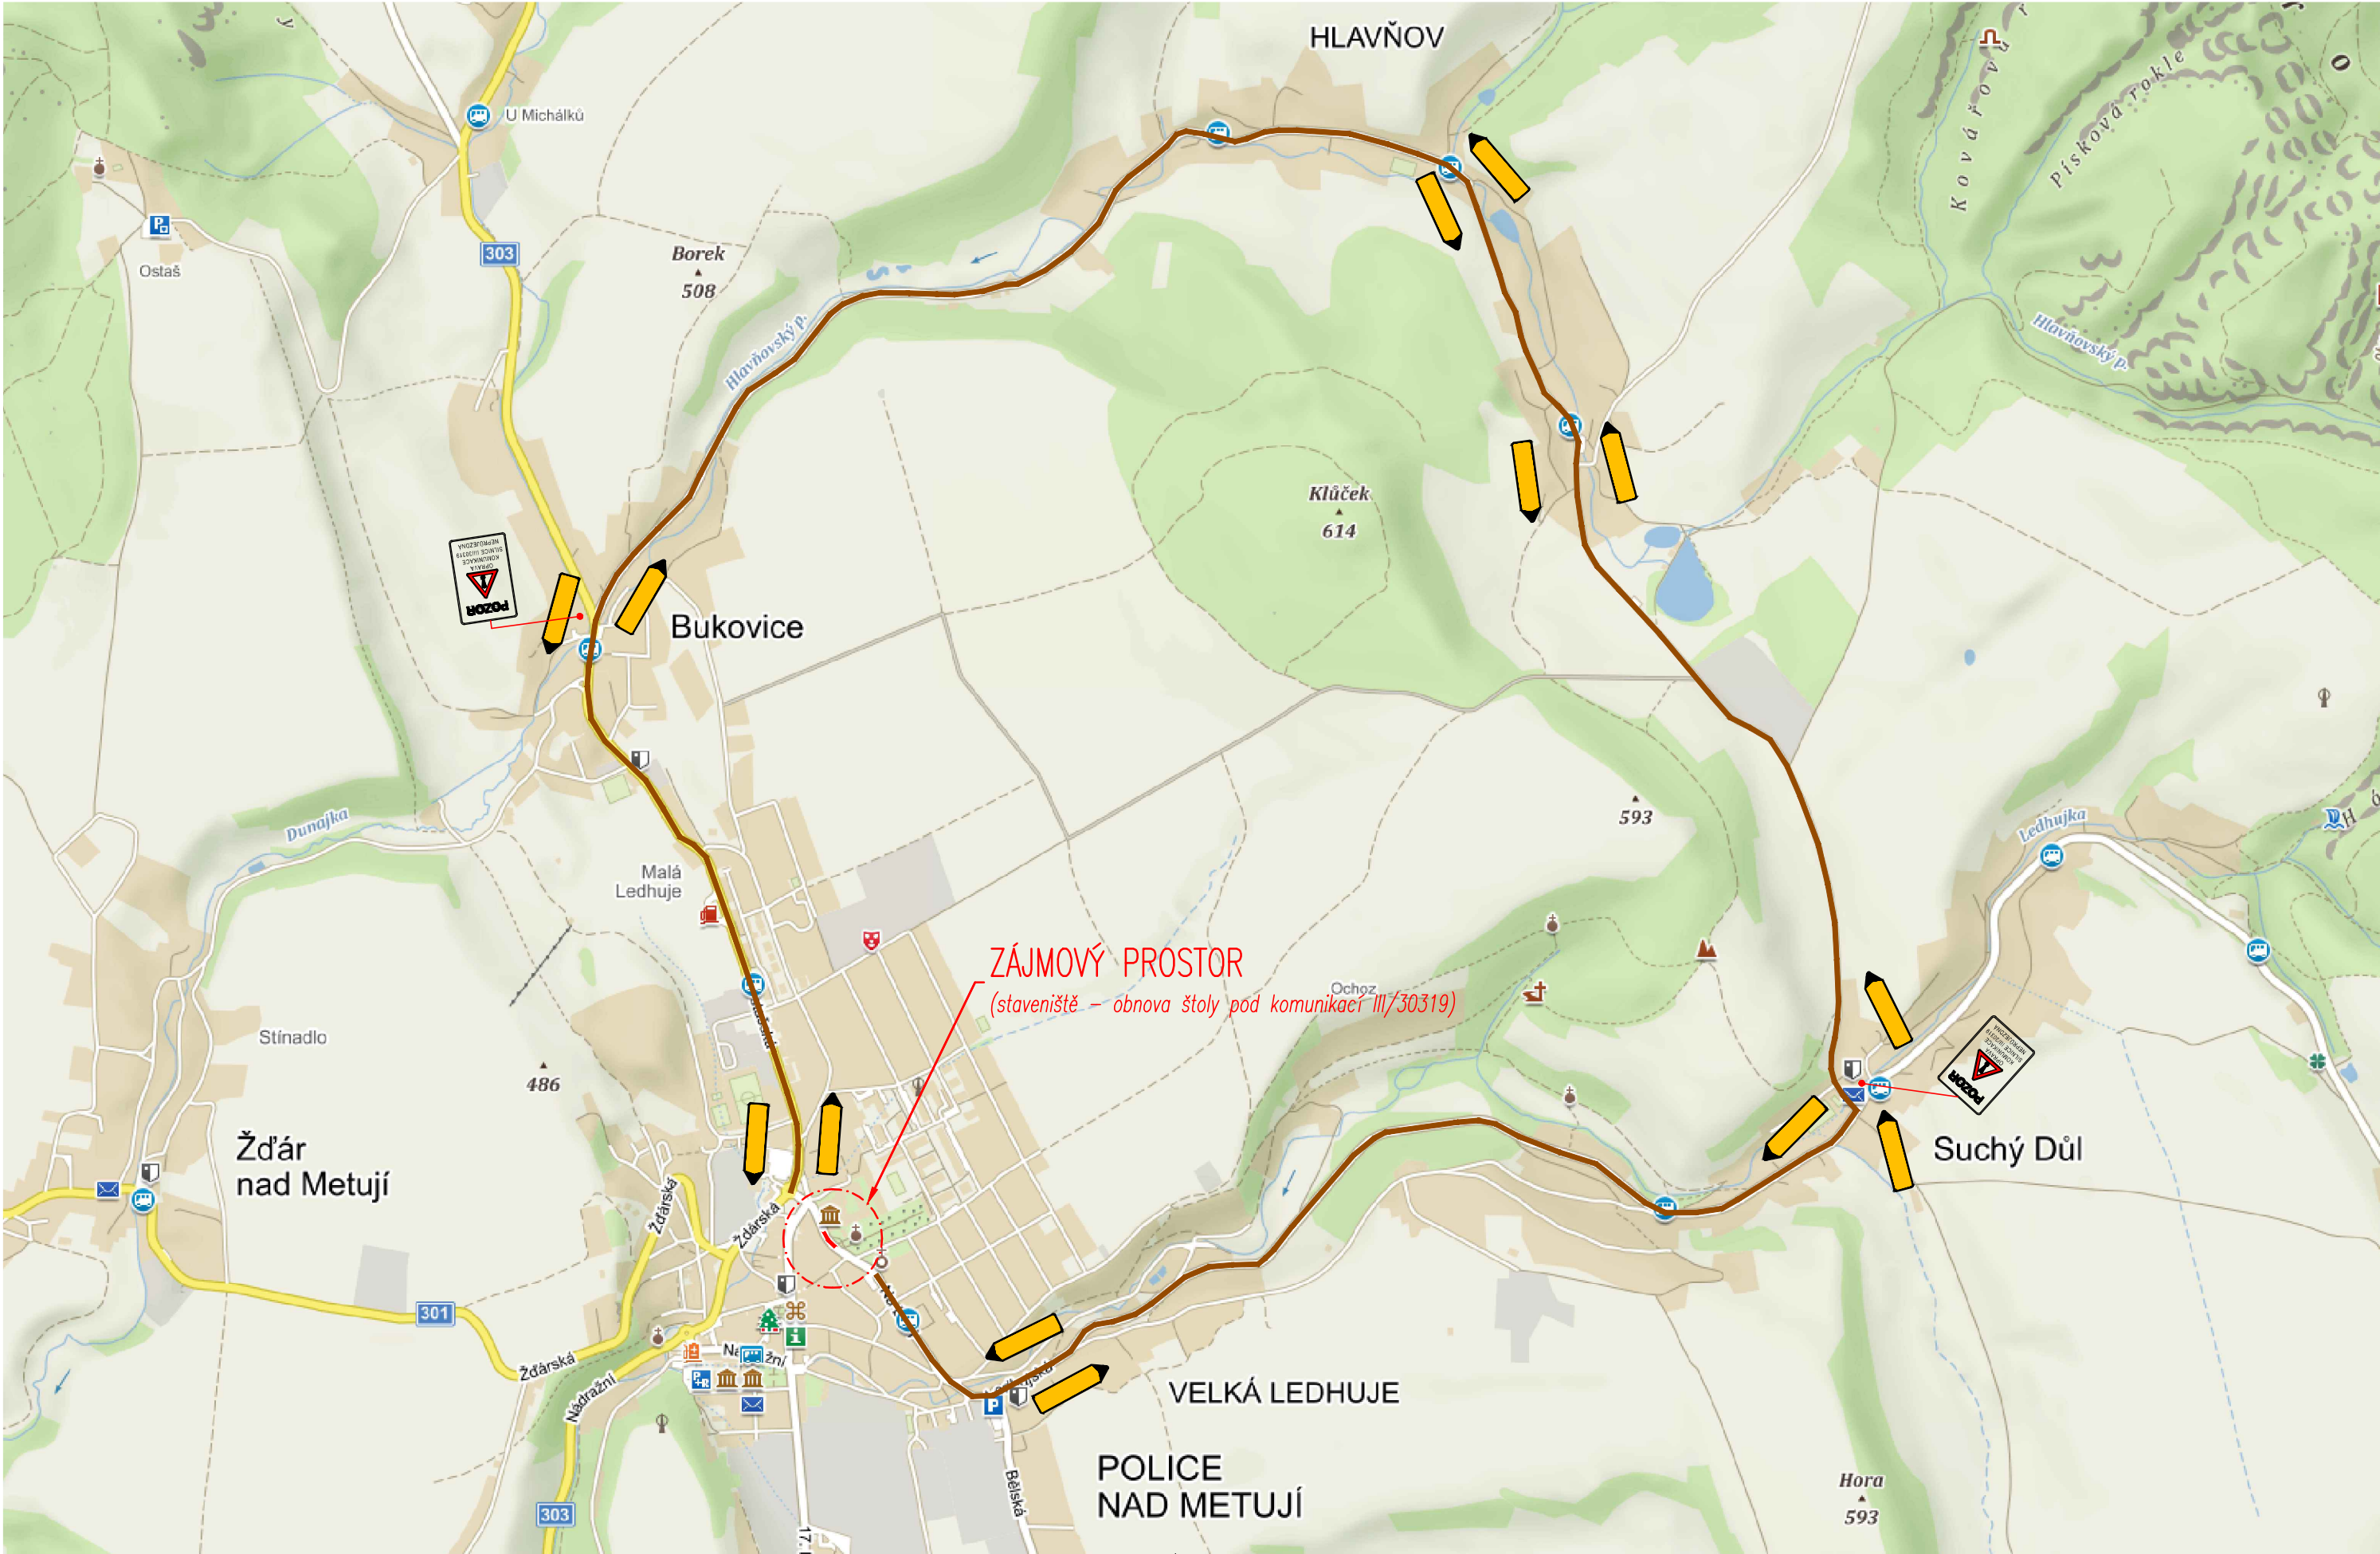

VYSVĚTLIVKY:

- OBJÍZDNÁ TRASA PRO OSOBNÍ DOPRAVU + IZS + AUTOBUSOVOU DOPRAVU
- OBJÍZDNÁ TRASA POUZE PRO AUTOBUSOVOU DOPRAVU
- OBJÍZDNÁ TRASA PRO NÁKLADNÍ DOPRAVU
- PLNĚ UZAVŘENÝ ÚSEK PO CELOU DOBU STAVBY

DETAIL DOPRAVNÍHO ZNAČENÍ IP22 A E12




IP22  
9x



E12  
2x

SITUACE OBJÍZDNÝCH TRAS  
OSOBNÍ DOPRAVA + IZS + AUTOBUSOVÁ DOPRAVA

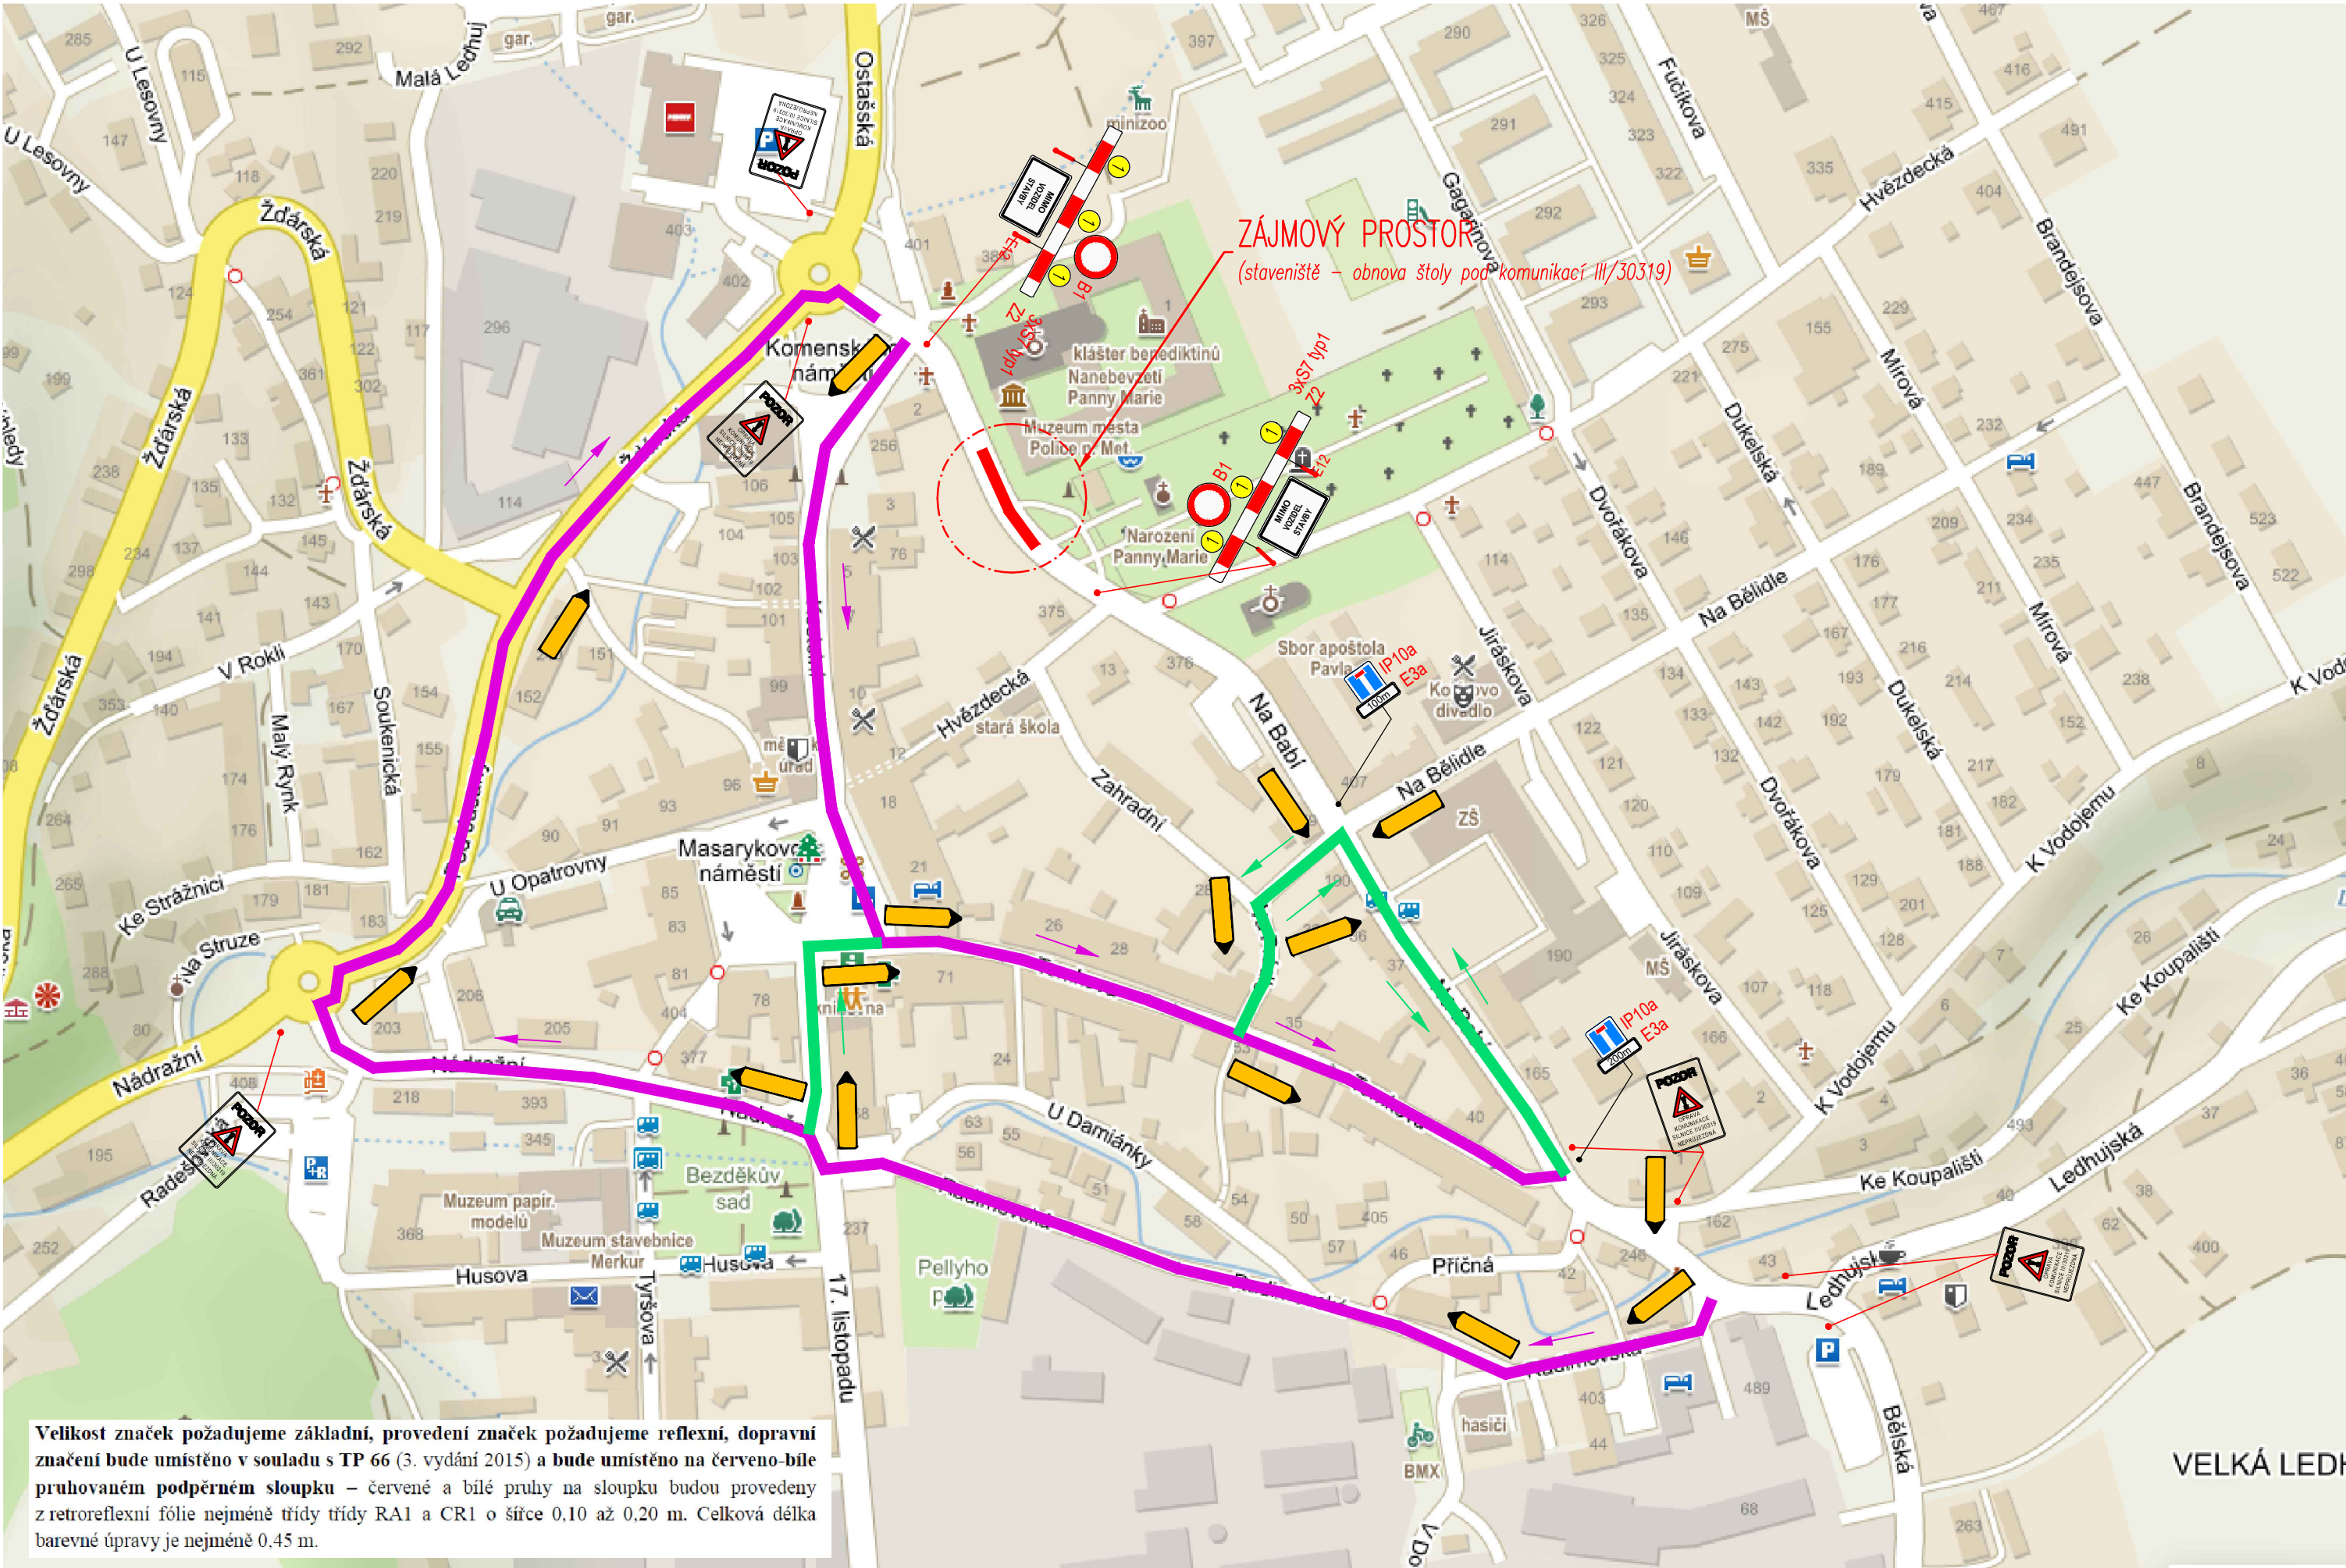

SO 182  
DUSP+PDPS

SOUŘADNICOVÝ SYSTÉM: S-JTSK			
VÝŠKOVÝ SYSTÉM: BpV			
KRESLIL:	KOLEKTIV		
ZPRACOVAL:	ING. TOMÁŠ BAJER		
TECHNICKÁ KONTROLA:	ING. JAN BURSA		
ZODPOVĚDNÝ PROJEKTANT:	ING. JAN BURSA		
HLAVNÍ PROJEKTANT:	ING. JAN BURSA		
KRAJ: KRÁLOVÉHRADECKÝ	OKRES: NÁCHOD	OBEC: POLICE NAD METUJÍ	STUPEŇ: DUSP+PDPS
INVESTOR: BENEDIKTINSKÉ OPATSVÍ SV. VACLAVA V BROUMOVĚ, KLÁŠTERNÍ 1, 550 01 BROUMOV			ZAK.ČÍSLO: 2320-20-3
AKCE: OBNOVA ŠTOLY POD KOMUNIKACÍ V POLICI NAD METUJÍ			ARCHIVNÍ ČÍSLO: 2320
OBJEKT: SO 182 – DIO			DATUM: 01/2021
OBSAH: SITUACE OBJÍZDNÝCH TRAS			FORMÁT: 6x44
			MĚŘÍTKO: 1:--
			ČÍSLO SOUPRAVY: ČÍSLO PŘÍLOHY: D.2.2