



BASKETBALOVÁ KONSTRUKCE 1:25


PŮDORYS

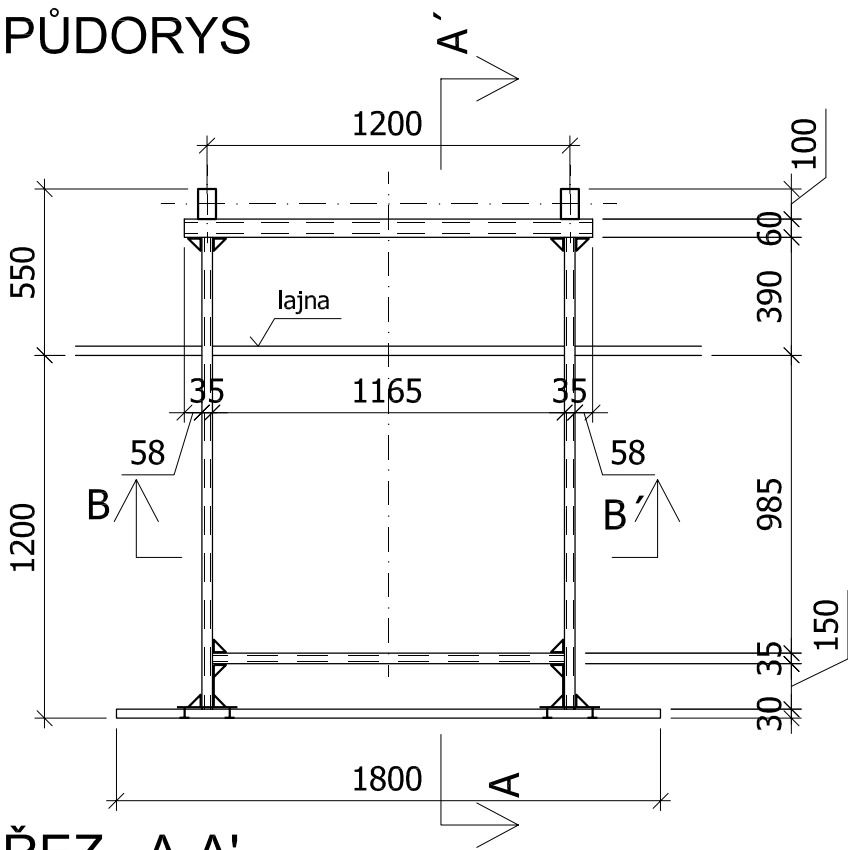

REZ B-B'

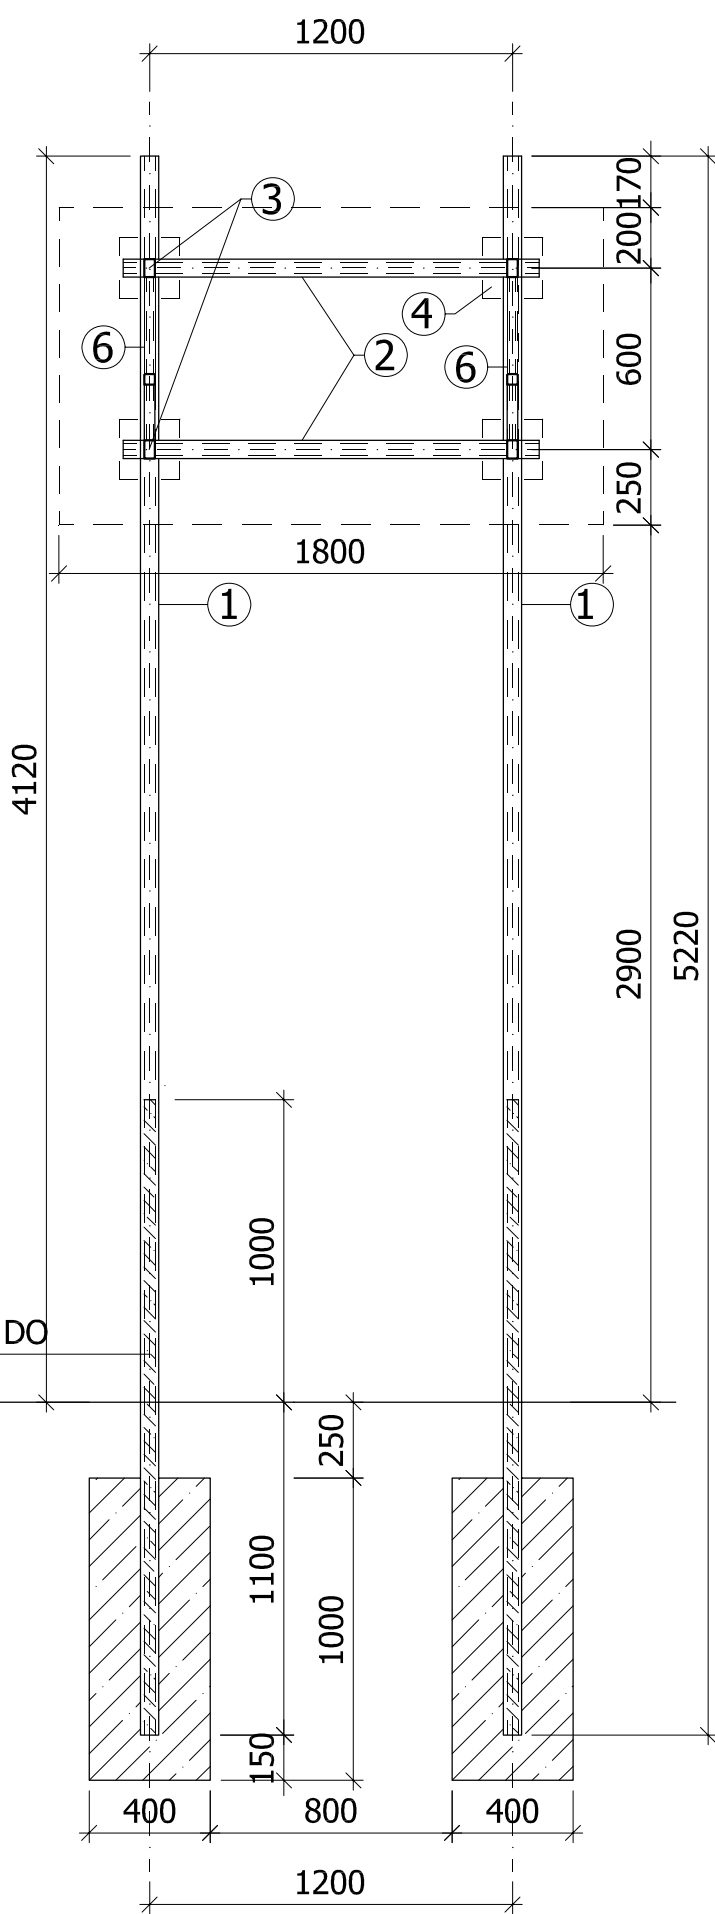

ŘEZ A-A'

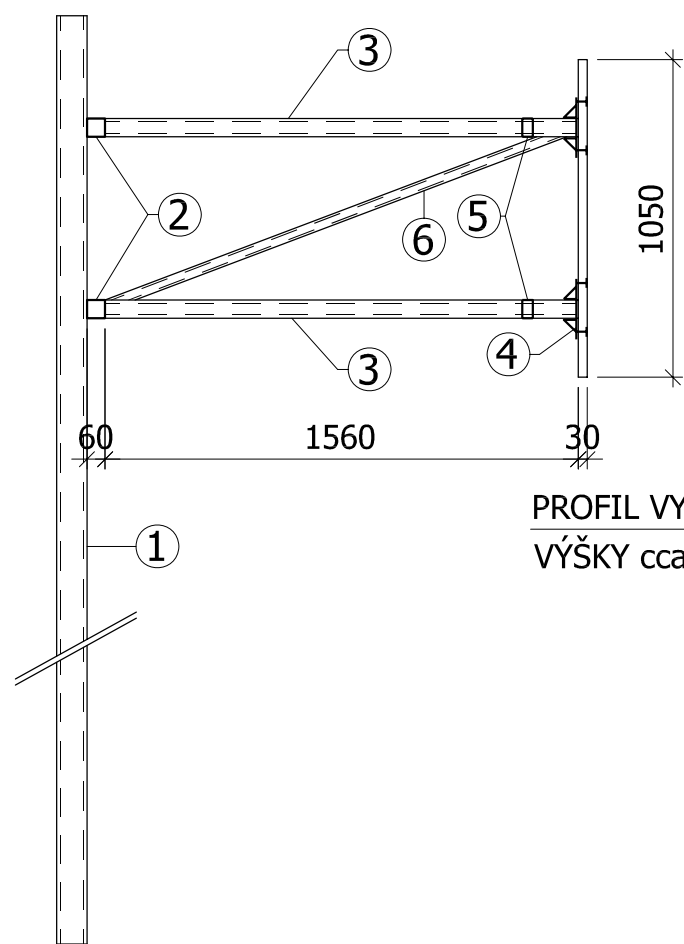

PROFIL VYLITÝ BETONEM B10 DO
VÝŠKY cca 1m NAD U.T.

POL	POPIS	KS	DL. 1ks/m	CELK. DL	HMOT. 1m/kg	HMOT. CELK.
1	Jäkl 100x60x5mm	2	5,22	10,44	11,60	121,10
2	Jäkl 60x60x3mm	2	1,38	2,76	5,29	14,60
3	Jäkl 50x35x3mm	4	1,56	6,24	3,66	22,84
4	200x4mm	4	0,20	0,80	6,40	5,12
5	Jäkl 35x35x3mm	2	1,16	2,32	2,93	6,80
6	Jäkl 30x30x3mm	2	1,62	3,24	2,46	7,97
HMOTNOST KG						178,43
SVÁRY+PROSTRĚH 5%						8,92
HMOTNOST KG CELKEM						187,35

POZNÁMKA:
KONSTRUKČNÍ PRVKY BUDOU NAVZÁJEM SVAŘENY
KOUTOVÝMI SVÁRY 3. DESKA BUDE PŘIŠROUBOVÁNA
ŠROUBY M8