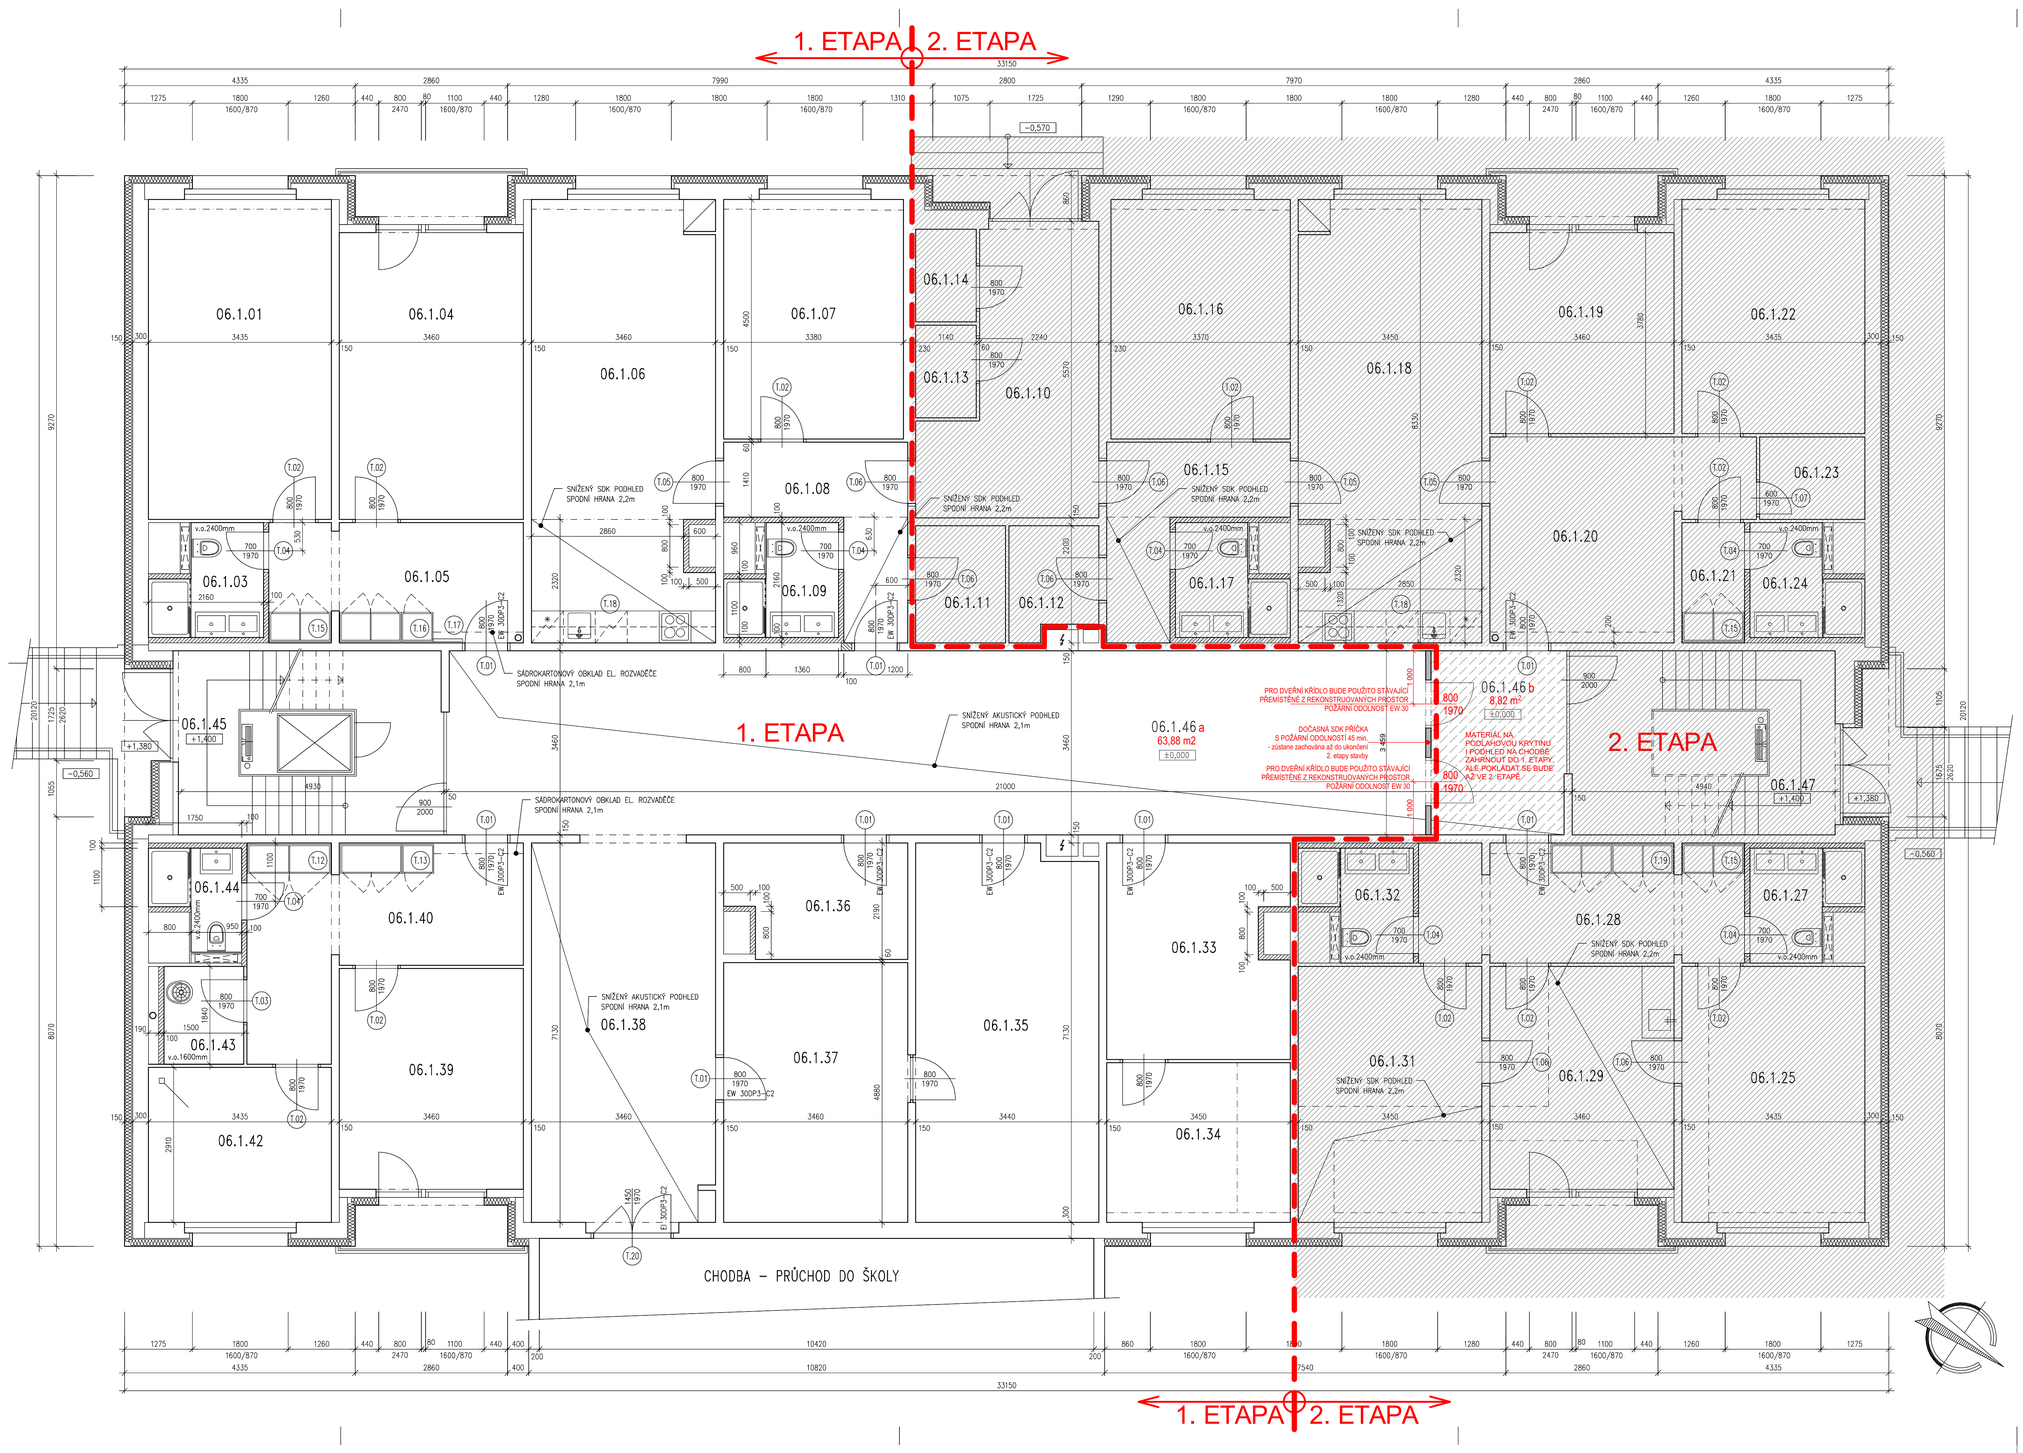

TABULKA MÍSTNOSTÍ

OZNAČ.	NÁZ. MÍSTNOSTI	m^2	PODLAHA	STĚNY	STROP	sv.v.
06.1.01	CVIČNÝ BYT – POKOJ	20,6	ZATĚŽOVÁ VINYLOVÁ KRYTINA VČETNĚ SOKLŮ	OPRAVA ŠTUKOVÉ STĚRKY + MALBA	OPRAVA ŠTUKOVÉ STĚRKY + MALBA	2,60
06.1.03	CVIČNÝ BYT – SOC. ZAŘÍZENÍ	3,8	KERAMICKÁ DLAŽBA 200x200mm, PROTISKLUZ	KERAMICKÝ OBKLAD v.o. 2400mm	SDK PODHLED IMPREG. + MALBA	2,40
06.1.04	CVIČNÝ BYT – POKOJ	18,6	ZATĚŽOVÁ VINYLOVÁ KRYTINA VČETNĚ SOKLŮ	OPRAVA ŠTUKOVÉ STĚRKY + MALBA	OPRAVA ŠTUKOVÉ STĚRKY + MALBA	2,60
06.1.05	CVIČNÝ BYT – CHODBA	10,7	ZATĚŽOVÁ VINYLOVÁ KRYTINA VČETNĚ SOKLŮ	OPRAVA ŠTUKOVÉ STĚRKY + MALBA	OPRAVA ŠTUKOVÉ STĚRKY + MALBA	2,60
06.1.06	CVIČNÝ BYT – POKOJ	27,8	PVC – STÁVAJÍCÍ	OPRAVA ŠTUKOVÉ STĚRKY + MALBA	OPRAVA ŠTUKOVÉ STĚRKY SDK PODHLED + MALBA	2,60/2,20
06.1.07	CVIČNÝ BYT – POKOJ	15,2	PVC – STÁVAJÍCÍ	OPRAVA ŠTUKOVÉ STĚRKY + MALBA	OPRAVA ŠTUKOVÉ STĚRKY + MALBA	2,60
06.1.08	CVIČNÝ BYT – CHODBA	7,7	PVC – STÁVAJÍCÍ	OPRAVA ŠTUKOVÉ STĚRKY + MALBA	OPRAVA ŠTUKOVÉ STĚRKY SDK PODHLED + MALBA	2,60/2,20
06.1.09	SOCIÁLNÍ ZAŘÍZENÍ	3,8	KERAMICKÁ DLAŽBA 200x200mm, PROTISKLUZ	KERAMICKÝ OBKLAD v.o. 2400mm	SDK PODHLED IMPREG. + MALBA	2,40
06.1.10	ZÁDVEŘÍ	14,6	KER. DLAŽBA – STÁVAJÍCÍ	OPRAVA ŠTUKOVÉ STĚRKY + MALBA	OPRAVA ŠTUKOVÉ STĚRKY + MALBA	2,60
06.1.11	KOMORA	3,7	KER. DLAŽBA – STÁVAJÍCÍ	ŠTUK.STĚRKA – STÁVAJÍCÍ	ŠTUK.STĚRKA – STÁVAJÍCÍ	2,60
06.1.12	KOMORA	3,3	KER. DLAŽBA – STÁVAJÍCÍ	ŠTUK.STĚRKA – STÁVAJÍCÍ	ŠTUK.STĚRKA – STÁVAJÍCÍ	2,60
06.1.13	KOMORA	2,0	KER. DLAŽBA – STÁVAJÍCÍ	ŠTUK.STĚRKA – STÁVAJÍCÍ	ŠTUK.STĚRKA – STÁVAJÍCÍ	2,60
06.1.14	KOMORA	2,0	KER. DLAŽBA – STÁVAJÍCÍ	ŠTUK.STĚRKA – STÁVAJÍCÍ	ŠTUK.STĚRKA – STÁVAJÍCÍ	2,60
06.1.15	SPC LOGO – CHODBA	7,7	ZATĚŽOVÁ VINYLOVÁ KRYTINA VČETNĚ SOKLŮ	OPRAVA ŠTUKOVÉ STĚRKY + MALBA	OPRAVA ŠTUKOVÉ STĚRKY SDK PODHLED + MALBA	2,60/2,20
06.1.16	SPC LOGO – KANCELÁŘ	15,2	ZATĚŽOVÁ VINYLOVÁ KRYTINA VČETNĚ SOKLŮ	OPRAVA ŠTUKOVÉ STĚRKY + MALBA	OPRAVA ŠTUKOVÉ STĚRKY + MALBA	2,60
06.1.17	SPC LOGO – SOC. ZAŘÍZENÍ	3,8	KERAMICKÁ DLAŽBA 200x200mm, PROTISKLUZ	KERAMICKÝ OBKLAD v.o. 2400mm	SDK PODHLED IMPREG. + MALBA	2,40
06.1.18	SPC LOGO – KANCELÁŘ	27,7	ZATĚŽOVÁ VINYLOVÁ KRYTINA VČETNĚ SOKLŮ	OPRAVA ŠTUKOVÉ STĚRKY + MALBA	OPRAVA ŠTUKOVÉ STĚRKY SDK PODHLED + MALBA	2,60/2,20
06.1.19	SPC LOGO – KANCELÁŘ	13,1	PVC – STÁVAJÍCÍ	OPRAVA ŠTUKOVÉ STĚRKY + MALBA	OPRAVA ŠTUKOVÉ STĚRKY + MALBA	2,60
06.1.20	SPC LOGO – CHODBA	15,8	ZATĚŽOVÁ VINYLOVÁ KRYTINA VČETNĚ SOKLŮ	OPRAVA ŠTUKOVÉ STĚRKY + MALBA	OPRAVA ŠTUKOVÉ STĚRKY + MALBA	2,60
06.1.21	SPC LOGO – CHODBA	2,7	ZATĚŽOVÁ VINYLOVÁ KRYTINA VČETNĚ SOKLŮ	OPRAVA ŠTUKOVÉ STĚRKY + MALBA	OPRAVA ŠTUKOVÉ STĚRKY + MALBA	2,60
06.1.22	SPC LOGO – KANCELÁŘ	15,1	PVC – STÁVAJÍCÍ	OPRAVA ŠTUKOVÉ STĚRKY + MALBA	OPRAVA ŠTUKOVÉ STĚRKY + MALBA	2,60
06.1.23	SPC LOGO – SKLAD	3,1	ZATĚŽOVÁ VINYLOVÁ KRYTINA VČETNĚ SOKLŮ	OPRAVA ŠTUKOVÉ STĚRKY + MALBA	OPRAVA ŠTUKOVÉ STĚRKY + MALBA	2,60
06.1.24	SPC LOGO – SOC. ZAŘÍZENÍ	3,8	KERAMICKÁ DLAŽBA 200x200mm, PROTISKLUZ	KERAMICKÝ OBKLAD v.o. 2400mm	SDK PODHLED IMPREG. + MALBA	2,40
06.1.25	SPC SLUCH – KANCELÁŘ	16,5	KOBEREC – STÁVAJÍCÍ	OPRAVA ŠTUKOVÉ STĚRKY + MALBA	OPRAVA ŠTUKOVÉ STĚRKY + MALBA	2,60
06.1.27	SPC SLUCH – SOC. ZAŘÍZENÍ	3,8	KERAMICKÁ DLAŽBA 200x200mm, PROTISKLUZ	KERAMICKÝ OBKLAD v.o. 2400mm	SDK PODHLED IMPREG. + MALBA	2,40
06.1.28	SPC SLUCH – CHODBA	13,6	PVC – STÁVAJÍCÍ	OPRAVA ŠTUKOVÉ STĚRKY + MALBA	OPRAVA ŠTUKOVÉ STĚRKY + MALBA	2,60
06.1.29	SPC SLUCH – KANCELÁŘ	14,5	KOBEREC – STÁVAJÍCÍ	OPRAVA ŠTUKOVÉ STĚRKY + MALBA	OPRAVA ŠTUKOVÉ STĚRKY SDK PODHLED + MALBA	2,60/2,20
06.1.31	SPC SLUCH – KANCELÁŘ	16,6	KOBEREC – STÁVAJÍCÍ	OPRAVA ŠTUKOVÉ STĚRKY + MALBA	OPRAVA ŠTUKOVÉ STĚRKY SDK PODHLED + MALBA	2,60/2,20
06.1.32	SPC SLUCH – SOC. ZAŘÍZENÍ	3,8	KERAMICKÁ DLAŽBA 200x200mm, PROTISKLUZ	KERAMICKÝ OBKLAD v.o. 2400mm	SDK PODHLED IMPREG. + MALBA	2,40
06.1.33	ŠATNA	13,4	PVC – STÁVAJÍCÍ	ŠTUK.STĚRKA – STÁVAJÍCÍ	ŠTUK.STĚRKA – STÁVAJÍCÍ	2,60
06.1.34	ROZVODNA ELEKTRO	10,4	PVC – STÁVAJÍCÍ	ŠTUK.STĚRKA – STÁVAJÍCÍ	ŠTUK.STĚRKA – STÁVAJÍCÍ	2,60
06.1.35	SKLAD	24,1	PVC – STÁVAJÍCÍ	ŠTUK.STĚRKA – STÁVAJÍCÍ	ŠTUK.STĚRKA – STÁVAJÍCÍ	2,60
06.1.36	ROZVODNA GT	7,0	BET. MAZANINA – STÁVAJÍCÍ	ŠTUK.STĚRKA – STÁVAJÍCÍ	ŠTUK.STĚRKA – STÁVAJÍCÍ	2,60
06.1.37	ŠATNA ÚKLID	16,9	PVC – STÁVAJÍCÍ	ŠTUK.STĚRKA – STÁVAJÍCÍ	ŠTUK.STĚRKA – STÁVAJÍCÍ	2,60
06.1.38	CHODBA	25,1	KER. DLAŽBA – STÁVAJÍCÍ	OPRAVA ŠTUKOVÉ STĚRKY + MALBA	AKUST.DĚROVANÉ KOVOVÉ ŠABLONY DO SKR.RASTRU	2,10
06.1.39	SUŠÁRNA	14,4	ZATĚŽOVÁ VINYLOVÁ KRYTINA VČETNĚ SOKLŮ	OPRAVA ŠTUKOVÉ STĚRKY + MALBA	OPRAVA ŠTUKOVÉ STĚRKY + MALBA	2,60
06.1.40	CHODBA	14,8	ZATĚŽOVÁ VINYLOVÁ KRYTINA VČETNĚ SOKLŮ	OPRAVA ŠTUKOVÉ STĚRKY + MALBA	OPRAVA ŠTUKOVÉ STĚRKY + MALBA	2,60
06.1.42	PRÁDELNA	10,0	KERAMICKÁ DLAŽBA 200x200mm, PROTISKLUZ	KERAM. OBKLAD / ŠTUK. STĚRKA + MALBA	OPRAVA ŠTUKOVÉ STĚRKY + MALBA	2,60
06.1.43	ÚKLIDOVÁ KOMORA	2,8	KERAMICKÁ DLAŽBA 200x200mm, PROTISKLUZ	KERAM. OBKLAD / ŠTUK. STĚRKA + MALBA	OPRAVA ŠTUKOVÉ STĚRKY + MALBA	2,60
06.1.44	SOCIÁLNÍ ZAŘÍZENÍ	2,9	KERAMICKÁ DLAŽBA 200x200mm, PROTISKLUZ	KERAMICKÝ OBKLAD v.o. 2400mm	SDK PODHLED IMPREG. + MALBA	2,40
06.1.45	SCHODIŠTĚ + VÝTAH	17,4	KAM. DLAŽBA – STÁVAJÍCÍ	ŠTUK.STĚRKA – STÁVAJÍCÍ	ŠTUK.STĚRKA – STÁVAJÍCÍ	2,60
06.1.46	CHODBA	72,7	KER. DLAŽBA – STÁVAJÍCÍ	OPRAVA ŠTUKOVÉ STĚRKY + MALBA	AKUST.DĚROVANÉ KOVOVÉ ŠABLONY DO SKR.RASTRU	2,10
06.1.47	SCHODIŠTĚ	17,4	KAM. DLAŽBA – STÁVAJÍCÍ	ŠTUK.STĚRKA – STÁVAJÍCÍ	ŠTUK.STĚRKA – STÁVAJÍCÍ	2,60

ROZMÍSTĚNÍ BAREVNÝCH ODSTÍNŮ STĚN A PODLAH VČETNĚ JEJICH TYPŮ, VZORŮ A KVALITY VIZ. STUDIE INTERIÉRU

LEGENDA MATERIÁLŮ

- STÁVAJÍCÍ KONSTRUKCE
- ZDIVO TL.100mm Z PŘÍROBETONOVÝCH TVÁRNIC PORFIX TL.75mm NA ZDÍCÍ MALTU PORFIX
- SDK PŘEDSTĚNA Z IMREGNOVANÉ DESKY DO VLHKA TL.15mm NA SDK RASTR VČETNĚ MAGNETICKÝCH VANOVÝCH DVÍŘEK
- STÁVAJÍCÍ ZATEPLENÍ OBJEKTU

AKTUALIZACE PD č.1: 03/2021 - ROZDĚLENÍ REALIZACE NA 2 ETAPY

vypracoval: Ing.arch. Jiří Daňbuján

NAVRHL	VYPRACOVAL	OVĚŘIL
Ing. arch. Jiří Daňbuján	Ing. Miloslav Hloucal	Ing. arch. Jiří Daňbuján

D.A.D. STUDIO, s.r.o.
Mánesova 808
500 02, HRADEC KRÁLOVÉ 2
IČO: 27467104, DIČ: CZ27464107
Tel: +420 774 099 166
e-mail: darbujan@dadstudio.cz
www.dadstudio.cz

MÍSTO STAVBY	Štefánikova 549, 500 11 Hradec Králové - Třebeš
INVESTOR	VOŠ, SŠ, ZŠ a MŠ Hradec Králové Štefánikova 549 Štefánikova 549, 500 11 Hradec Králové - Třebeš
STAVBA	VOŠ, SŠ, ZŠ a MŠ Hradec Králové, Štefánikova 549 REKONSTRUKCE SOCIÁLNÍHO ZAŘÍZENÍ (INTERNÁT) D.1.1 ARCHITEKTONICKO - STAVEBNÍ ŘEŠENÍ
OBSAH VÝKRESU	PŮDORYS 1.NP - NAVRŽENÝ STAV

STUPEŇ	DPP DAT. 08/2020
ZAK.ČÍSLO	20PR00006
MĚŘÍTKO	1:50
ČÍSLO VÝKRESU	D.1.1-10