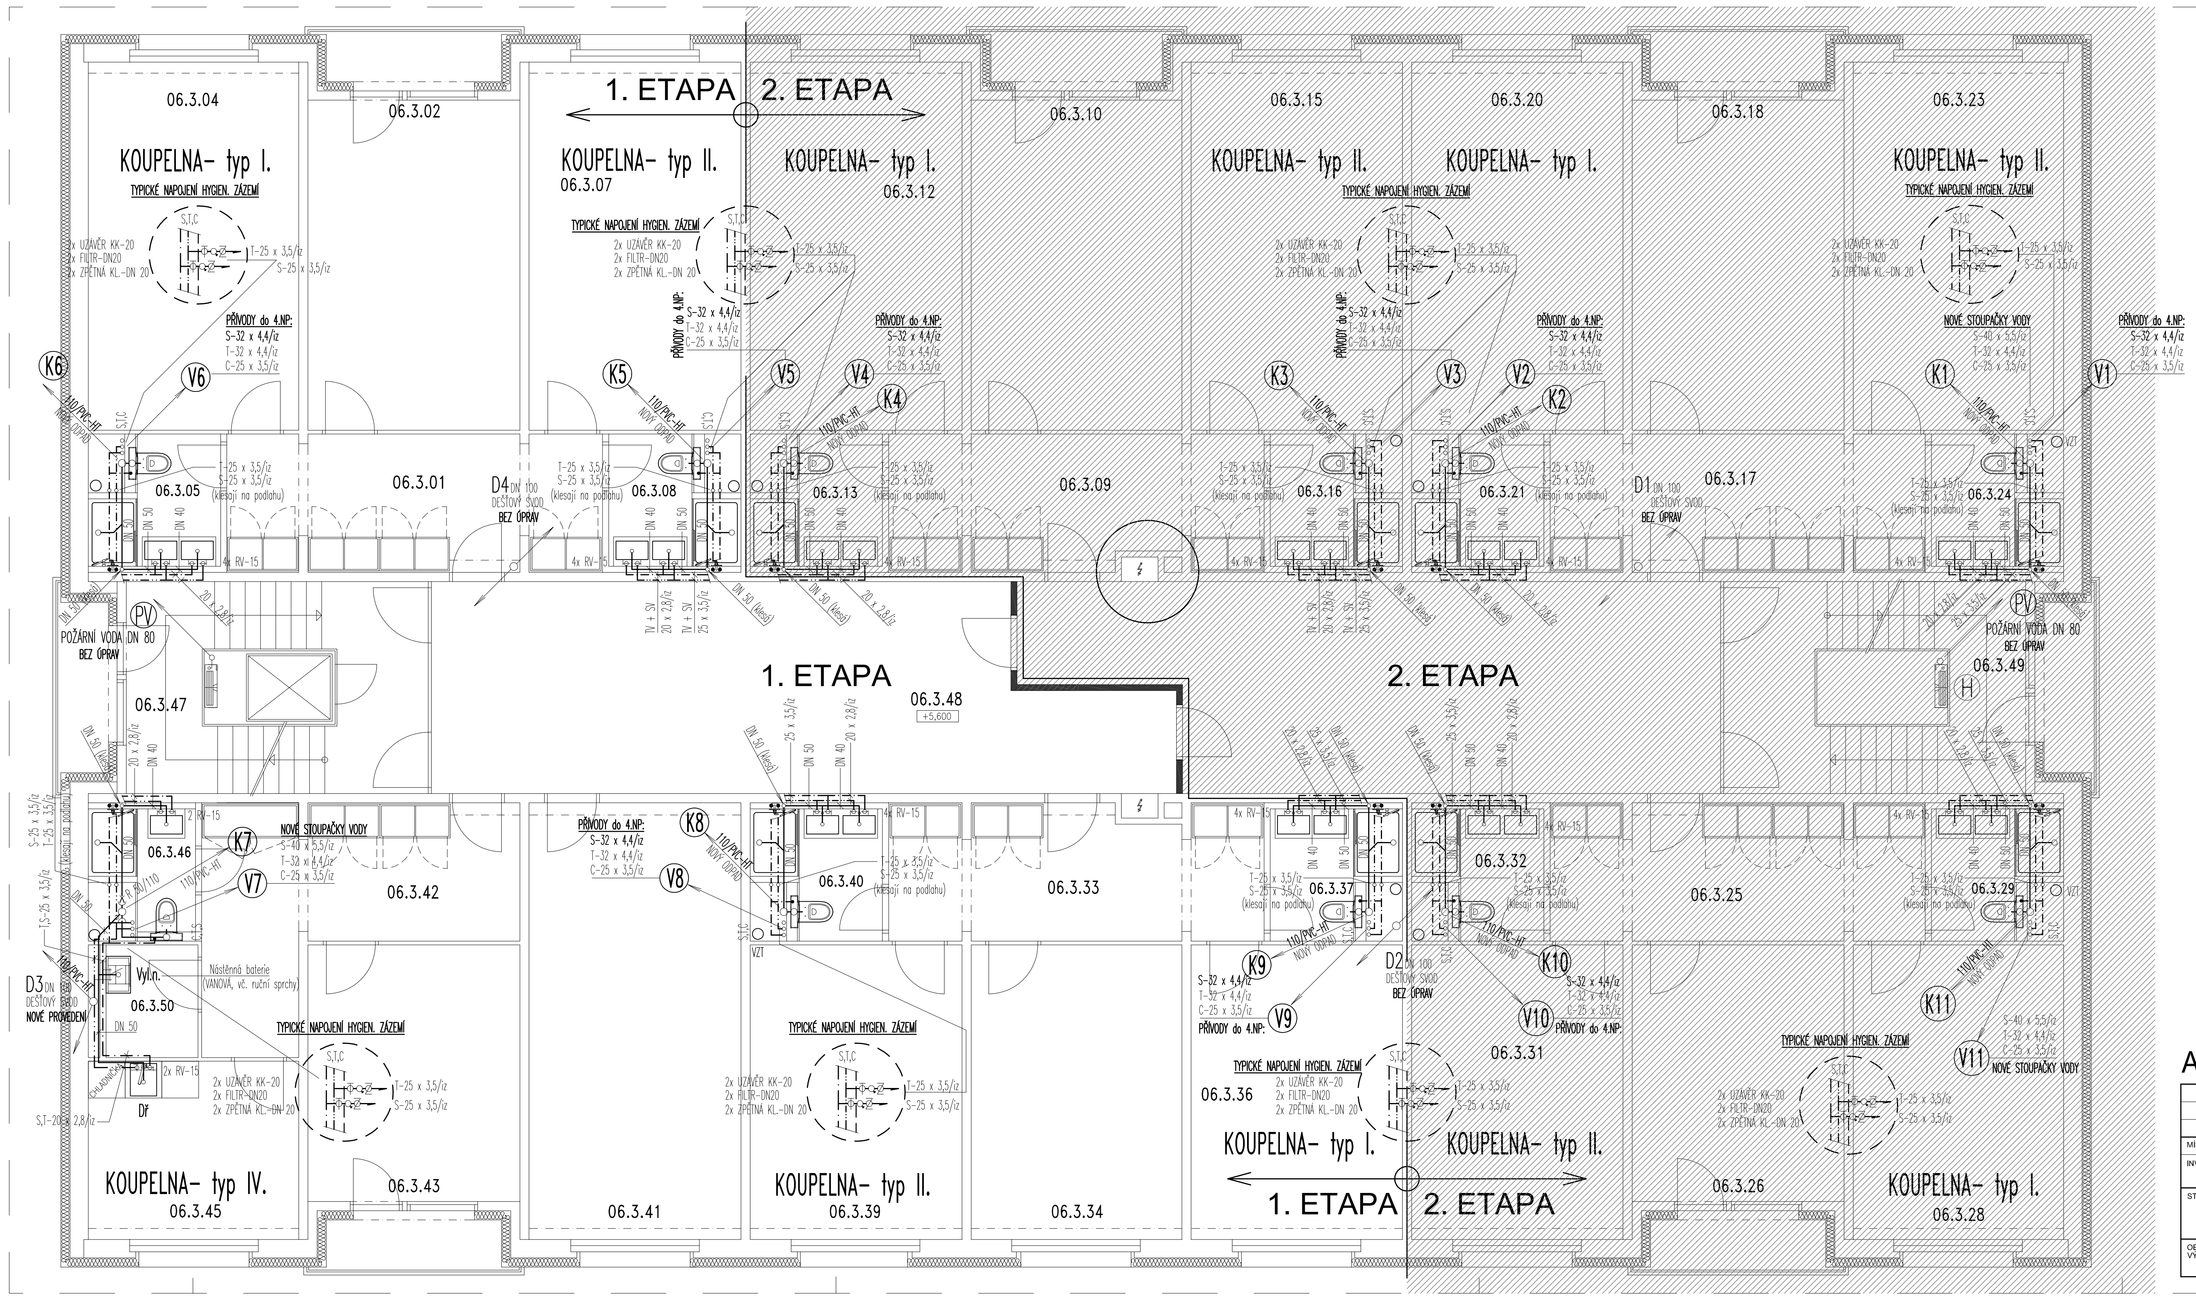

KANALIZACE

VODOVOD

Aktualizace PD: 03/2021 - etapa I.

NAVRHL	VYPRACOVAL	OVĚŘIL	Studio INDEL a.r.
Jiří Šindelář	Jiří Šindelář	Ing. arch. Jiří Daňhuján	Nerudova 887/26 500 02, HRADEC KRÁLOVÉ 2 IČ: 12977861, ČKAIT: 0601781 Tel: +420 732 665 119 e-mail: indel@volny.cz
MÍSTO STAVBY: Štefánikova 549, 500 11 Hradec Králové - Třebeš			
INVESTOR: VOŠ, SŠ, ZŠ a MŠ Hradec Králové Štefánikova 549 Štefánikova 549, 500 11 Hradec Králové - Třebeš			
STAVBA: VOŠ, SŠ, ZŠ a MŠ Hradec Králové, Štefánikova 549 REKONSTRUKCE SOCIÁLNÍHO ZAŘÍZENÍ (INTERNÁT) D.1.4b: ZDRAVOTECHNICKÉ INSTALACE			STUPEŇ: DPP DATUM: 03/2021 ZAK. ČÍSLO: 20PR00006 MĚŘÍTKO: 1 : 50
OBSAH VÝKRESU: 3.NP - KANALIZACE, VODOVOD			ČÍSLO VÝKRESU: ZTI - 3