



KOUPELNA – typ III.

Kanalizace

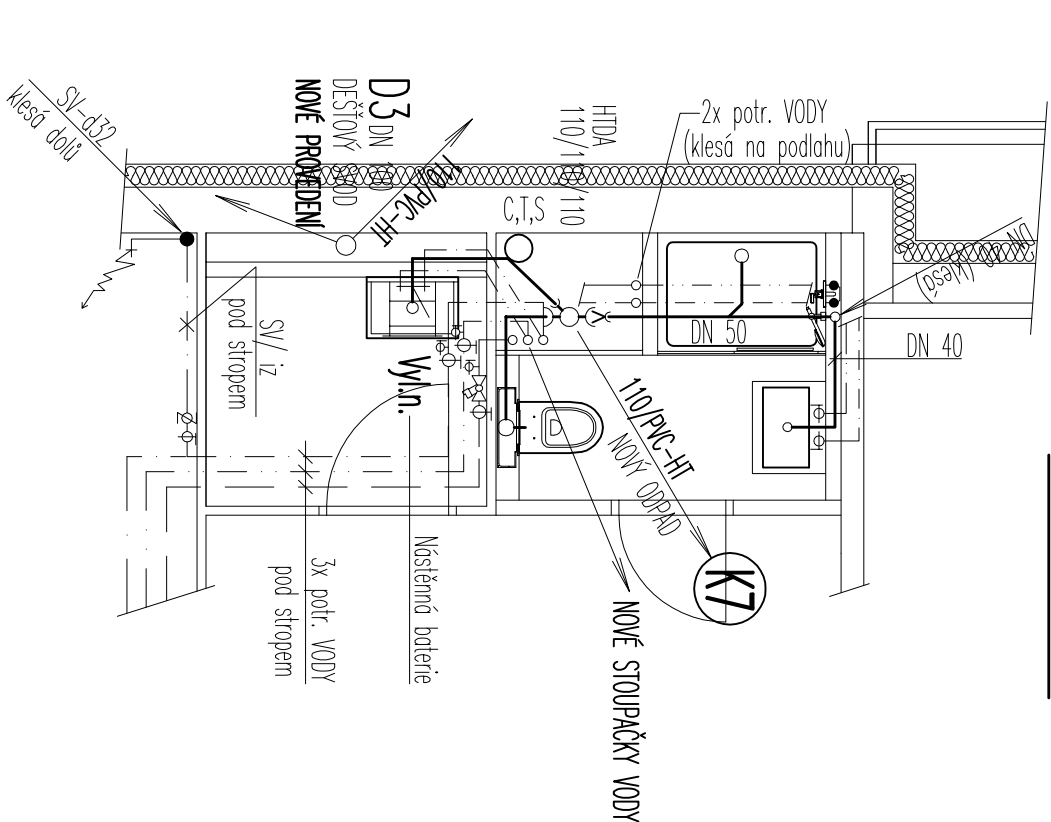


Poznámka:


V 1.NP, U PATY VZI POTRUBÍ  
BUDE OSAZEN TYPOVÝ SIFON  
PRO ODVOD KONDENZÁTU.  
TYP: s přídavnou mechan. kulíčkou

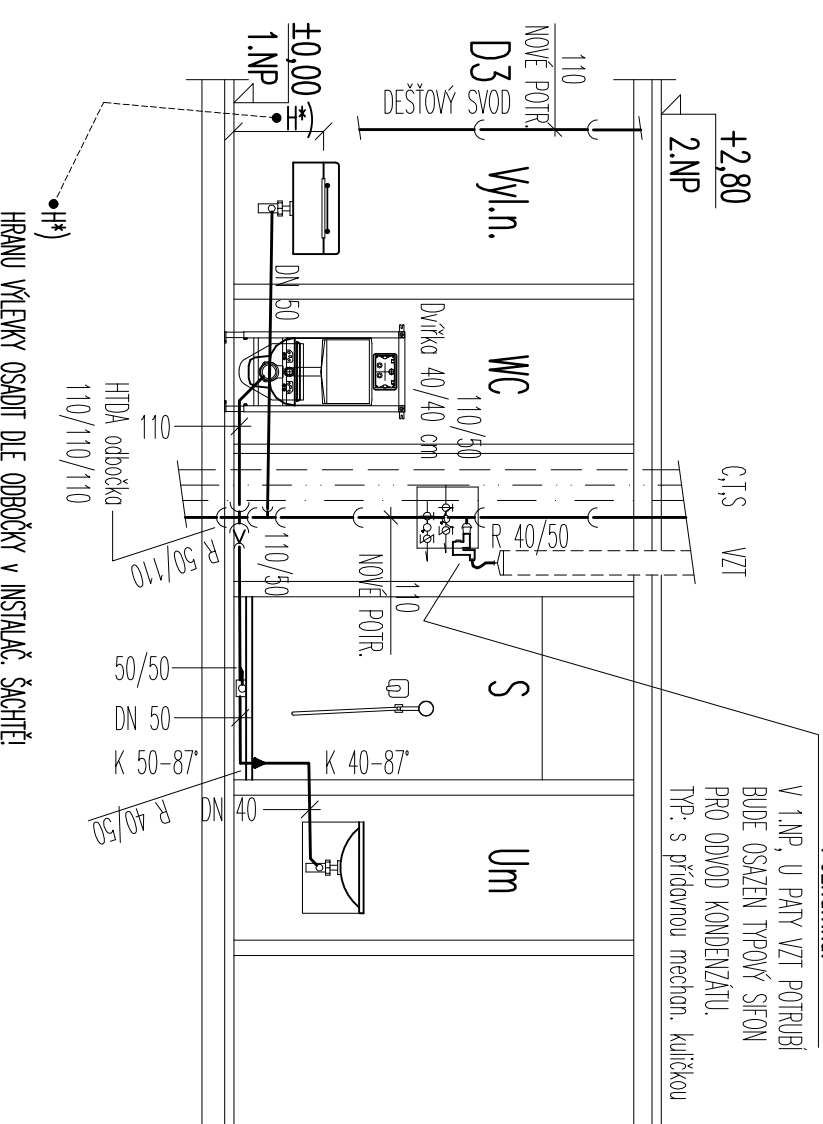

Vodovod

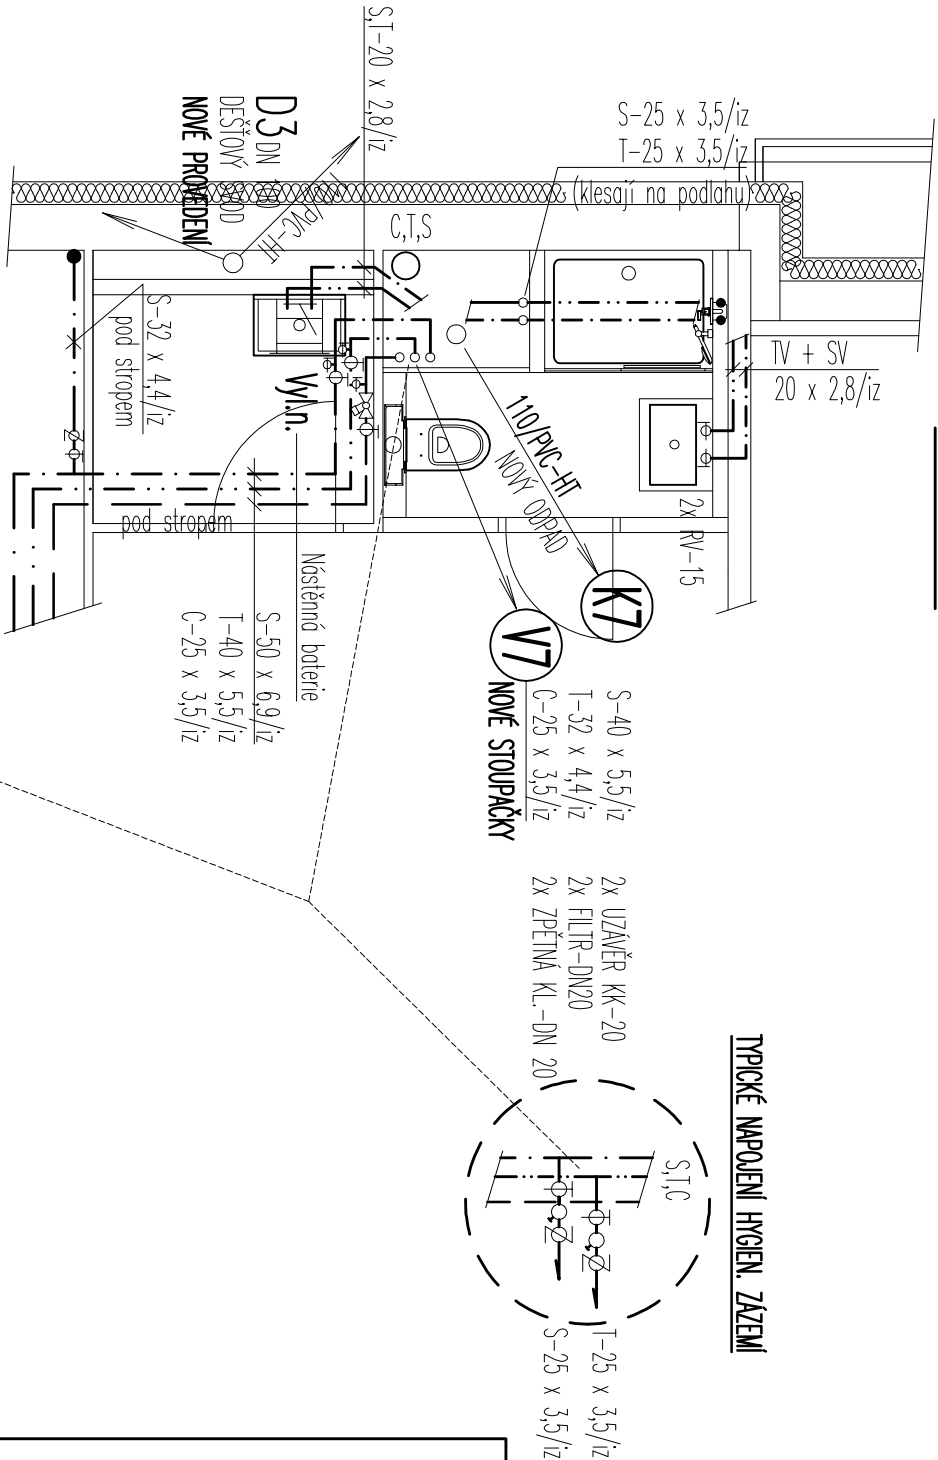


Typické napojení hygien. zařízení

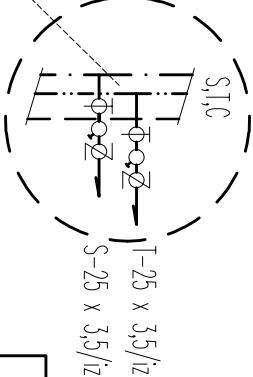

NOVÉ STOUPAČKY VODY

S-40 x 5,5/iz  
T-32 x 4,4/iz  
C-25 x 3,5/iz  
S-50 x 6,9/iz  
T-40 x 5,5/iz  
C-25 x 3,5/iz  
S-25 x 3,5/iz  
T-25 x 3,5/iz  
SPRCHOVÁ PODOMÍTKOVÁ BATERIE  
- bez PŘEPÍNAČE  
- pouze s RÚČNÍ SPRCHOU  
- NUTNÝ montážní i-BOX

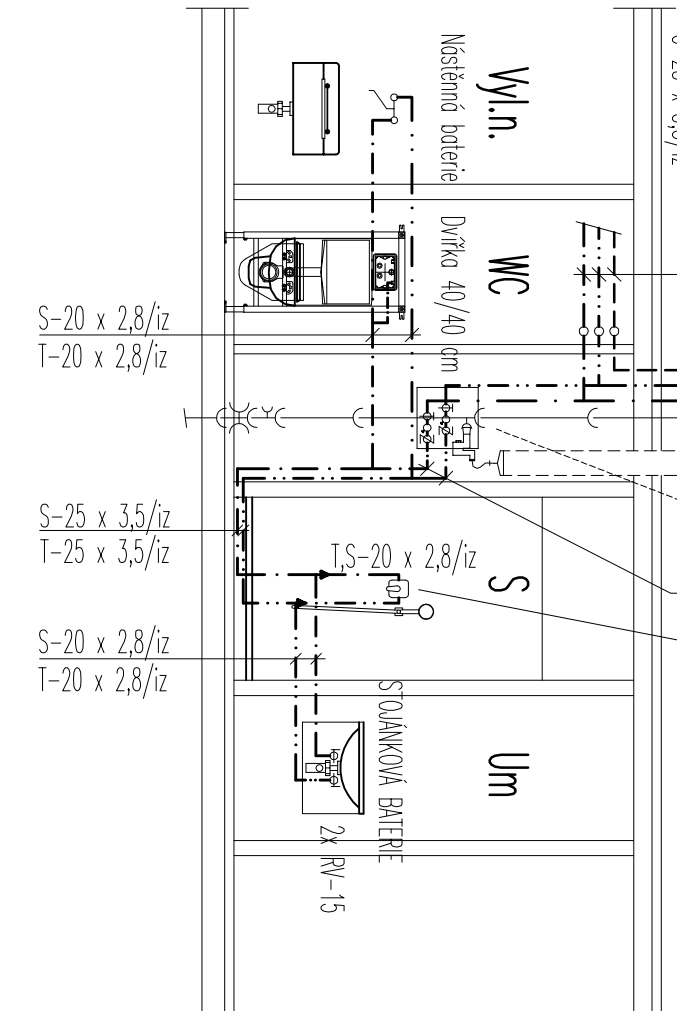

NAVRHL	VYPRACOVAL	OVĚŘIL	<b>Studio INDEL a.r.</b> Nerudova 887/26 500 02, HRADEC KRÁLOVÉ 2 IČ: 12977861, ČKAIT: 0601781 Tel: +420 732 665 119 e-mail: indel@volny.cz	
Jiří Šindelář	Jiří Šindelář	Ing. arch. Jiří Dařbuján		
MÍSTO STAVBY: Štefánikova 549, 500 11 Hradec Králové - Třebeš				
INVESTOR: VOŠ, SŠ, ZŠ a MŠ Hradec Králové Štefánikova 549 Štefánikova 549, 500 11 Hradec Králové - Třebeš				
STAVBA: VOŠ, SŠ, ZŠ a MŠ Hradec Králové, Štefánikova 549 REKONSTRUKCE SOCIÁLNÍHO ZAŘÍZENÍ (INTERNÁT) D.1.4b: ZDRAVOTECHNICKÉ INSTALACE			STUPEŇ: DPP	DATUM: 08/2020
			ZAK. ČÍSLO: 20PR00006	
			MĚŘÍTKO: 1 : 50	
OBSAH VÝKRESU: <b>TYPOVÁ KOUPELNA: typ III. (kanal., voda)</b>			ČÍSLO VÝKRESU:	<b>ZTI - 12</b>