


ZAPUŠTĚNÁ PLASTOVÁ ROZVODNICE DO SDK – 36modulů

TYP PROVEDENÍ:
KRYTÍ V UZAVR. STAVU:
KRYTÍ V OTEVR. STAVU:
ROZMĚRY:
DELENÍ:
NÁTER:
OBSLUHA:
PRÍVODKY:
VÝVODY:

IP 40
IP 30
níka: 382x426x72mm
_
TYPY
PRAC. POUČENÝMI
SHORA
NAHORU

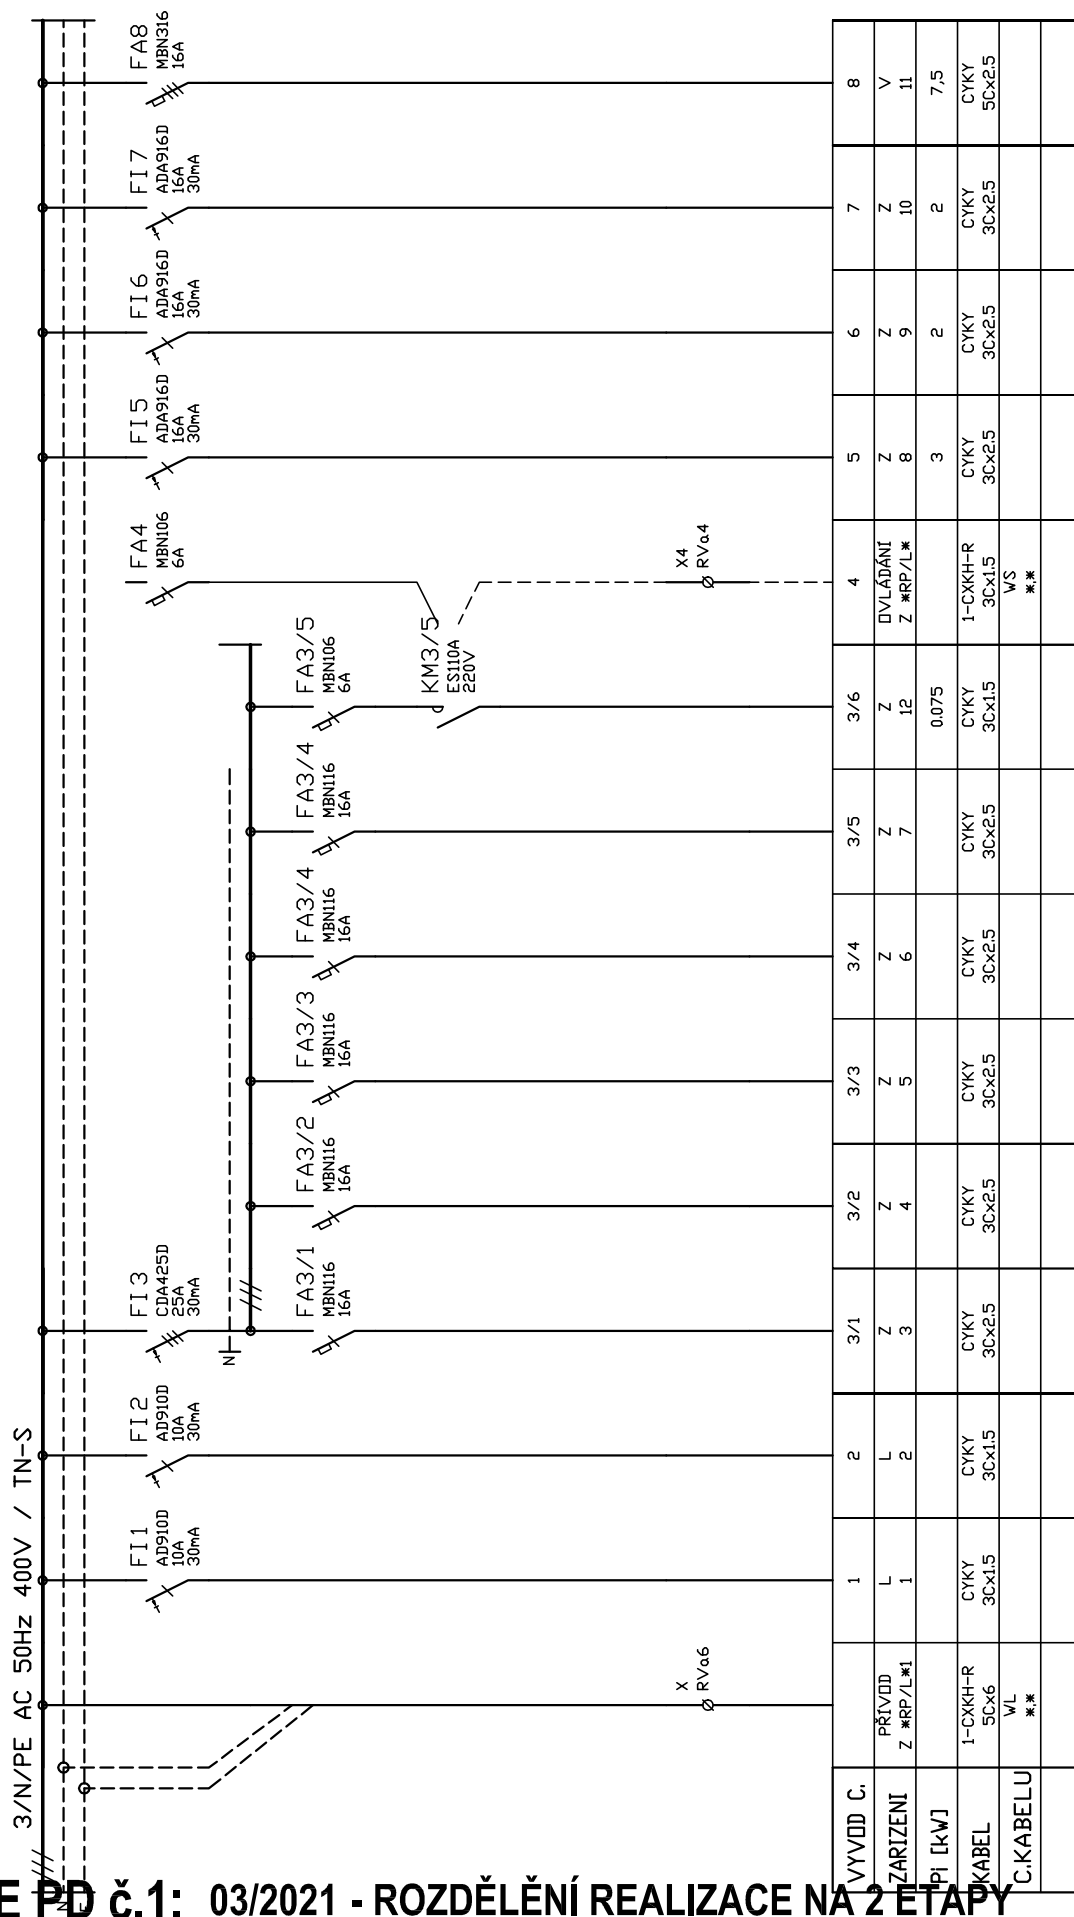

AKTUALIZACE PD č.1: 03/2021 - ROZDĚLENÍ REALIZACE NA 2 ETAPY

LIST Č.: LISTU:	1 1	SCHÉMA ROZVADĚČE RB15			ARCHIVNÍ ČÍSLO: 685/5/20
ING.MIROSLAV JÁGR -ELMAX- tel,fax:049/41432	OBJ.C.,PJ:	ZAK.ČÍSLO: 20PR00006	AKCE: REKONSTRUKCE SOCIÁLNÍHO ZAŘÍZENÍ (INTERNÁT)	VÝKRES ČÍSLO: D.1.4c-EL.21	
	PROVEDL: ING.JÁGR	DATUM: 08/2020	INVESTOR: VOŠ,SŠ,ZŠ a MŠ Hradec Král. Štefánikova 549		