


TYP PROVEDENÍ: ZAPUŠTĚNÁ PLASTOVÁ ROZVODNICE DO SDK – 22modulů
 KRYTÍ V UZAVŘ. STAVU: IP 40
 KRYTÍ V OTEVR. STAVU: IP 30
 ROZMĚRY: nikol: 257x498x72mm
 DELENÍ: –
 NÁZEV: TYPOVÝ
 OBSLUHA: PRAC. POUČENÝMI
 PRIVODKY: SHORA
 VÝVODY: NAHORU

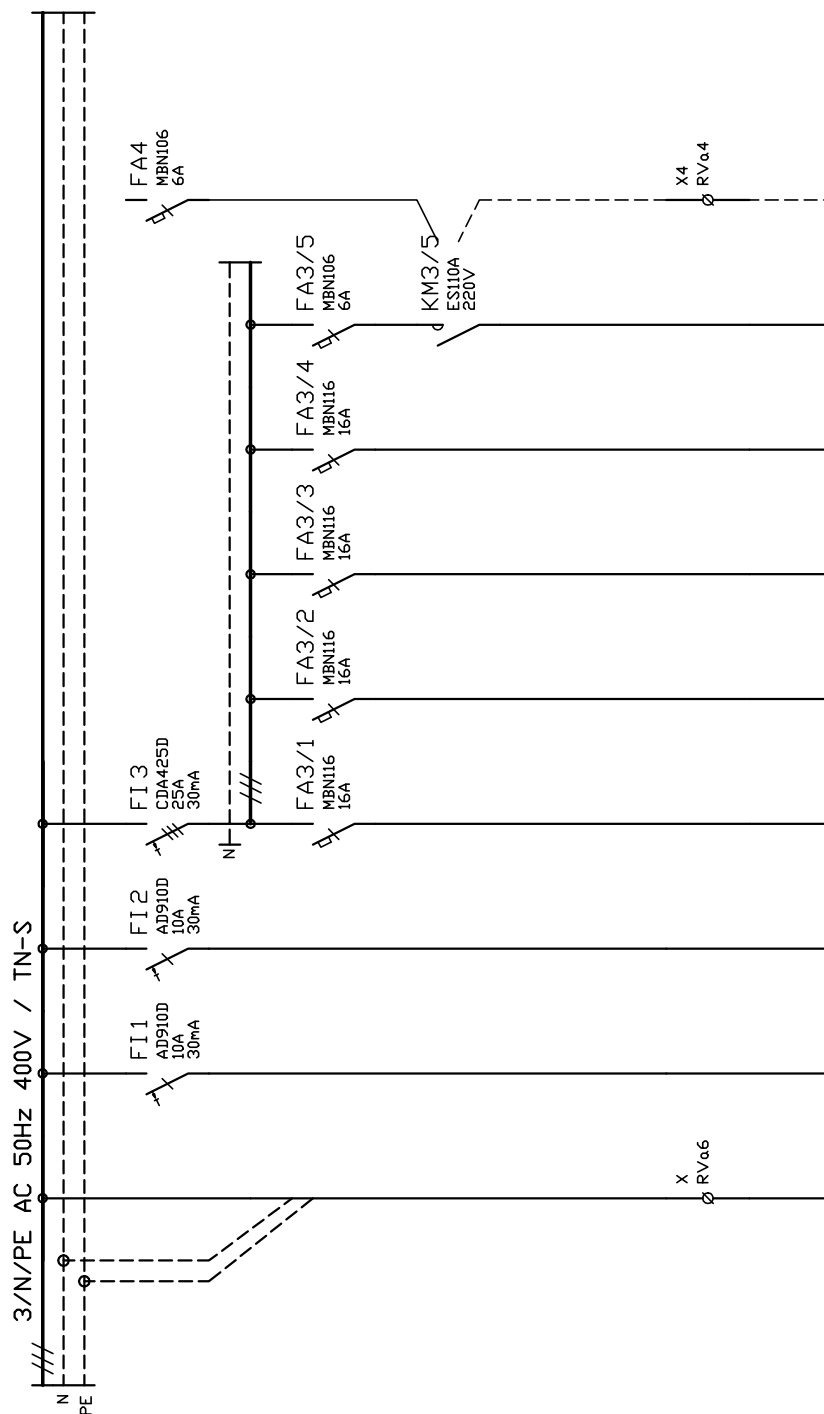

AKTUALIZACE PD č.1: 03/2021 - ROZDĚLENÍ REALIZACE NA 2 ETAPY

LIST Č: 1 LISTŮ: 1	SCHÉMA ROZVADĚČE RB10			ARCHIVNÍ ČÍSLO: 685/5/20
ING.MIROSLAV JÁGR -ELMAX- tel,fax:049/41432	OBJ.C.,PJ:	ZAK.ČÍSLO: 20PR00006	AKCE: REKONSTRUKCE SOCIÁLNÍHO ZAŘÍZENÍ (INTERNÁT)	VÝKRES ČÍSLO: D.1.4c-EL.16
	PROVEDL: ING.JÁGR	DATUM: 08/2020	INVESTOR: VOŠ,SŠ,ZŠ a MŠ Hradec Král. Štefánikova 549	