


1. ETAPA

2. ETAPA

TABULKA MÍSTNOSTÍ

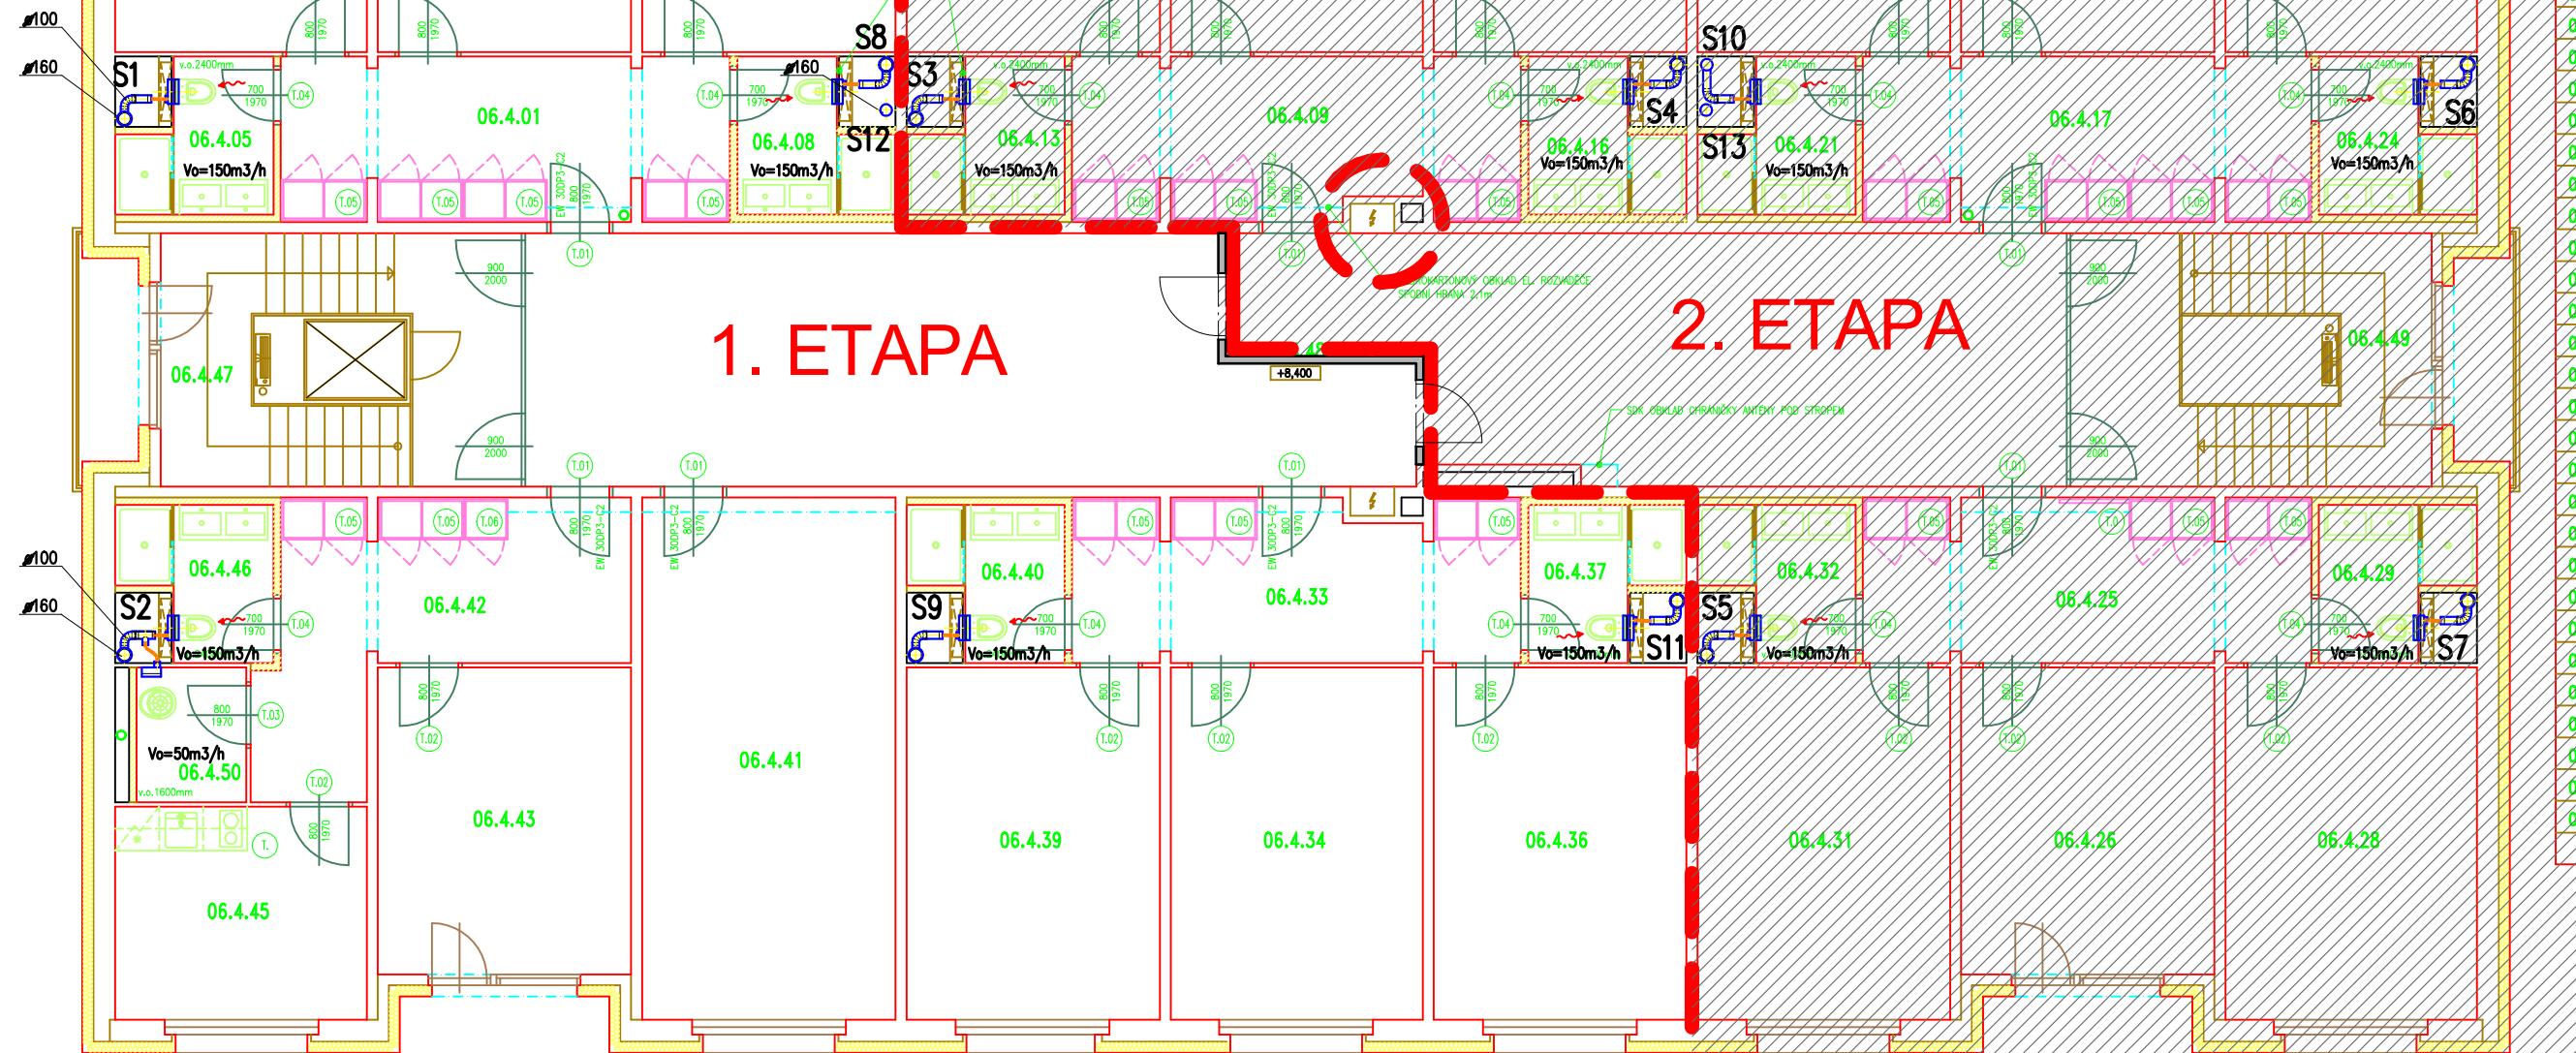

OZNAČ.	NÁZ. MÍSTNOSTI	m ²
06.4.01	CHODBA	13,6
06.4.02	LOŽNICE	18,6
06.4.04	LOŽNICE	20,6
06.4.05	SOCIÁLNÍ ZAŘÍZENÍ	3,8
06.4.07	LOŽNICE	20,8
06.4.08	SOCIÁLNÍ ZAŘÍZENÍ	3,8
06.4.09	CHODBA	13,2
06.4.10	LOŽNICE	18,5
06.4.12	LOŽNICE	20,8
06.4.13	SOCIÁLNÍ ZAŘÍZENÍ	3,8
06.4.15	LOŽNICE	20,7
06.4.16	SOCIÁLNÍ ZAŘÍZENÍ	3,8
06.4.17	CHODBA	13,6
06.4.18	LOŽNICE	18,6
06.4.20	LOŽNICE	20,7
06.4.21	SOCIÁLNÍ ZAŘÍZENÍ	3,8
06.4.23	LOŽNICE	20,6
06.4.24	SOCIÁLNÍ ZAŘÍZENÍ	3,8
06.4.25	CHODBA	13,6
06.4.26	LOŽNICE	14,5
06.4.28	LOŽNICE	16,5
06.4.29	SOCIÁLNÍ ZAŘÍZENÍ	3,8
06.4.31	LOŽNICE	16,6
06.4.32	SOCIÁLNÍ ZAŘÍZENÍ	3,8
06.4.33	CHODBA	13,2
06.4.34	LOŽNICE	16,5
06.4.36	LOŽNICE	16,6
06.4.37	SOCIÁLNÍ ZAŘÍZENÍ	3,8
06.4.39	LOŽNICE	16,6
06.4.40	SOCIÁLNÍ ZAŘÍZENÍ	3,8
06.4.41	TV MÍSTNOST	24,7
06.4.42	CHODBA	13,7
06.4.43	INDIVIDUÁLNÍ UBYTOVÁNÍ	14,5
06.4.45	KUCHYŇKA	10,0
06.4.46	SOCIÁLNÍ ZAŘÍZENÍ	3,8
06.4.47	SCHODIŠTĚ + VÝTAH	17,1
06.4.48	CHODBA	72,2
06.4.49	SCHODIŠTĚ	17,1
06.4.50	OKLADOVÁ KOMORA	2,8

1. ETAPA

2. ETAPA

AKTUALIZACE PD č.1: 03/2021 - ROZDĚLENÍ REALIZACE NA 2 ETAPY

AUTOR PROJEKTU	Ing. arch. Jiří Dařbuján	Ing. Josef Thun
VEDOUcí PROJEKTANT	Ing. Josef Thun	THUN – PROJEKT
VYPRACOVAL:	Ing. Josef Thun	Štánkov 42
MAGISTRÁT, OBEC	Hradec Králové	Třebechovice pod Orebem
INVESTOR	VOŠ, SŠ, ZŠ a MŠ Hradec Králové Štefánikova 549	IČO 42207070
AKCE :	VOŠ, SŠ, ZŠ a MŠ Hradec Králové, Štefánikova 549	mob. 777 042 156
REKONSTRUKCE SOCIÁLNÍHO ZAŘÍZENÍ (INTERNÁT)	VZDUCHOTECHNIKA a KLIMATIZACE	Č.ZAKÁZKY D2008013
PŘÍLOHA	Půdorys 4.NP	DATUM 8/2020
		STUPEŇ PD DPP
		MĚŘITKO 1:100
		Č.PŘÍLOHY D.1.4a-020-2A4