

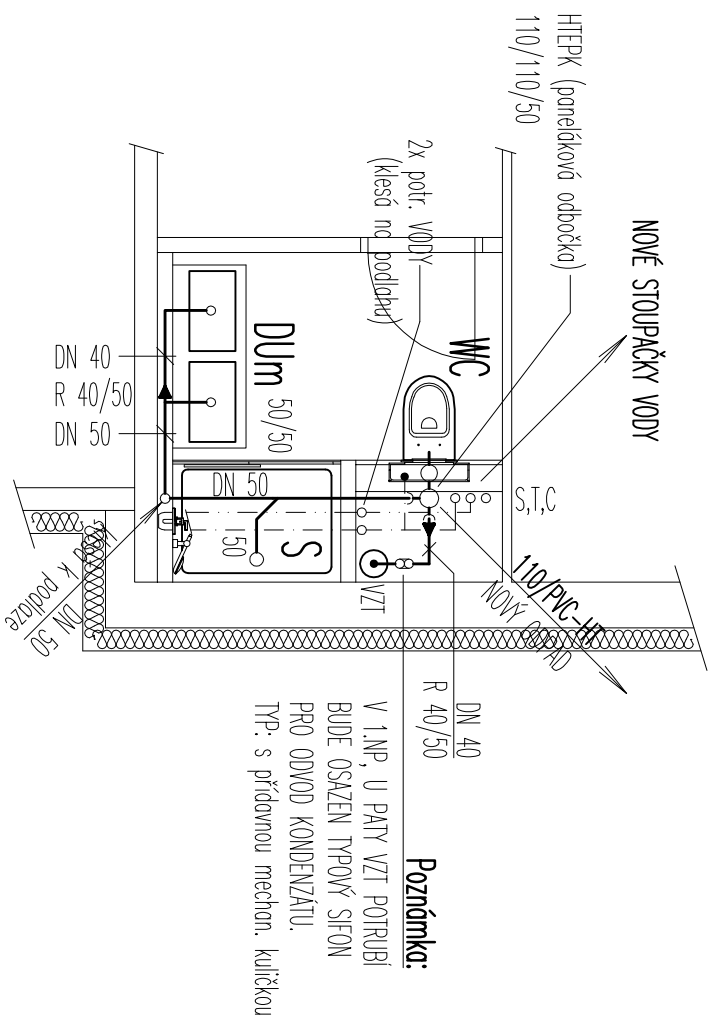
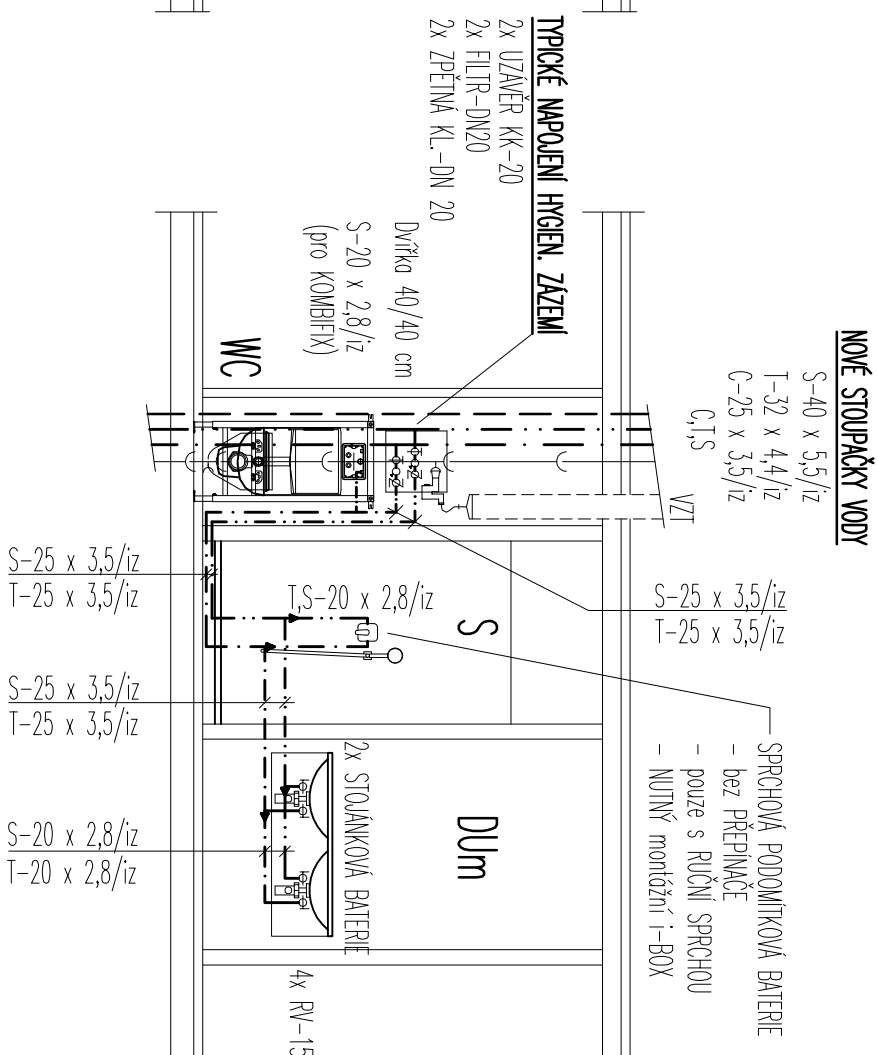


KOUPELNA - typ II.

Kanalizace

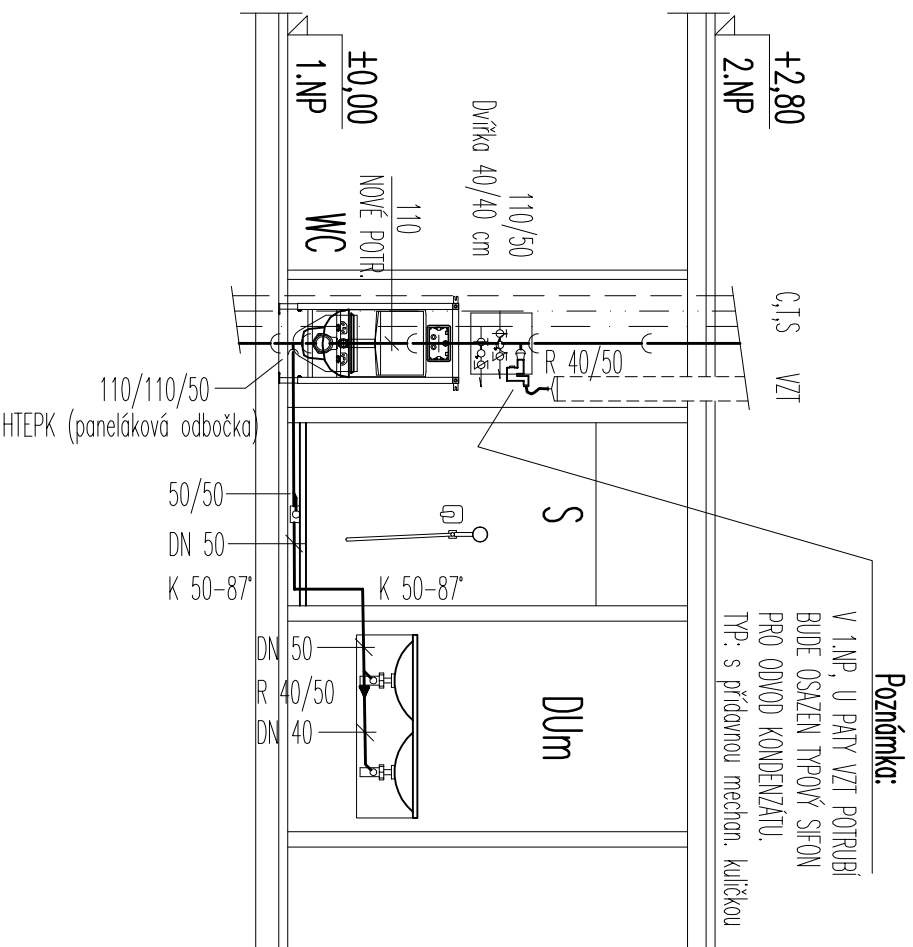

Vodovod

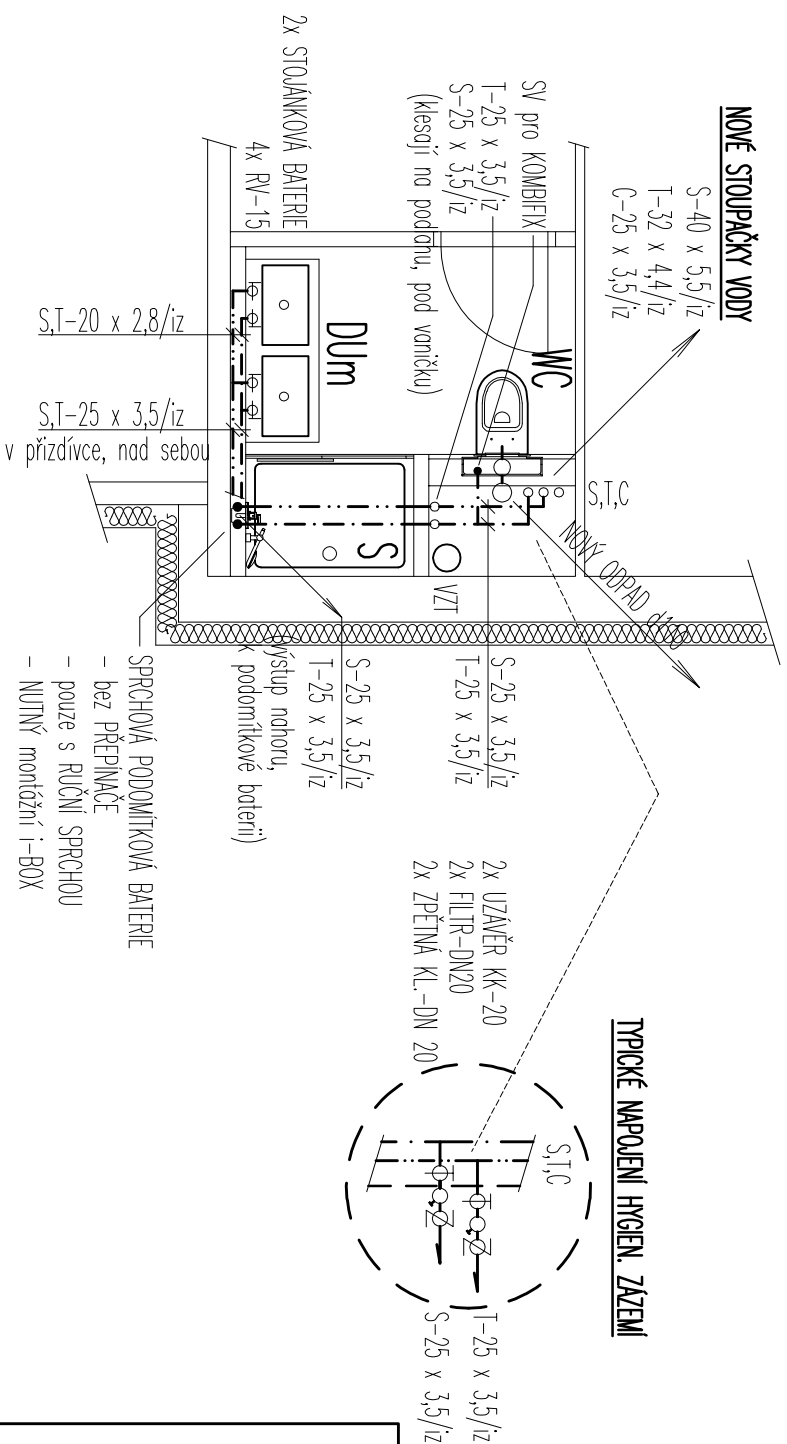

NAVRHL	VYPRACOVAL	OVĚŘIL	Studio INDEL a.r. Nerudova 887/26 500 02, HRADEC KRÁLOVÉ 2 IČ: 12977861, ČKAIT: 0601781 Tel: +420 732 665 119 e-mail: indel@volny.cz
Jiří Šindelář	Jiří Šindelář	Ing. arch. Jiří Dařbuján	
MÍSTO STAVBY: Štefánikova 549, 500 11 Hradec Králové - Třebeš			STUPEŇ: DPP DATUM: 08/2020 ZAK. ČÍSLO: 20PR00006 MĚŘITKO: 1 : 50 ČÍSLO VÝKRESU: ZTI - 11
INVESTOR: VOŠ, SŠ, ZŠ a MŠ Hradec Králové Štefánikova 549 Štefánikova 549, 500 11 Hradec Králové - Třebeš			
STAVBA: VOŠ, SŠ, ZŠ a MŠ Hradec Králové, Štefánikova 549 REKONSTRUKCE SOCIÁLNÍHO ZAŘÍZENÍ (INTERNÁT) D.1.4b: ZDRAVOTECHNICKÉ INSTALACE			
OBSAH VÝKRESU: TYPOVÁ KOUPELNA: typ II. (kanal., voda)			