


TYP PROVEDENÍ: ZAPUŠTĚNÁ PLASTOVÁ ROZVODNICE DO SDK – 22modulů  
 KRYTÍ V UZAVŘ. STAVU: IP 40  
 KRYTÍ V OTEVR. STAVU: IP 30  
 ROZMĚRY: nikol: 257x498x72mm  
 DELENÍ: –  
 NÁTER: TYPOVÝ  
 OBSLUHA: PRAC. POUČENÝMI  
 PŘÍVOD(Y): SHORA  
 VÝVOD(Y): NAHORU

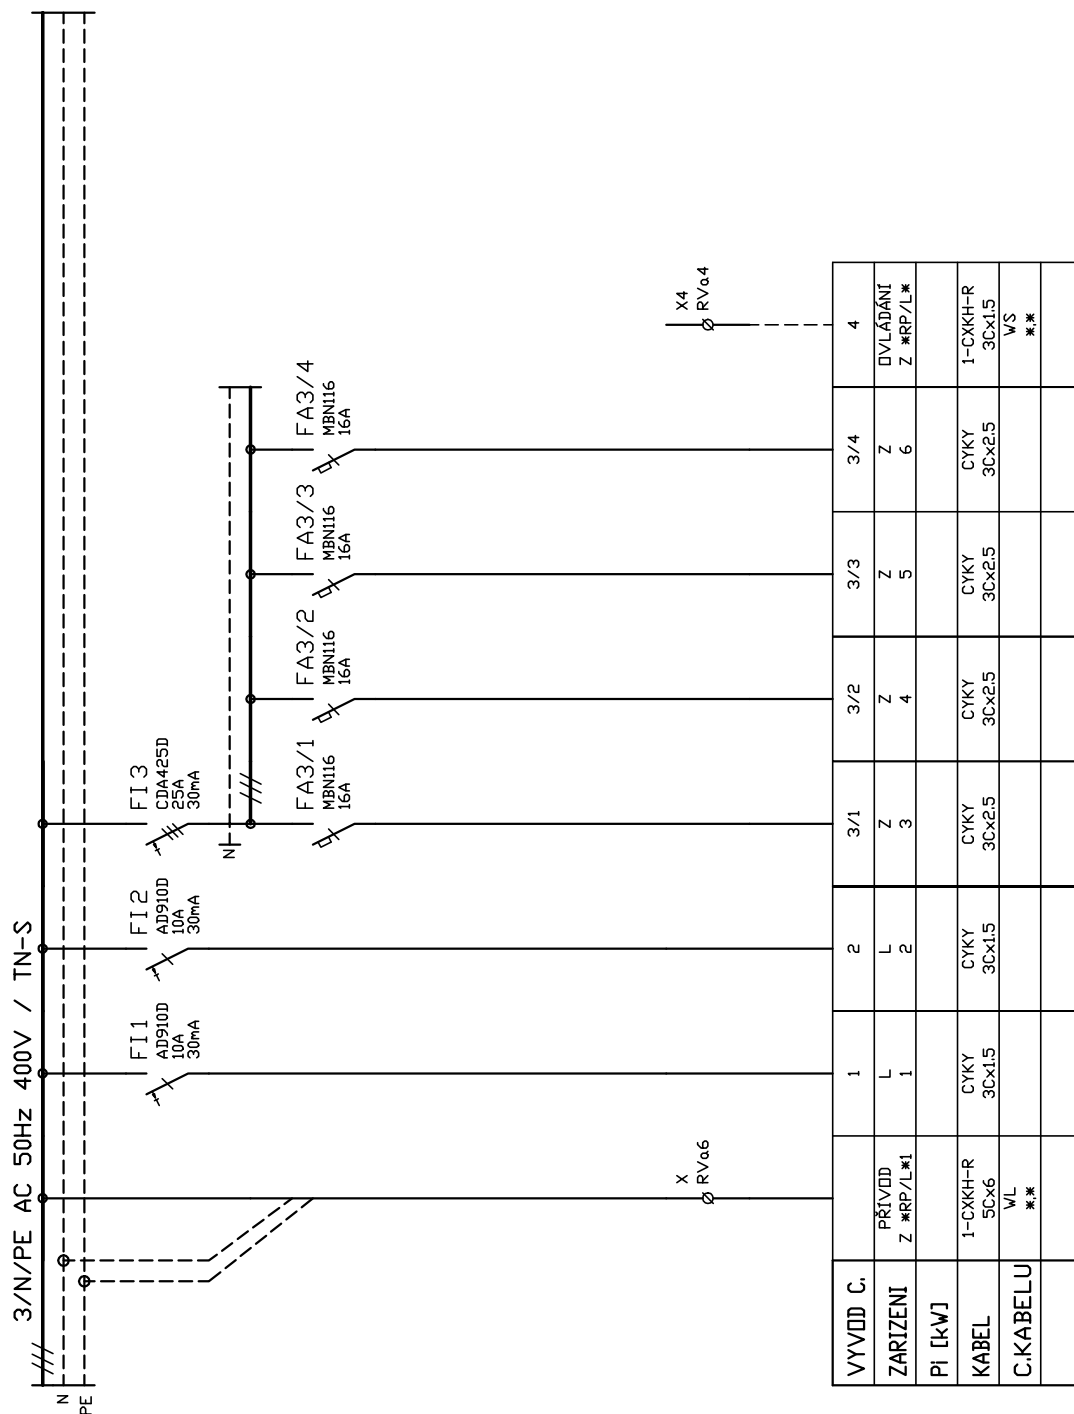

## AKTUALIZACE PD č.1: 03/2021 - ROZDĚLENÍ REALIZACE NA 2 ETAPY

|                                                   |                       |                         |                                                          |                                      |
|---------------------------------------------------|-----------------------|-------------------------|----------------------------------------------------------|--------------------------------------|
| LIST č.: 1<br>LISTŮ: 1                            | SCHÉMA ROZVADĚČE RB11 |                         |                                                          | ARCHIVNÍ ČÍSLO:<br><b>685/5/20</b>   |
| ING.MIROSLAV JÁGR<br>-ELMAX-<br>tel,fax:049/41432 | OBJ.C.,PJ:            | ZAK.ČÍSLO:<br>20PR00006 | AKCE:<br>REKONSTRUKCE SOCIÁLNÍHO ZAŘÍZENÍ (INTERNÁT)     | VÝKRES ČÍSLO:<br><b>D.1.4c-EL.17</b> |
|                                                   | PROVEDL:<br>ING.JÁGR  | DATUM:<br>08/2020       | INVESTOR:<br>VOŠ,SŠ,ZŠ a MŠ Hradec Král. Štefánikova 549 |                                      |