


# NÁSTĚNNÁ PLASTOVÁ ROZVODNICE - 22modulů

TYP PROVEDENÍ:  
KRYTÍ V UZAVR. STAVU:  
KRYTÍ V OTEVR. STAVU:  
ROZMĚRY:  
DELENÍ:  
NÁTER:  
OBSLUHA:  
PŘÍVOD(Y):  
VÝVODY:

IP 40  
IP 30  
252x462x99mm  
-  
TYPY  
PRAC. POUČENÝMI  
SHORA  
NAHORU

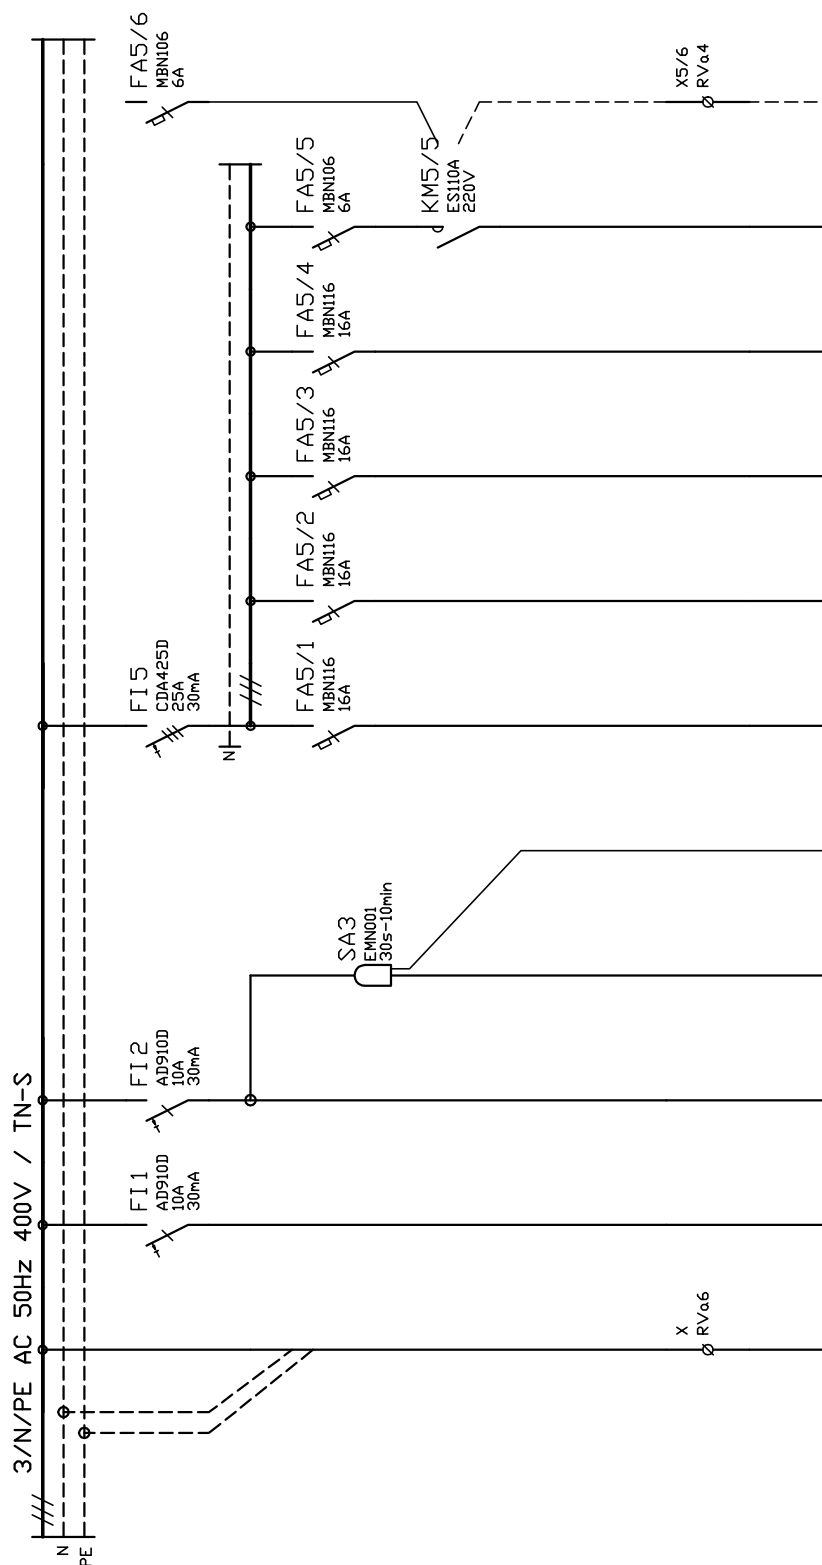

VÝVOD C.	1	2	3	4	5/1	5/2	5/3	5/4	5/5	5/6
ZARÍZENÍ	L	L	L	SB	Z	Z	REZERVA	REZERVA	Z	OVLÁDÁNÍ
Pi [kW]	1	2	3	4	5	6			7	Z *RP/L*
KABEL	CYKY 3Cx1.5	CYKY 3Cx1.5	CYKY 3Cx1.5	CYKY 3Dx1.5	CYKY 3Cx2.5	CYKY 3Cx2.5			CYKY 3Cx1.5	1-CXKH-R 3Cx1.5
C.KABELU	WL									WS
										**

## AKTUALIZACE PD č.1: 03/2021 - ROZDĚLENÍ REALIZACE NA 2 ETAPY

LIST Č: 1 LISTU: 1	SCHÉMA ROZVADĚČE RB14			ARCHIVNÍ ČÍSLO: 685/5/20
ING.MIROSLAV JÁGR -ELMAX- tel,fax:049/41432	OBJ.C.,PJ:	ZAK.ČÍSLO: 20PR00006	AKCE: REKONSTRUKCE SOCIÁLNÍHO ZAŘÍZENÍ (INTERNÁT)	VÝKRES ČÍSLO: D.1.4c-EL.20
	PROVEDL: ING.JÁGR	DATUM: 08/2020	INVESTOR: VOŠ,SŠ,ZŠ a MŠ Hradec Král. Štefánikova 549	