



1. ETAPA


2. ETAPA

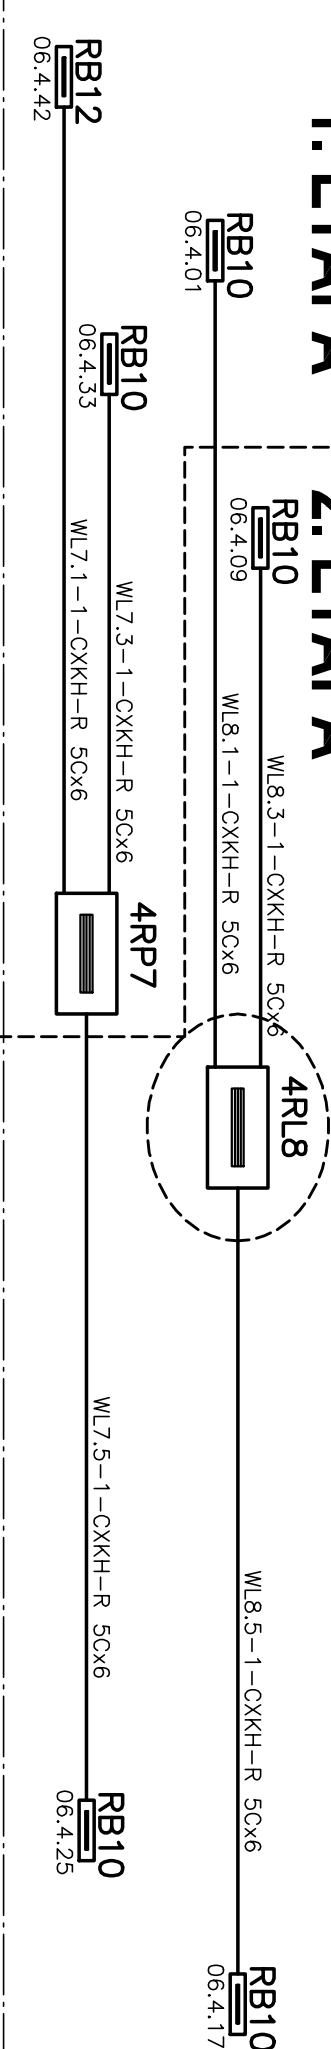


4NP

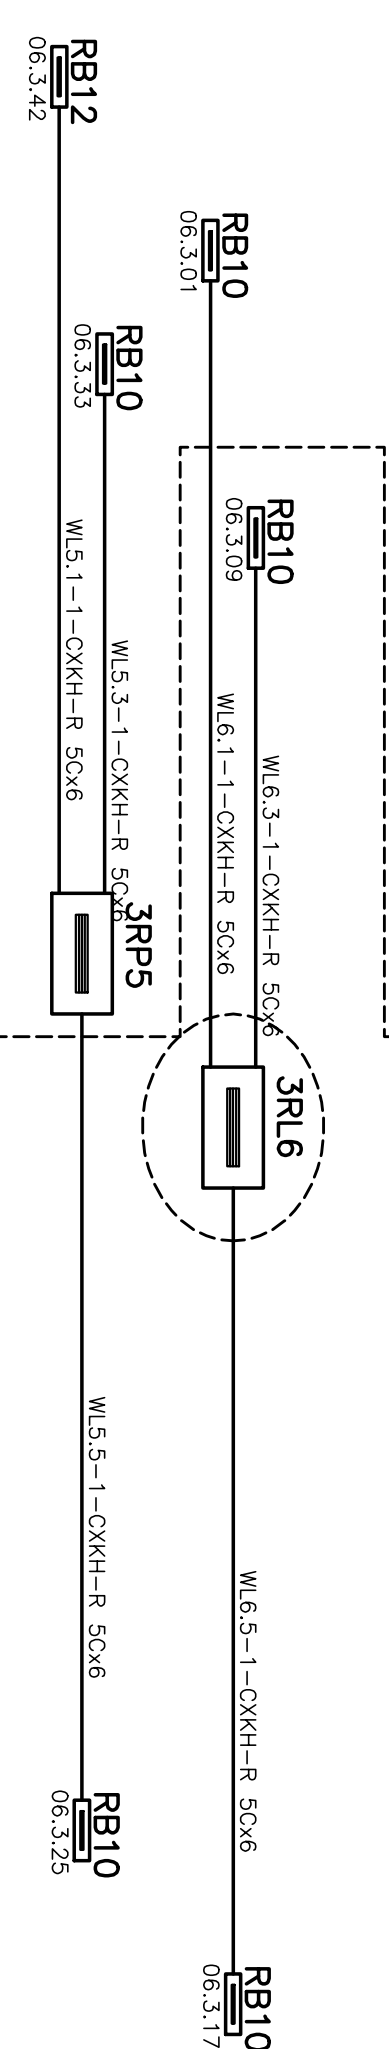

3NP

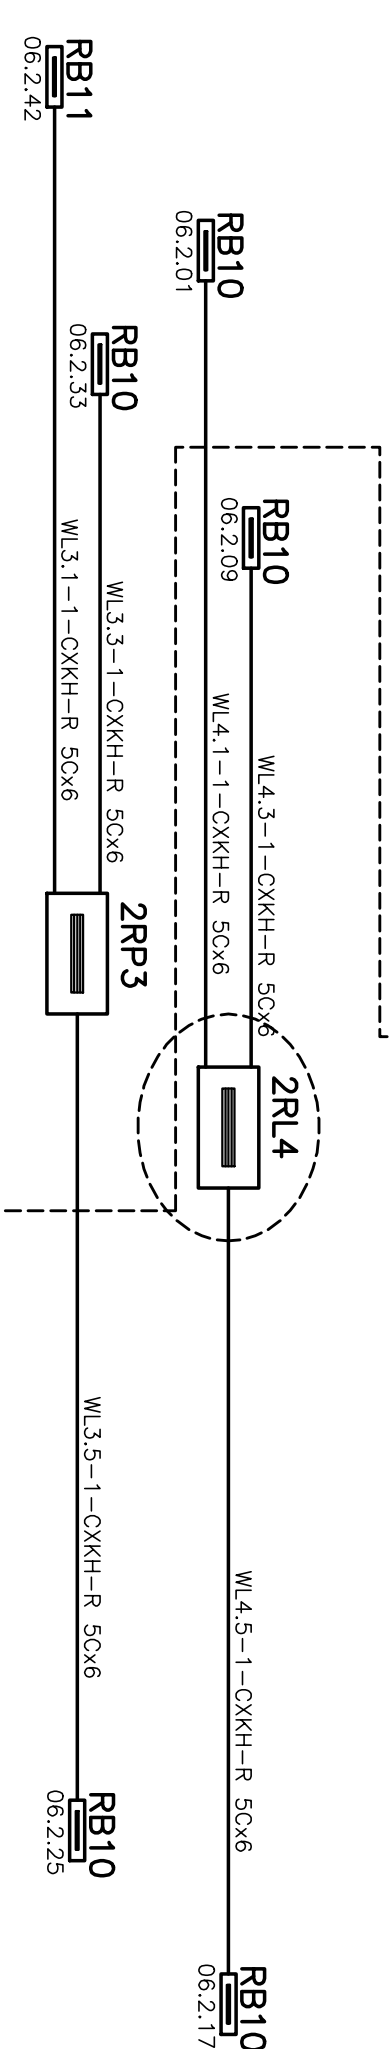

2NP

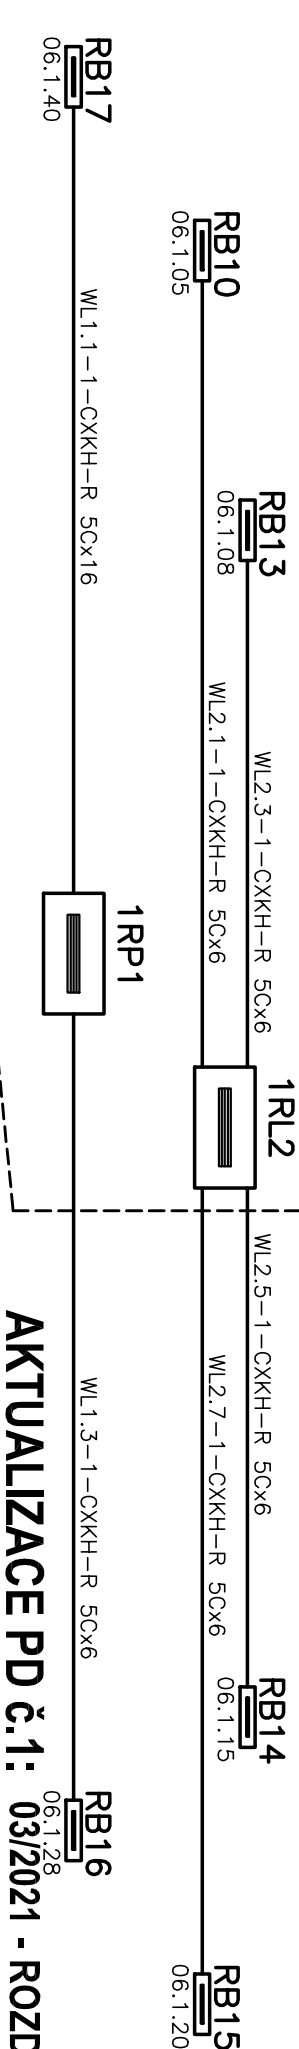


1NP

1. ETAPA

2. ETAPA

AKTUALIZACE PD č.1: 03/2021 - ROZDĚLENÍ REALIZACE NA 2 ETAPY

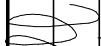NAVRHL		VYPRACOVAL		OVĚŘIL	
Ing. arch. Jiří Dařbuján		Ing. Miroslav Jágr 		Ing. arch. Jiří Dařbuján	
		arch.č.: 685/5/20			
MÍSTO STAVBY		Štefánikova 549, 500 11 Hradec Králové - Třebeš			
INVESTOR		VOŠ, SŠ, ZŠ a MŠ Hradec Králové Štefánikova 549 Štefánikova 549, 500 11 Hradec Králové - Třebeš			
STAVBA		VOŠ, SŠ, ZŠ a MŠ Hradec Králové, Štefánikova 549 REKONSTRUKCE SOCIÁLNÍHO ZAŘÍZENÍ (INTERNÁT) D.1.4c ELEKTROINSTALACE - SILNOPROUD			
OBSAH VÝKRESU		SCHÉMA HLAVNÍHO ROZVODU			

D.A.D. STUDIO, s.r.o. Mánesova 808 500 02, HRADEC KRÁLOVÉ 2 IČO: 27467104, DIČ: CZ27464107 Tel: +420 774 099 166 e-mail: darbujan@dadstudio.cz www.dadstudio.cz			
STUPĚŇ	DPP	DAT.	
ZAK.ČÍSLO	20PR00006		
MĚŘÍTKO	-		
ČÍSLO VÝKRESU			
D.1.4c-EL.3			