
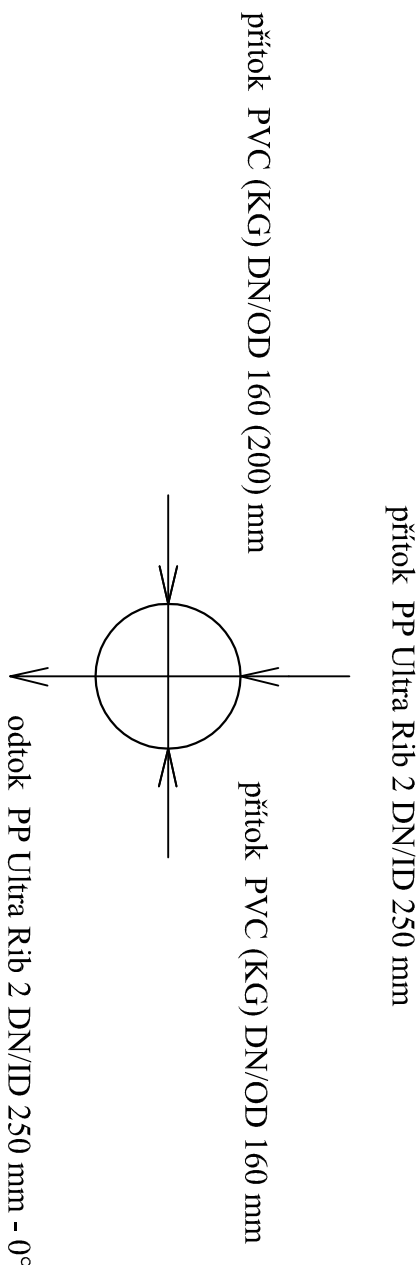


označ. stoky	označ. šacht	kóta poklopu A	kóta dna kynevy B	poklop třída	betonové dno	
					prstence pro uložení TBV-Q.1 625/v./120				přechodová skruž TBR-Q.1 1000/625/ 600 OKS	zákrýt. deska TBK-Q.1 1000/625/200 (40 t)	betonová skruž TBS-Q.1 1000/v./120 OS			prefabrikované šachtové dno o výšce 500 mm TBZ-Q.1	
					v.40 mm	v.60 mm	v.80 mm	v.100 mm			v. 250 mm	v. 500 mm	v.1000 mm	
	Š1	291,10	288,52	D	1 ks					1 ks					1 ks	

## **REVIZNÍ ŠACHTA Š1**

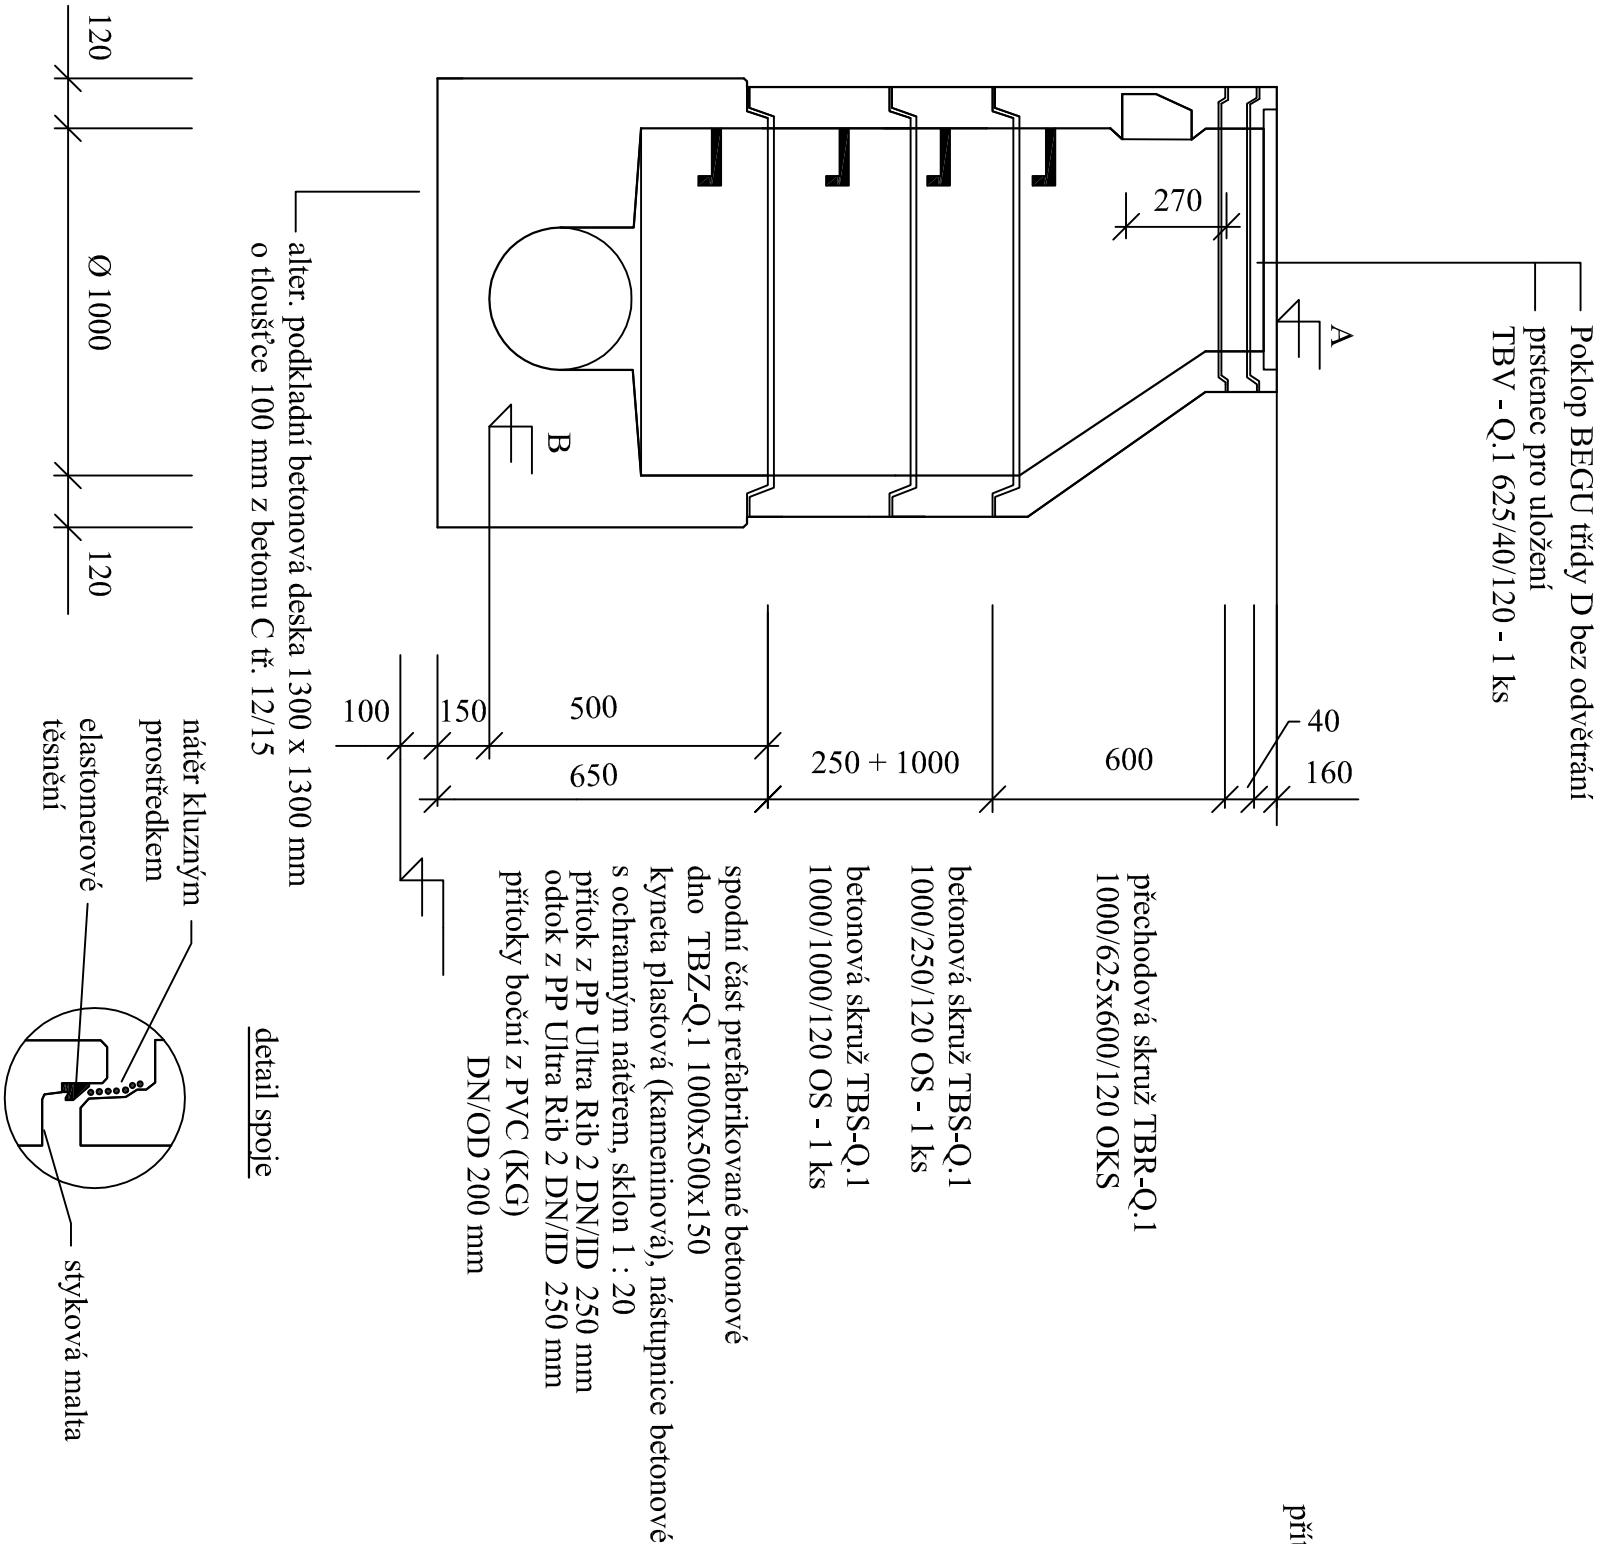

# PŮDORYS ŠACHTOVÉHO DNA

Vypracoval	Zodpovědný projektant	generální projektant
Kreslil	profese	
Jan Příbyl		
Místo stavby : k.ú. Jičín	Kraj : Královéhradecký	
Investor : Oblastní nemocnice Jičín, a.s., Bolzanova 512, 506 43 Jičín		
Akce :		
VÝMĚNA KANALIZAČNÍHO POTRUBÍ V HOSPODÁŘSKÉ ČÁSTI ON V JIČÍNĚ		
Dílčí část :		
Obsah :	Revizní šachty	