SEVERNÍ PAPRSEK
PR: 1
0.010 00

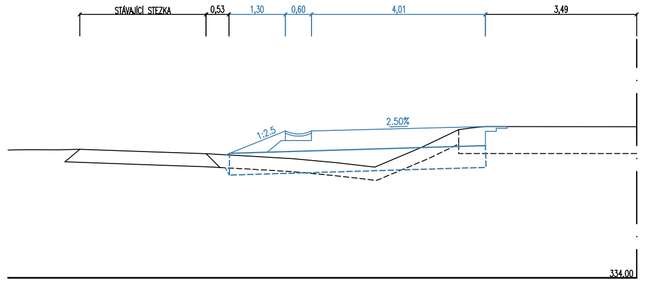

SEVERNÍ PAPRSEK
PR: 1
0.010 00

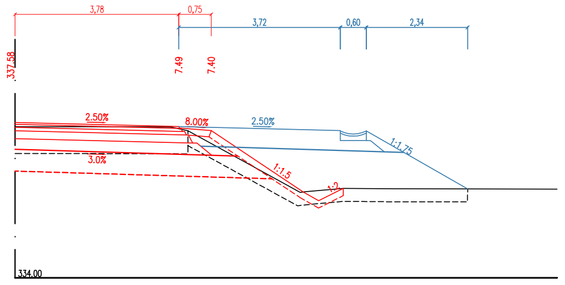

JIŽNÍ PAPRSEK
PR: 1
0.010 00

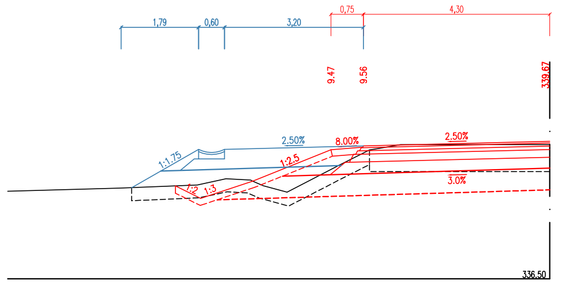

JIŽNÍ PAPRSEK
PR: 1
0.010 00

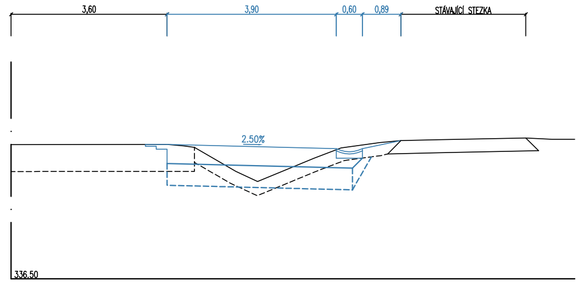

2. ETAPA
SEVERNÍ PAPRSEK
PR: 2
0.020 00

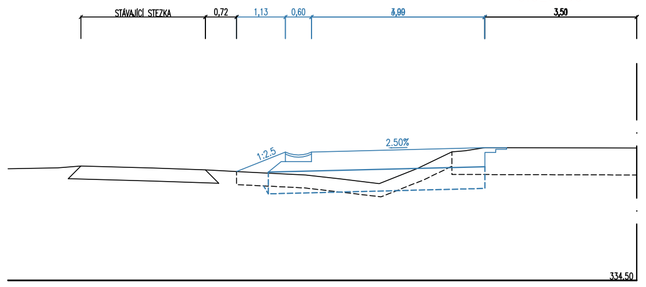

3. ETAPA
SEVERNÍ PAPRSEK
PR: 2
0.020 00

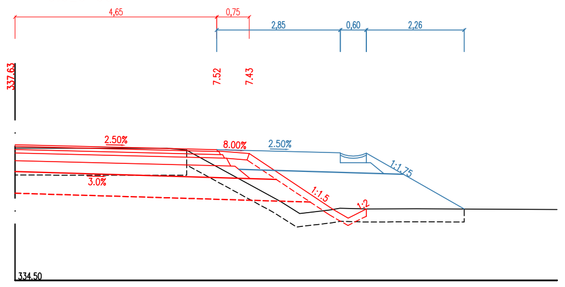

3. ETAPA
JIŽNÍ PAPRSEK
PR: 2
0.020 00

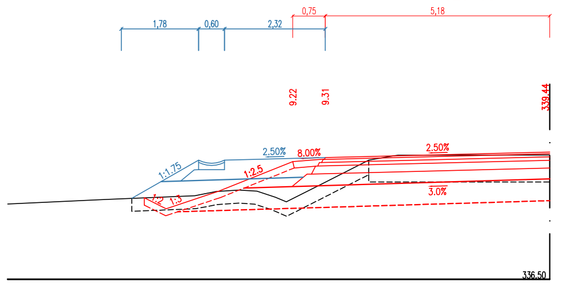

2. ETAPA
JIŽNÍ PAPRSEK
PR: 2
0.020 00

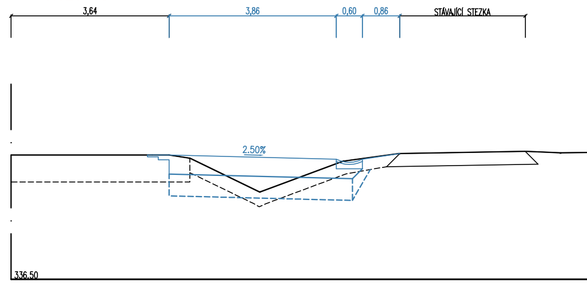

2. ETAPA
SEVERNÍ PAPRSEK
PR: 3
0.030 00

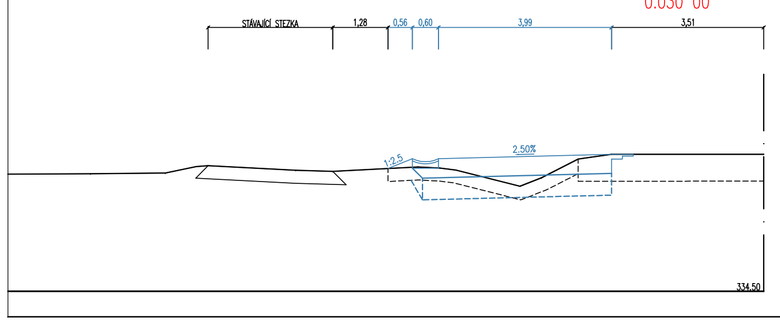

3. ETAPA
SEVERNÍ PAPRSEK
PR: 3
0.030 00

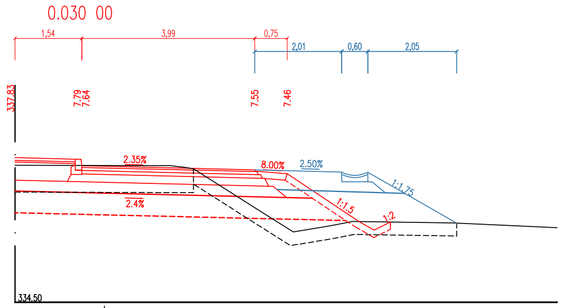

3. ETAPA
JIŽNÍ PAPRSEK
PR: 3
0.030 00

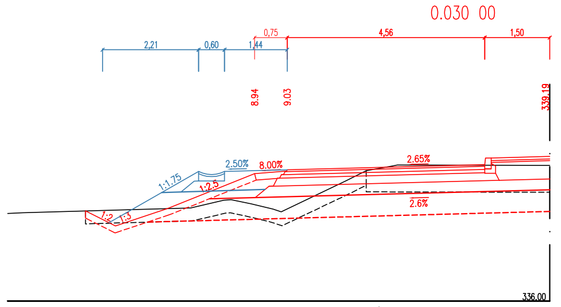

2. ETAPA
JIŽNÍ PAPRSEK
PR: 3
0.030 00

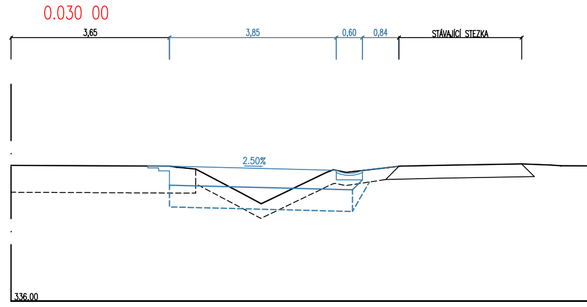

změna	popis vydání, změny	vypracoval	datum

VÝŠKOVÝ SYSTÉM BPV

SOUŘADNICOVÝ SYSTÉM JTSK

HLAVNÍ PROJEKTANT: atelierpromika projektová činnost v dopravě
Muchova 9/223, 160 00 Praha 6
tel. +420 233 081 261
e-mail: promika@promika.cz
IČO: 26080273

OBJEDNATEL: Kongresové centrum ILF a.s., Pařížská 67/11, 110 00 Praha 1

VYPRACOVAL: Ing. Veronika Kolářová | ODPOVĚDNÝ PROJEKTANT: Ing. Petr Pešťál

AKCE: Nová okružní křižovatka na I/14 v místě napojení účelových komunikací Rychnov nad Kněžnou

ČÁST: C. Stavební část

STAVEBNÍ OBJEKT: SO 010 PŘÍPRAVA ÚZEMÍ

PŘÍLOHA: Charakteristické příčné řezy | Č. PŘÍLOHY: C.0.4

STUPEŇ: DSP | DATUM: 06/2018 | MĚŘÍTKO: 1 : 100 | FORMÁT: 4 x A4

© návrh řešení obsažený ve výkresové a textové části je předmětem ochrany dle autorského zákona

změna	popis vydání, změny	vypracoval	datum

VÝŠKOVÝ SYSTÉM BPV

SOUŘADNICOVÝ SYSTÉM JTSK

HLAVNÍ PROJEKTANT: atelierpromika projektová činnost v dopravě
Muchova 9/223, 160 00 Praha 6
tel. +420 233 081 261
e-mail: promika@promika.cz
IČO: 26080273

OBJEDNATEL: Kongresové centrum ILF a.s., Pařížská 67/11, 110 00 Praha 1

VYPRACOVAL: Ing. Veronika Kolářová | ODPOVĚDNÝ PROJEKTANT: Ing. Petr Pešťál

AKCE: Nová okružní křižovatka na I/14 v místě napojení účelových komunikací Rychnov nad Kněžnou

ČÁST: C. Stavební část

STAVEBNÍ OBJEKT: SO 010 PŘÍPRAVA ÚZEMÍ

PŘÍLOHA: Charakteristické příčné řezy | Č. PŘÍLOHY: C.0.4

STUPEŇ: DSP | DATUM: 06/2018 | MĚŘÍTKO: 1 : 100 | FORMÁT: 4 x A4

© návrh řešení obsažený ve výkresové a textové části je předmětem ochrany dle autorského zákona