


Přehled o použití různých dřevin, včetně velikostí, hustoty výsadeb jsou uvedeny v průvodní zprávě.

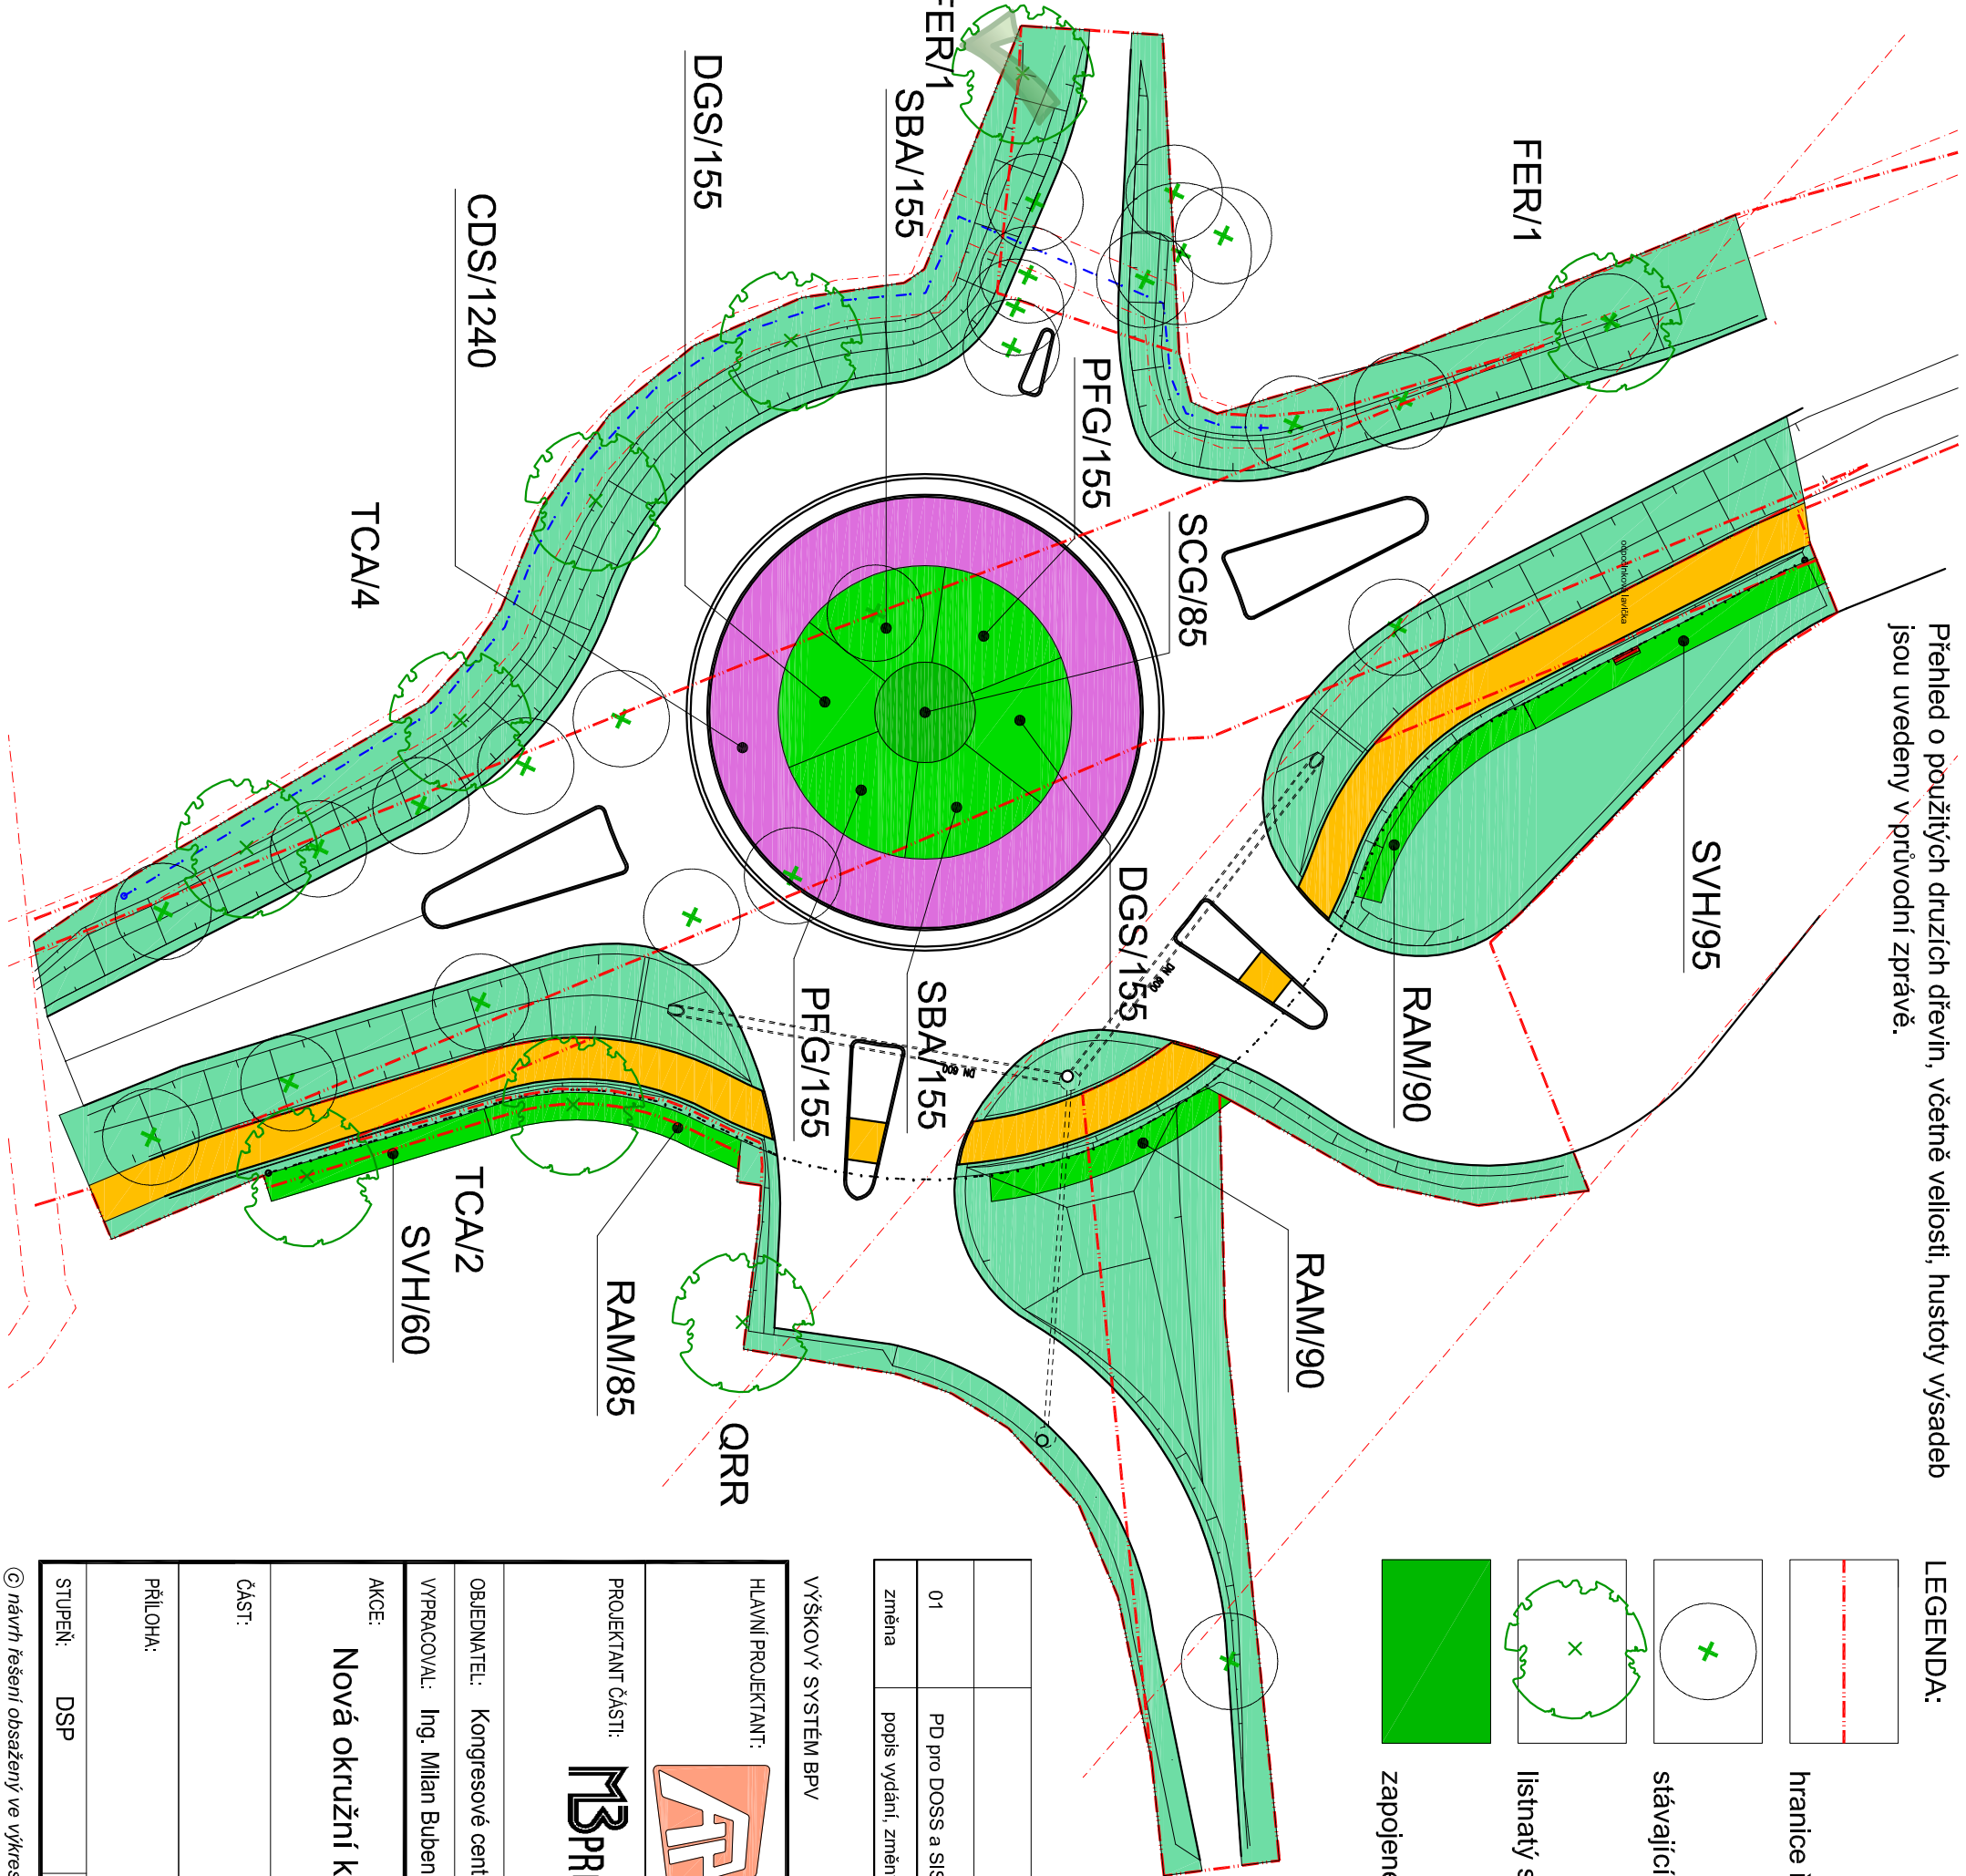

LEGENDA:

	hranice řešeného území		zapojené keře nízké
	stávající strom odstraněný		pokryvné keře
	listnatý strom navrženy		trávník parkový
	zapojené keře střední		druh dřeviny / počet kusů

01	PD pro DOSS a SIS		
změna	popis vydání, změny	vypracoval	datum

VÝŠKOVÝ SYSTÉM BPV

SOUŘADNICOVÝ SYSTÉM JTSK

HLAVNÍ PROJEKTANT:			
		atelierpromika	
projektová činnost v dopravě		Muchova 9/223, 160 00 Praha 6 tel. +420 233 081 261 e-mail: promika@promika.cz IČO: 26080273	
PROJEKTANT ČÁSTI:			
		Ing. Milan Bubenko Na Dlouhém lánu 14, Praha 6 - Vokovice tel. 235 356 887 IČO: 6885 6342, m.bubenko@volny.cz	
OBJEDNATEL: Kongresové centrum ILF a.s., Pařížská 67/11, 110 00 Praha 1			
VYPRACOVAL: Ing. Milan Bubenko		ODPOVĚDNÝ PROJEKTANT: Ing. Petr Pešíál	
AKCE:			
Nová okružní křižovatka na I/14 v místě napojení účelových komunikací Rychnov nad Kněžnou			
ČÁST:			
C. Stavební část			
PŘÍLOHA:			
SO 802 VEGETAČNÍ ÚPRAVY			Č. PŘÍLOHY:
STUPEŇ:	DSP	DATUM:	09/2018
		MĚŘÍTKO:	
		FORMÁT:	2 x A4