




VZOROVÝ ŘEZ OKRUŽNÍ KŘÍŽOVATKOU

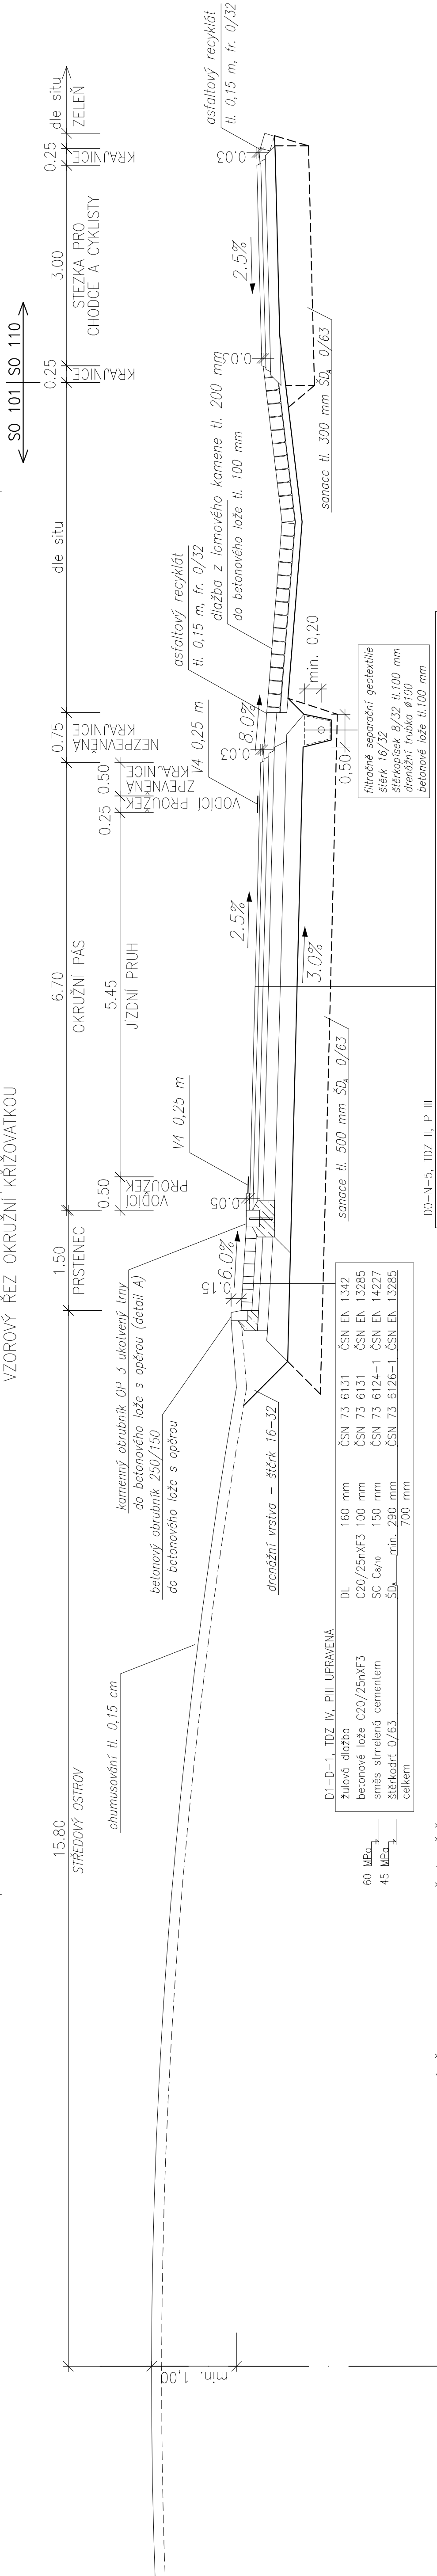


VZOROVÝ ŘEZ PAPRSKEM OKRUŽNÍ KŘÍŽOVATKY

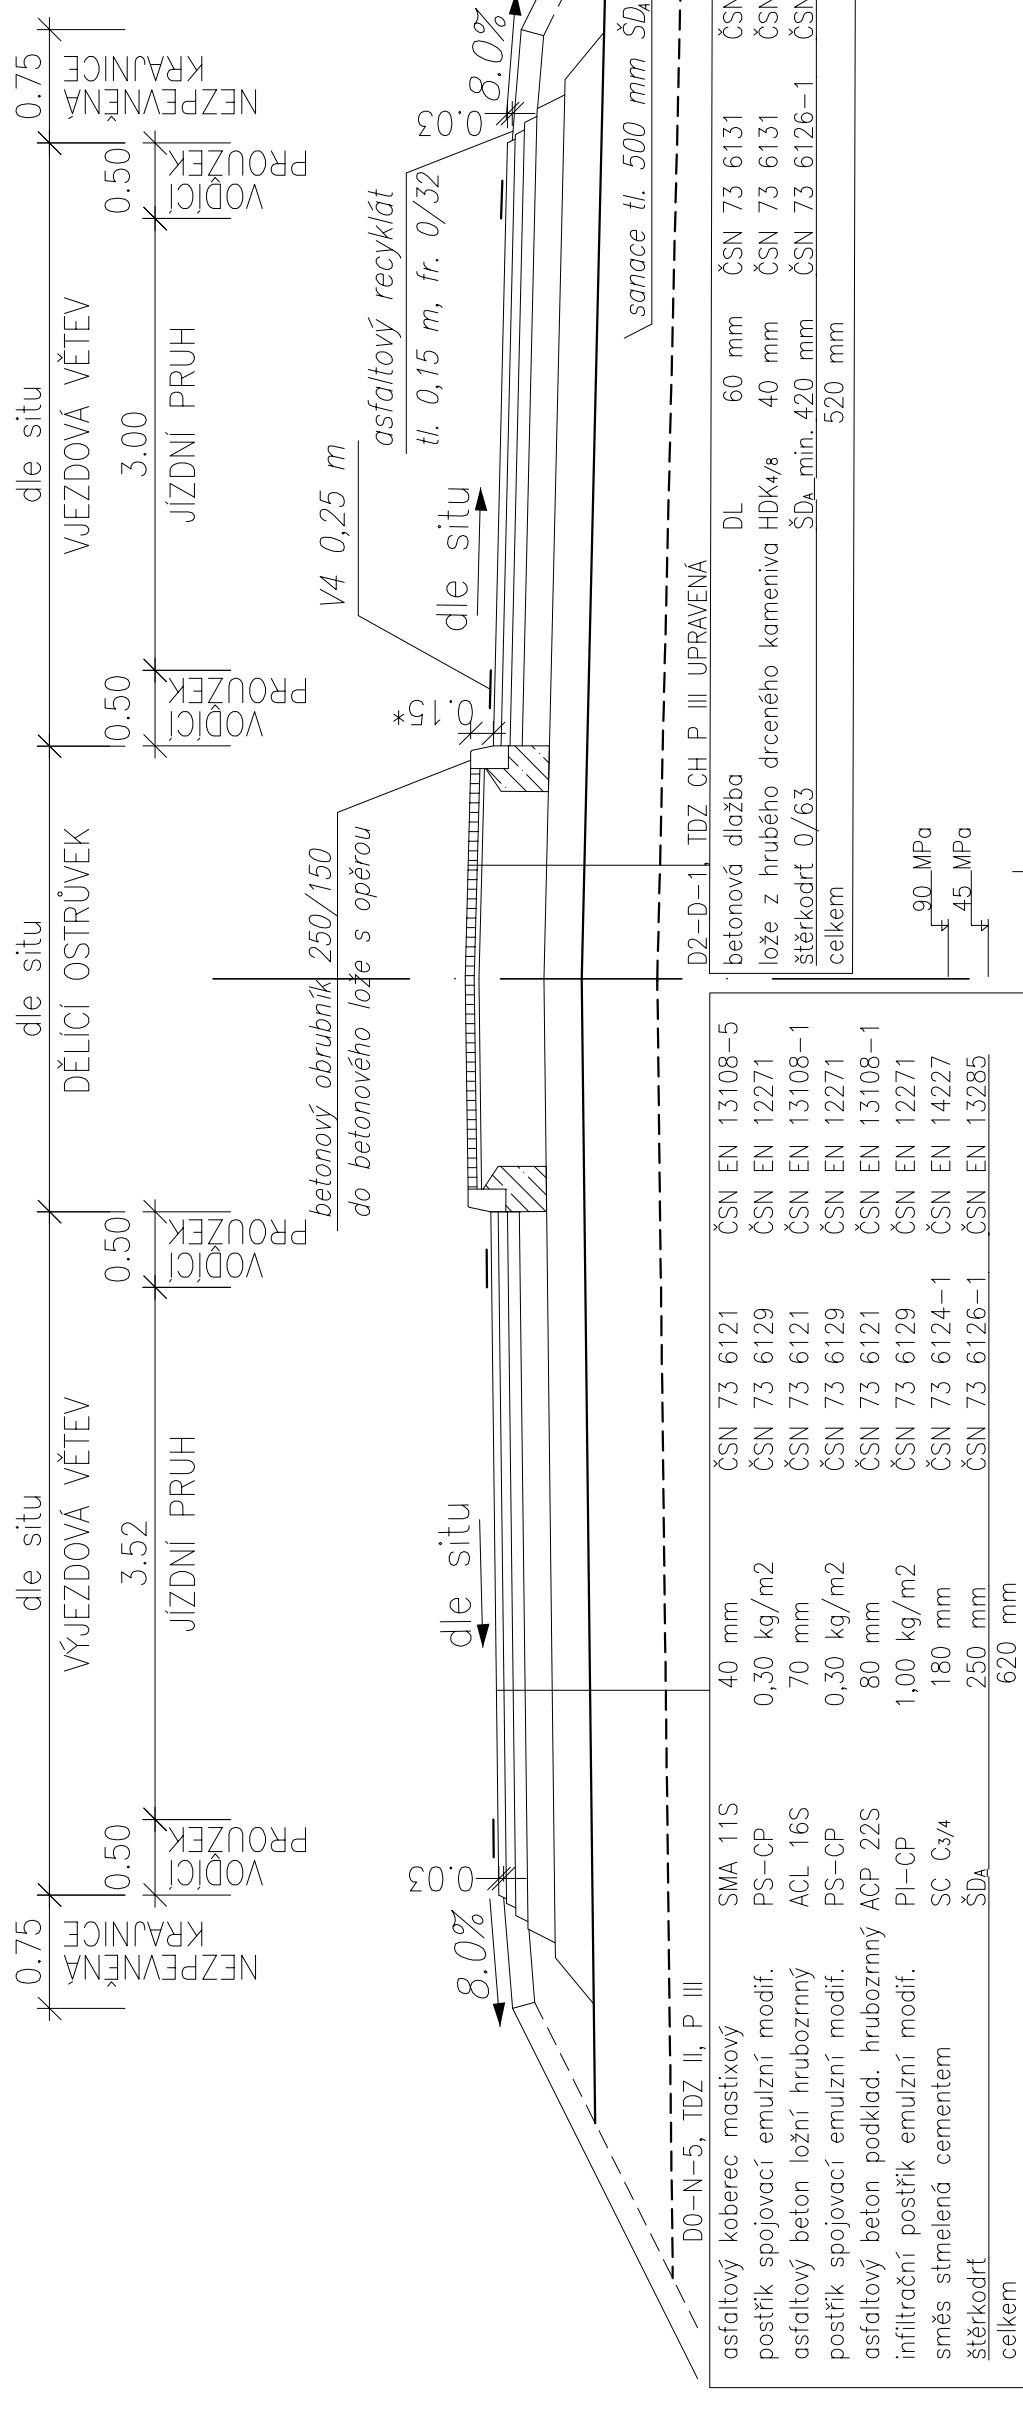

VZOROVÝ ŘEZ VYZTUŽENÝM SVAHEM 1:1,5

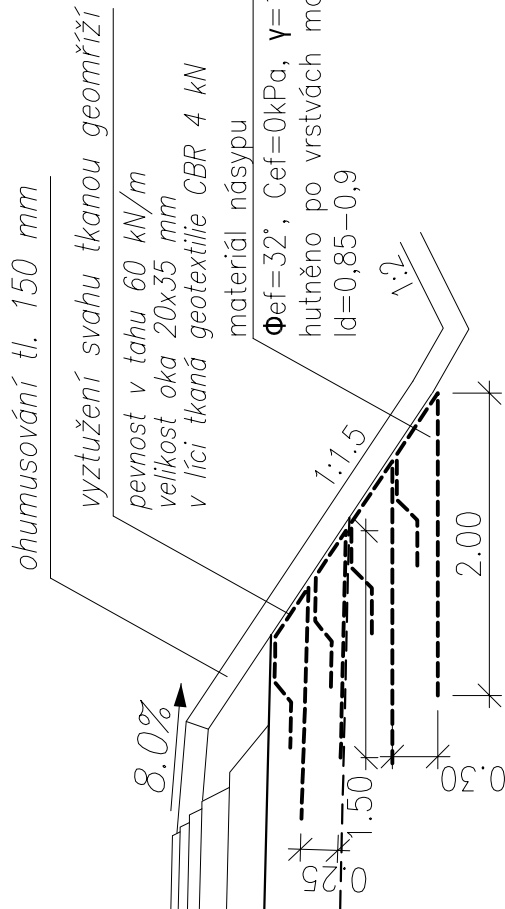

DETAIL A

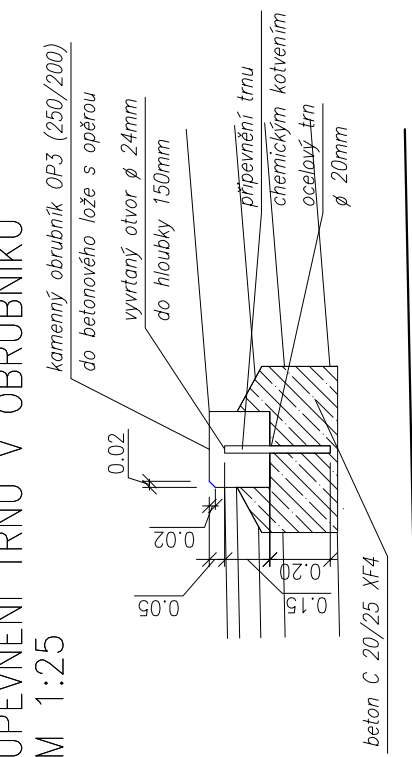

P0ZN: ocelový tm \varnothing 20mm se nejprve upevní chemickým kotvením do předem vyztuženého otvoru \varnothing 24mm a po zatvrdnutí kotvy se osadí obrubník do betonu C 20/25 (2 kotvy na 1m obrubníku)

01	Zpracování připomínek DOSS	Kolářová	13.9.2018	
změna	popis vydání, změny	vypracoval	datum	

VÝŠKOVÝ SYSTÉM BPV

SOUŘADNICOVÝ SYSTÉM JTSC



atelierpromika
projektová činnost v dopravě

Muchova 9/223, 160 00 Praha 6
tel. +420 233 081 261
e-mail: promika@promika.cz

OBJEDNATEL: Kongresové centrum ILF a.s., Pařížská 67/11, 110 00 Praha 1

VYPRACOVAL: Ina. Veronika Kolářová

AKCF:

na I/14 v místě napojení účelových komunikací
Rychnov nad Kněžnou

ČÁST:

STAVEBNÍ OBJEKT: SO 101 SII NICE I/14

Vzorové příčné řezy

STUPEŇ:	DSP	DATUM:	06/2018	MĚŘÍTKO:	1 : 50	FORMÁT:	4 x A4
---------	-----	--------	---------	----------	--------	---------	--------

© návrh řešení obsažený ve výkresové a textové části je předmětem ochrany dle autorského zákona