



SEVEROVÝCHODNÍ PAPRSEK

PR: 1
0.030 00

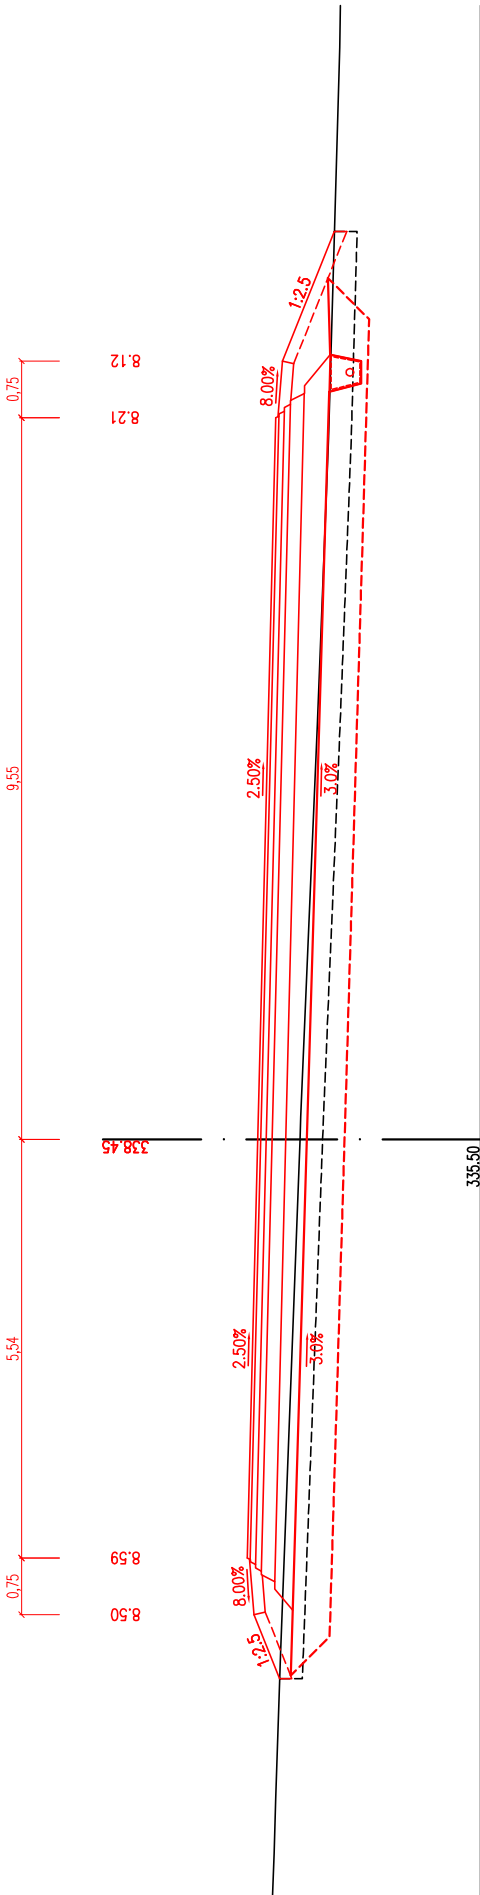


SEVEROVÝCHODNÍ PAPRSEK

PR: 2
0.040 00

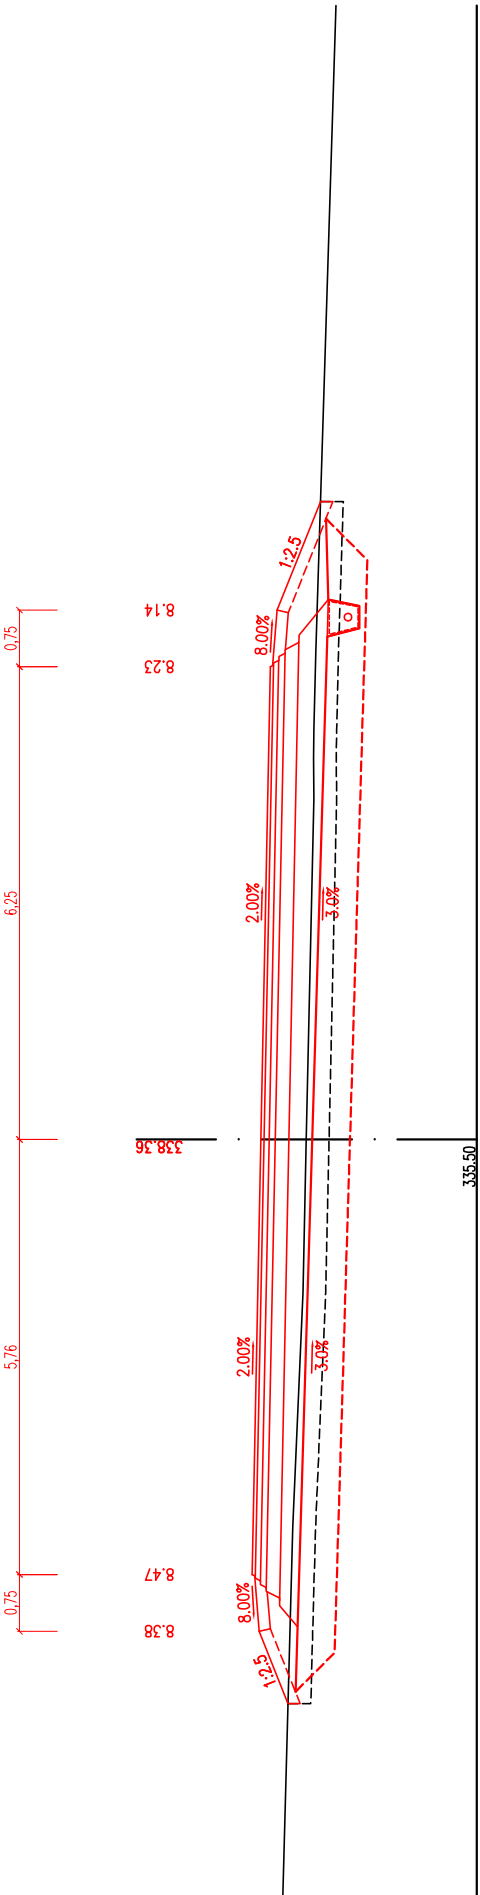


JICHOVÝCHODNÍ PAPRSEK

PR: 1
0.030 00

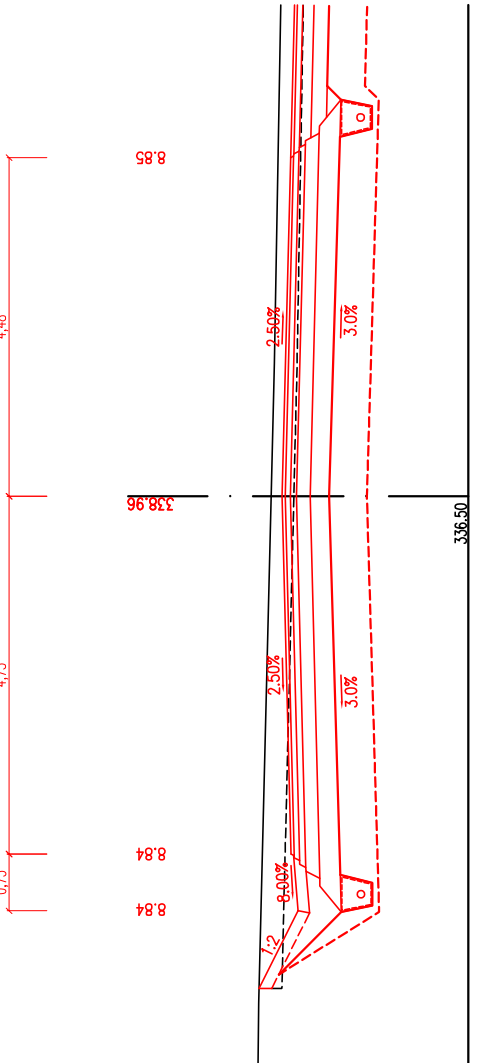


JICHOVÝCHODNÍ PAPRSEK

PR: 2
0.040 00

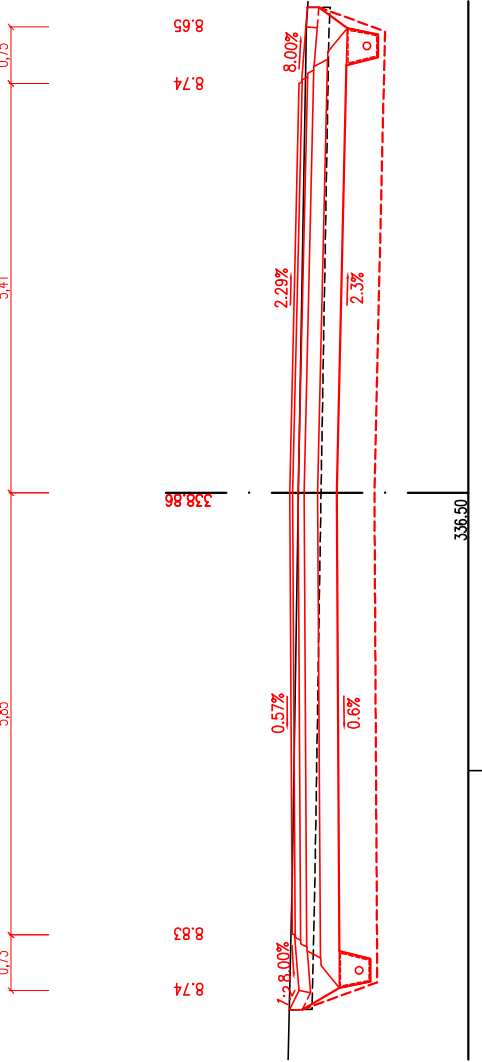


SEVEROVÝCHODNÍ PAPRSEK

PR: 1
0.030 00

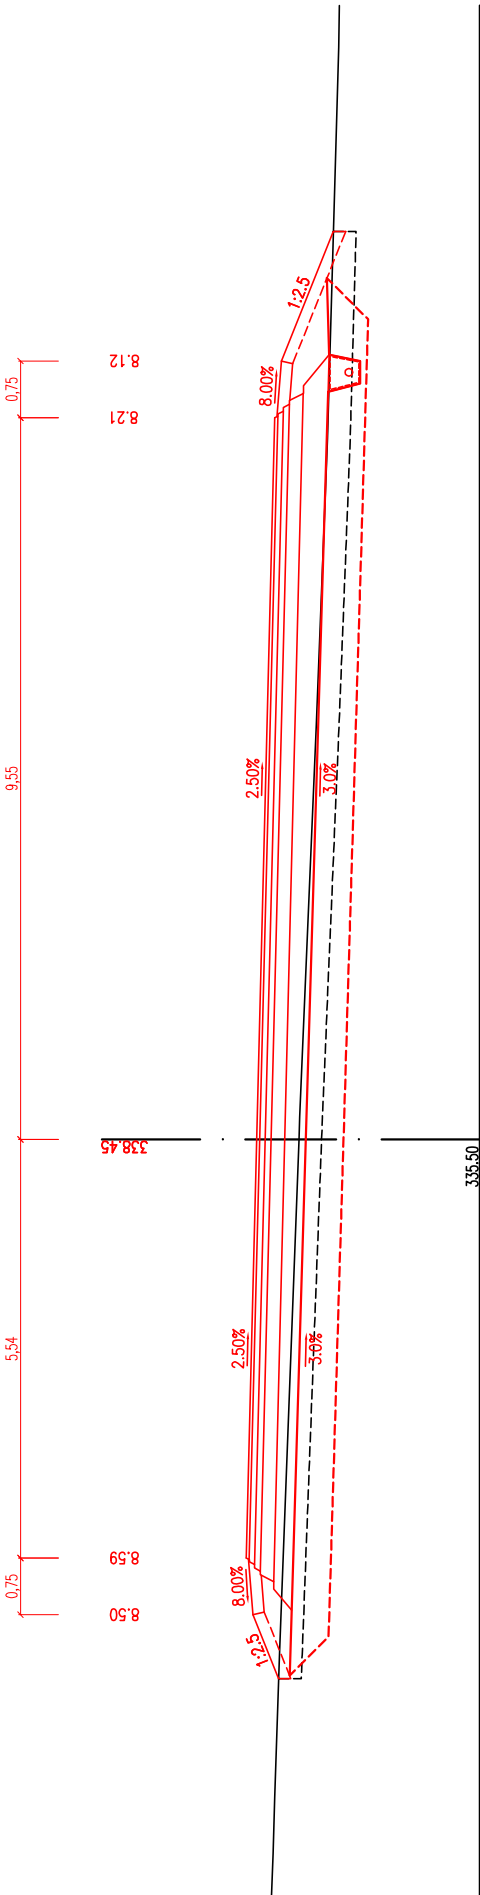


SEVEROVÝCHODNÍ PAPRSEK

PR: 2
0.040 00

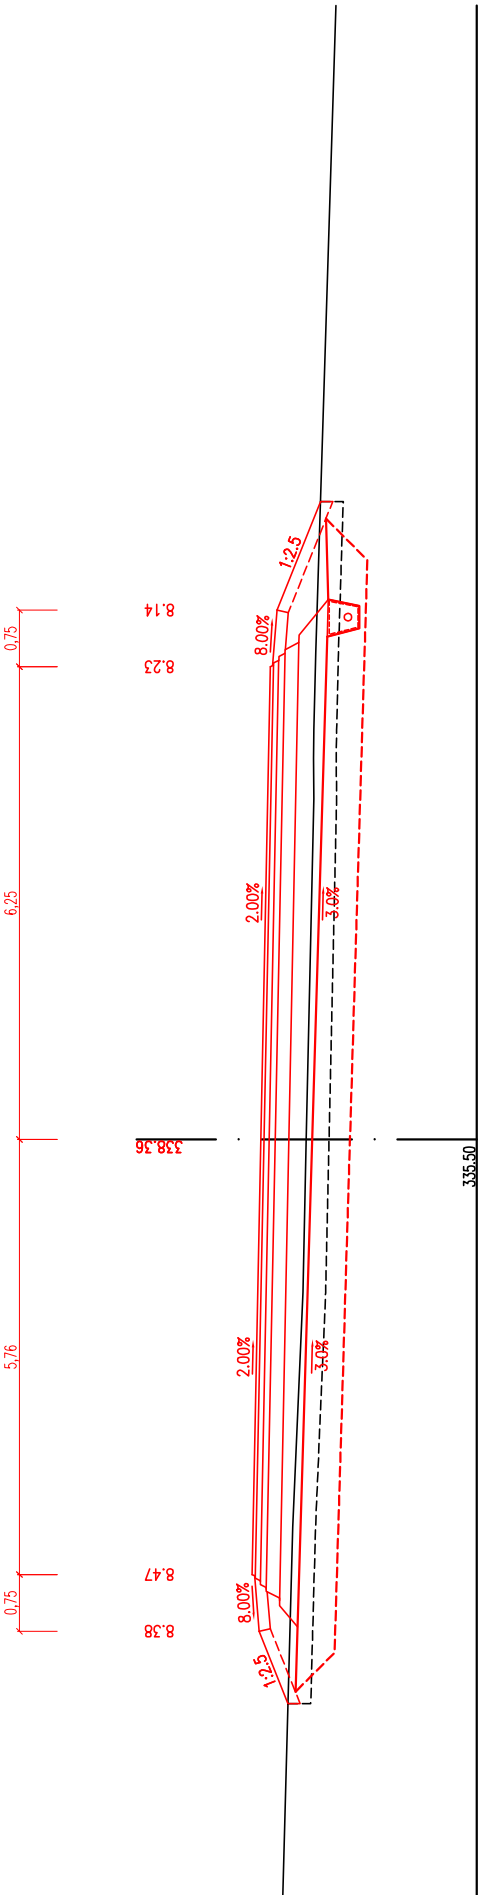


JICHOVÝCHODNÍ PAPRSEK

PR: 1
0.030 00

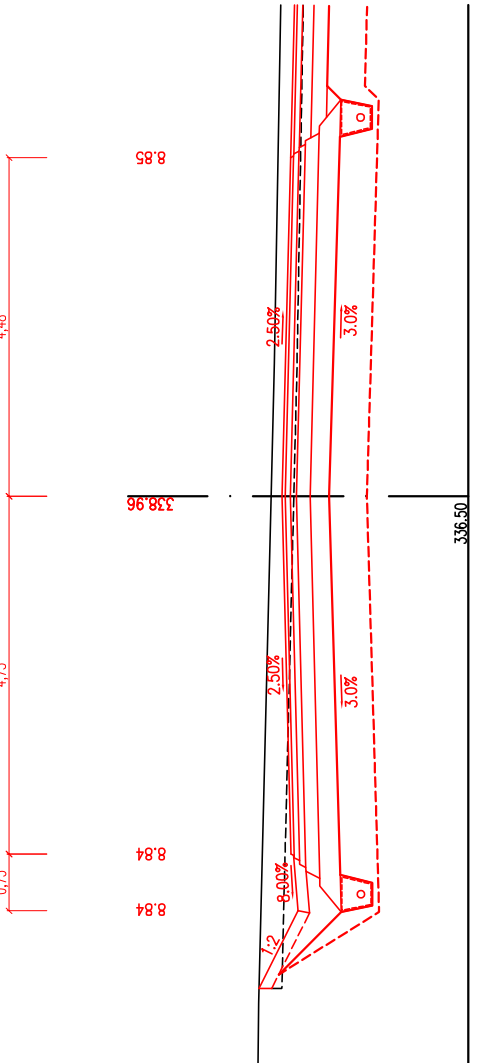


JICHOVÝCHODNÍ PAPRSEK

PR: 2
0.040 00

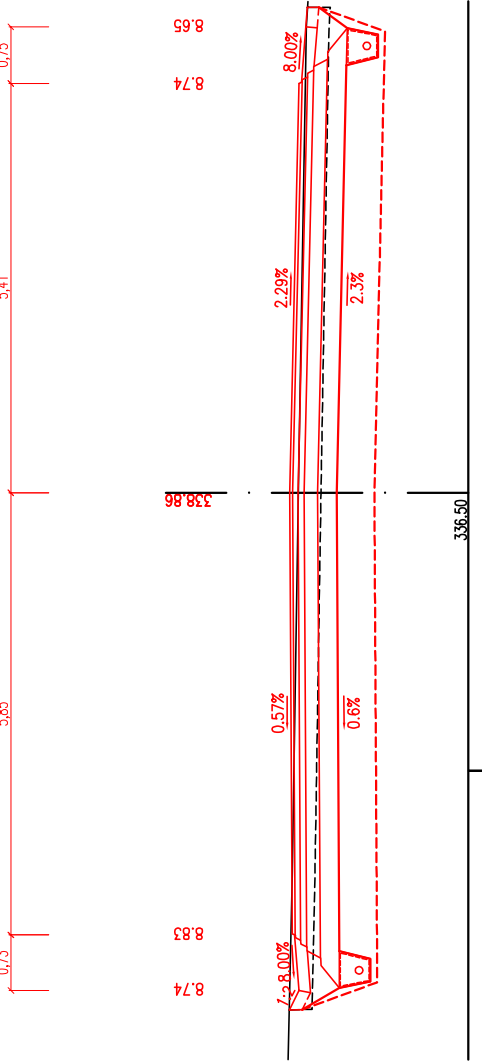


ÚČELOVÁ K FVE

PR: 1
0.010 00

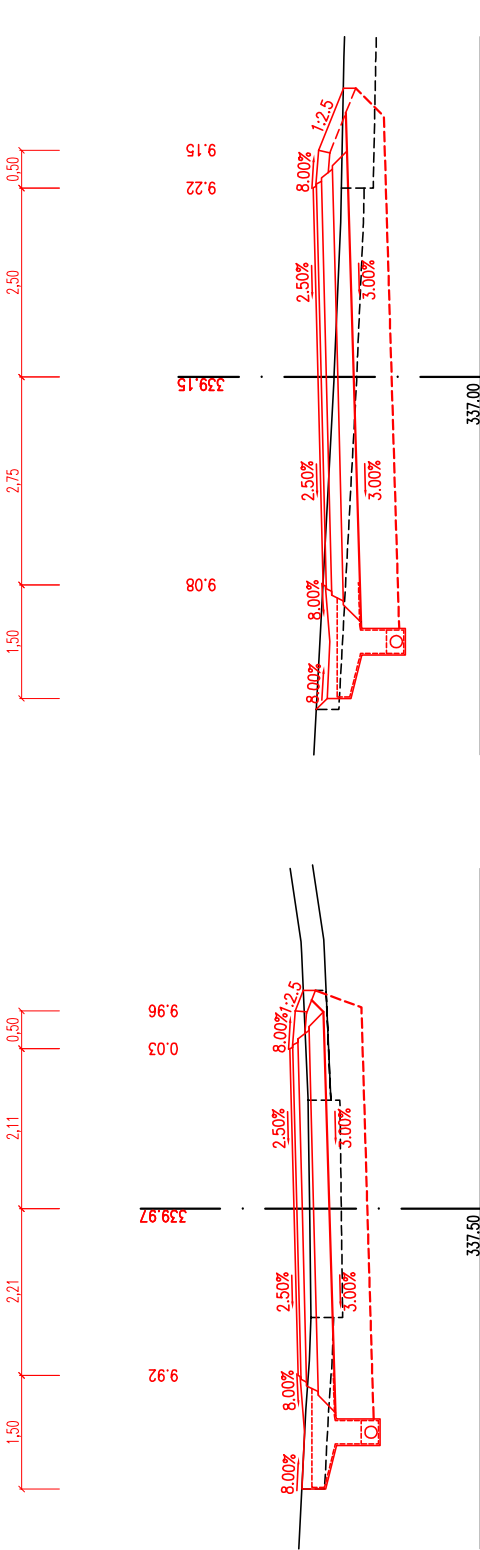


ÚČELOVÁ K FVE

PR: 2
0.020 00

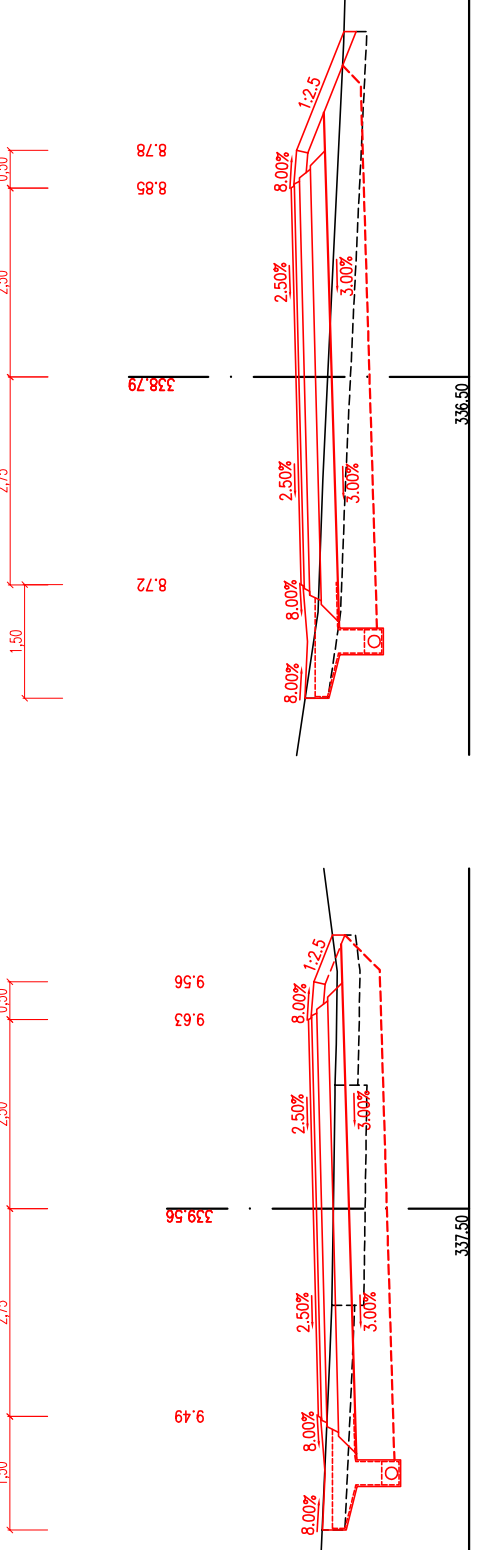


ZAPADNÍ PAPRSEK

PR: 1
0.010 00

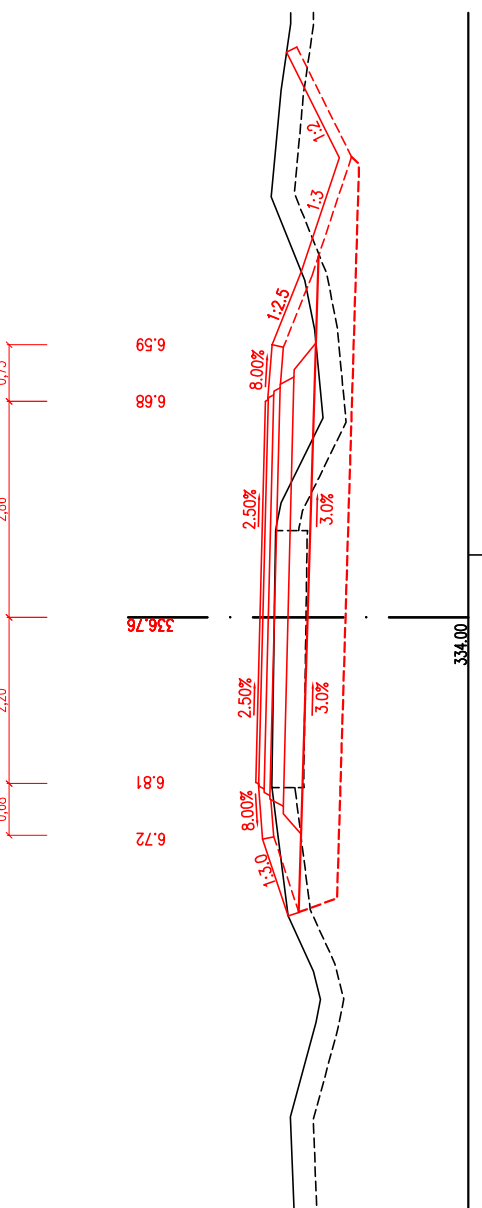


ÚČELOVÁ K FVE

PR: 1
0.010 00

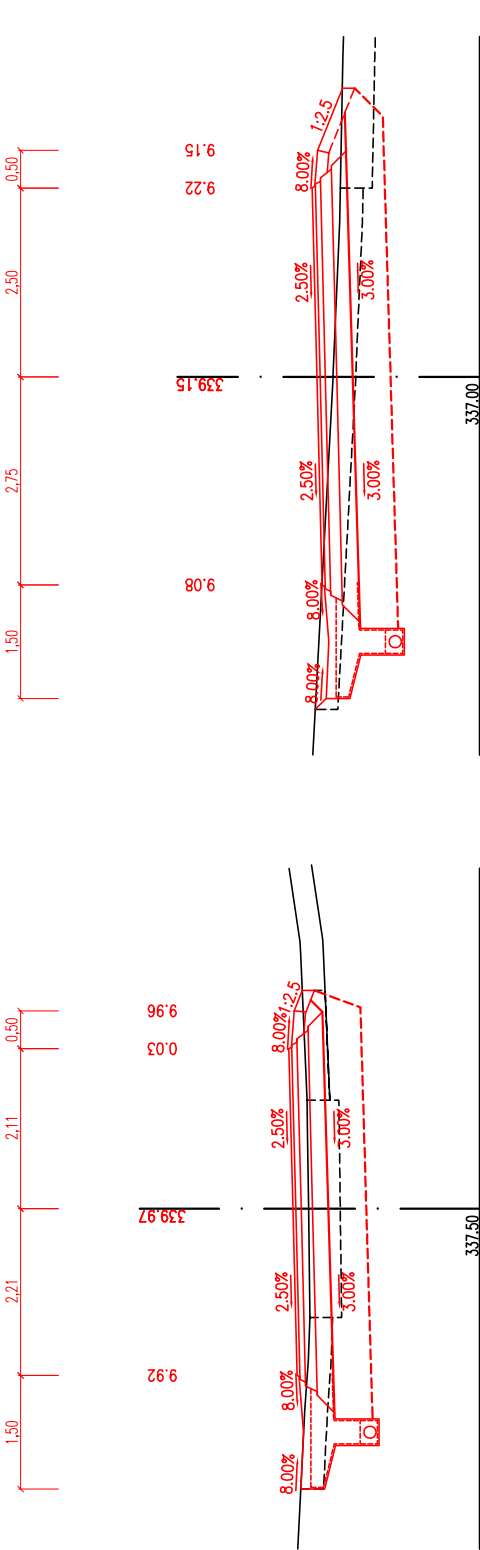


ÚČELOVÁ K FVE

PR: 2
0.020 00

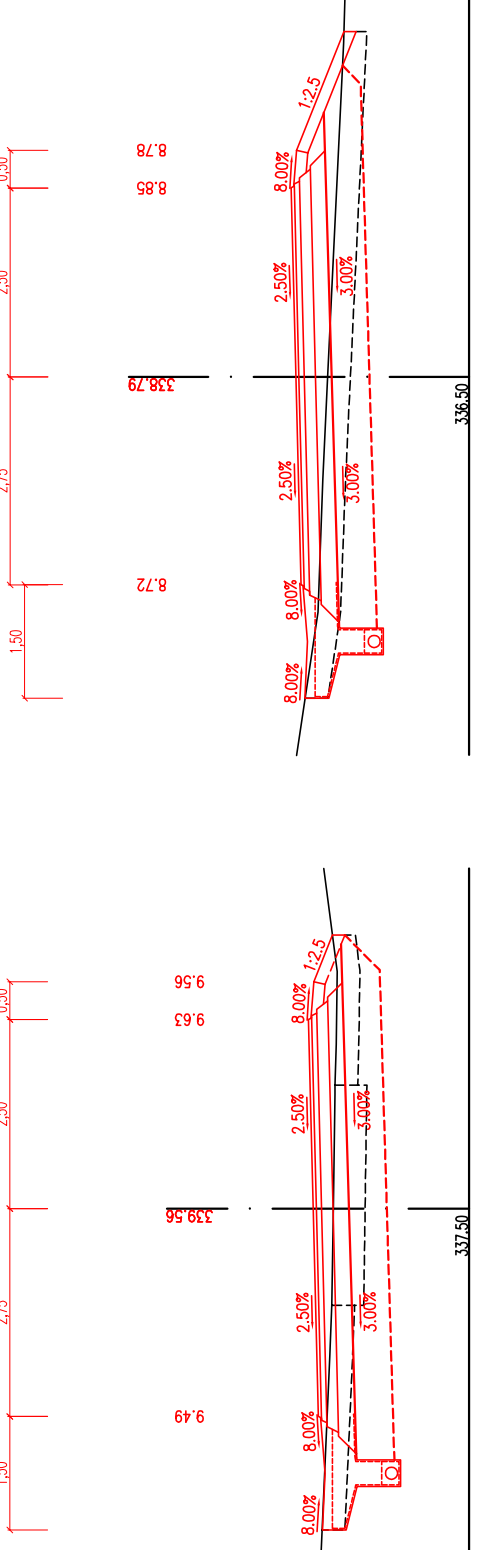


ZAPADNÍ PAPRSEK

PR: 1
0.010 00

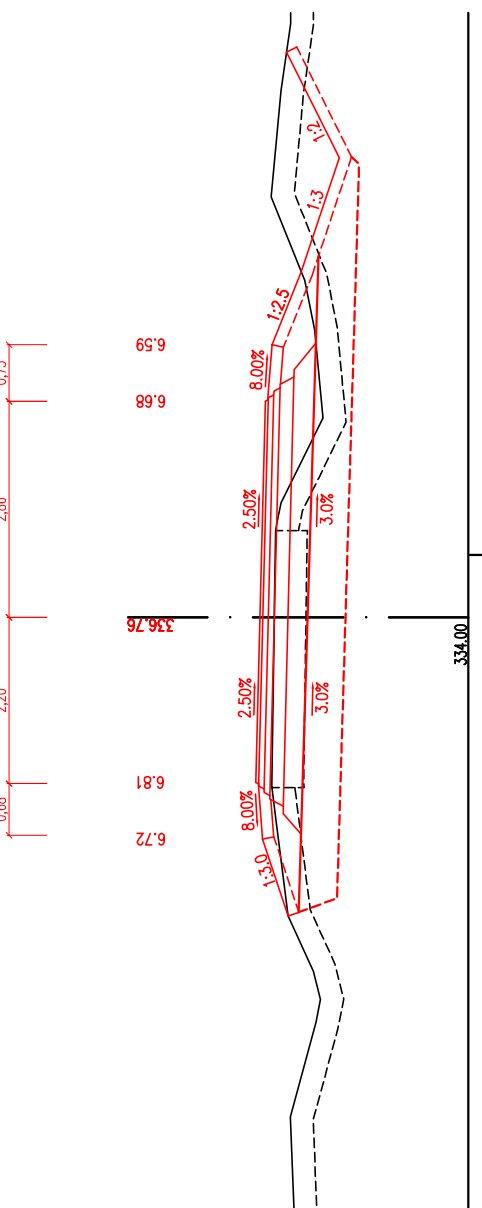


ÚČELOVÁ K FVE

PR: 3
0.030 00

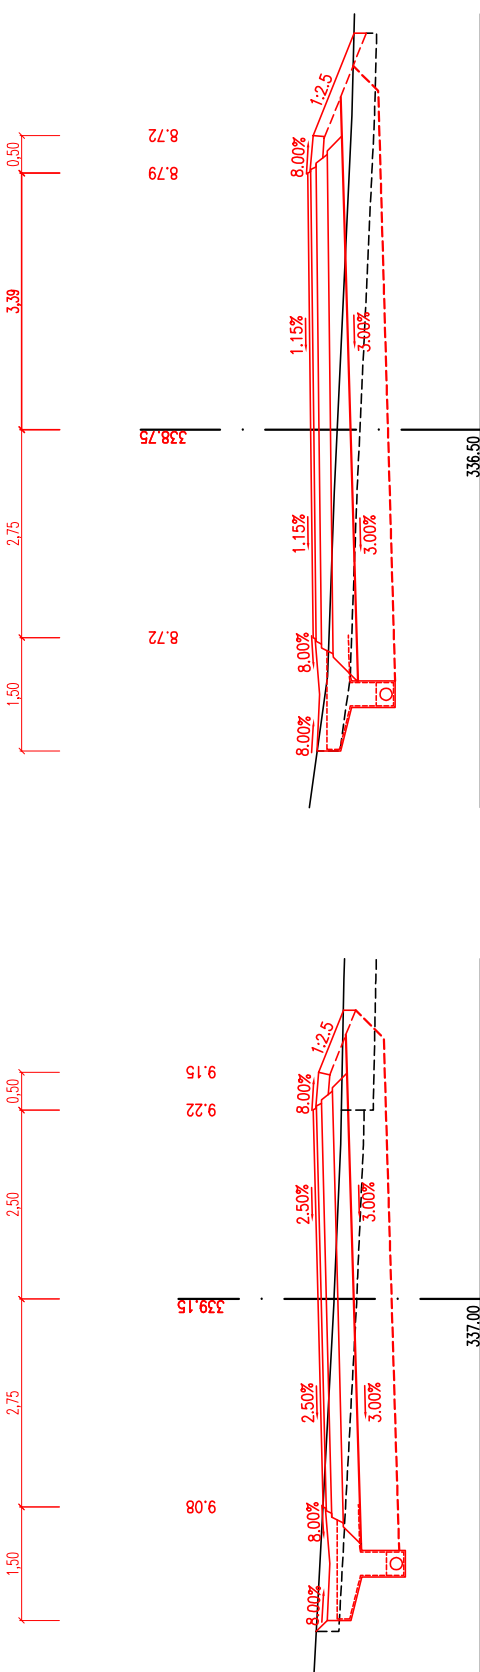

ÚČELOVÁ K FVE

PR: 4
0.040 00

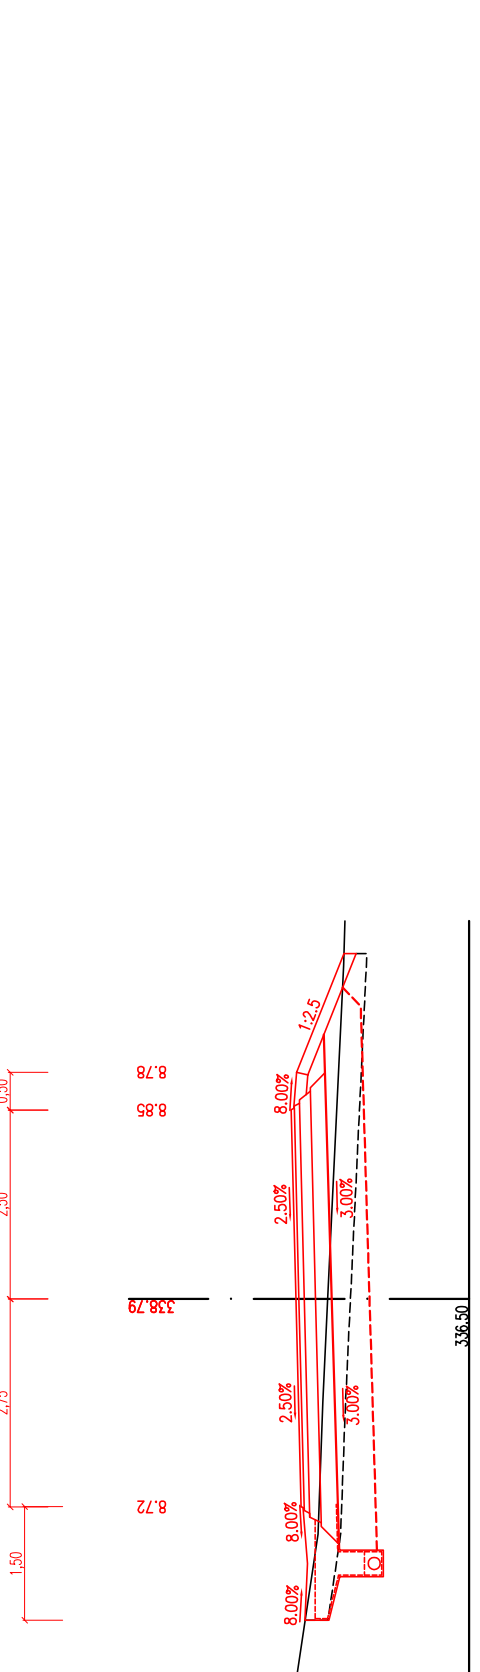


ÚČELOVÁ K FVE

PR: 5
0.045 00



ÚČELOVÁ K FVE

PR: 5
0.045 00

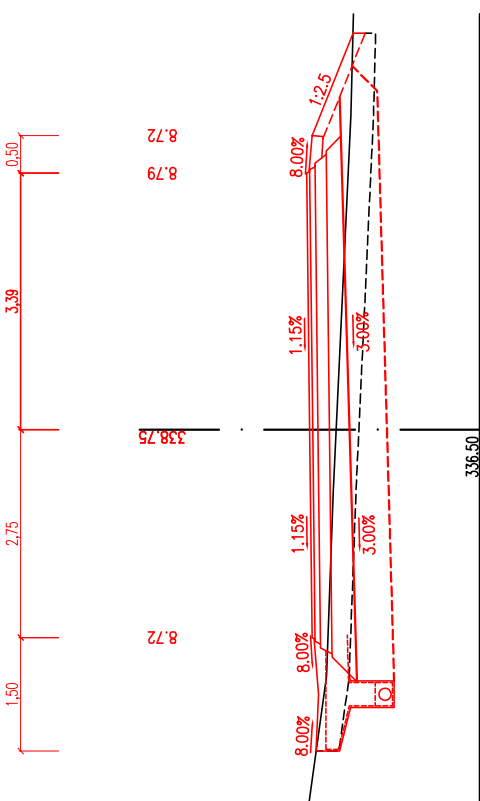

VÝKOVÝ SYSTÉM BPV		SOUBAŇOVÝ SYSTÉM JTSK	
HLAVNÍ PROJEKTANT:		atellerpromika	
		Machová 9/223, 160 00 Praha 6 tel: +420 233 981 261 e-mail: promika@promika.cz IČO: 26868273	
OBJEDNATEL:		Kongresové centrum ILF a.s., Palířská 67/11, 110 00 Praha 1	
VYPRACOVAL:		Ing. Veronika Kolářová	
AKCE:		ODPOVĚDNÝ PROJEKTANT: Ing. Petr Pešířil	
		Nová okružní křižovatka na I/14 v místě napojení účelových komunikací Rychnov nad Kněžnou	
ČÁST:		C. Stavební část	
STAVEBNÍ OBJEKT:		SO 102 NAPOJENÍ ÚČELOVÝCH KOMUNIKACÍ	
PŘÍLOHA:		Charakteristické příčné řezy	
		Č. PŘÍLOHY: C.2.5	
STUPEŇ	DSP	DATUM: 06/2018	MĚŘÍTKO: 1 : 100
		FORMAT: 4 x A4	

© veškeré právní záležitosti ve výkresové a tiskové části je předmětem ochrany dle autorského zákona

VÝKOVÝ SYSTÉM BPV		SOUBAŇOVÝ SYSTÉM JTSK	
HLAVNÍ PROJEKTANT:		atellerpromika	
		Machová 9/223, 160 00 Praha 6 tel: +420 233 981 261 e-mail: promika@promika.cz IČO: 26868273	
OBJEDNATEL:		Kongresové centrum ILF a.s., Palířská 67/11, 110 00 Praha 1	
VYPRACOVAL:		Ing. Veronika Kolářová	
AKCE:		ODPOVĚDNÝ PROJEKTANT: Ing. Petr Pešířil	
		Nová okružní křižovatka na I/14 v místě napojení účelových komunikací Rychnov nad Kněžnou	
ČÁST:		C. Stavební část	
STAVEBNÍ OBJEKT:		SO 102 NAPOJENÍ ÚČELOVÝCH KOMUNIKACÍ	
PŘÍLOHA:		Charakteristické příčné řezy	
		Č. PŘÍLOHY: C.2.5	
STUPEŇ	DSP	DATUM: 06/2018	MĚŘÍTKO: 1 : 100
		FORMAT: 4 x A4	

© veškeré právní záležitosti ve výkresové a tiskové části je předmětem ochrany dle autorského zákona