


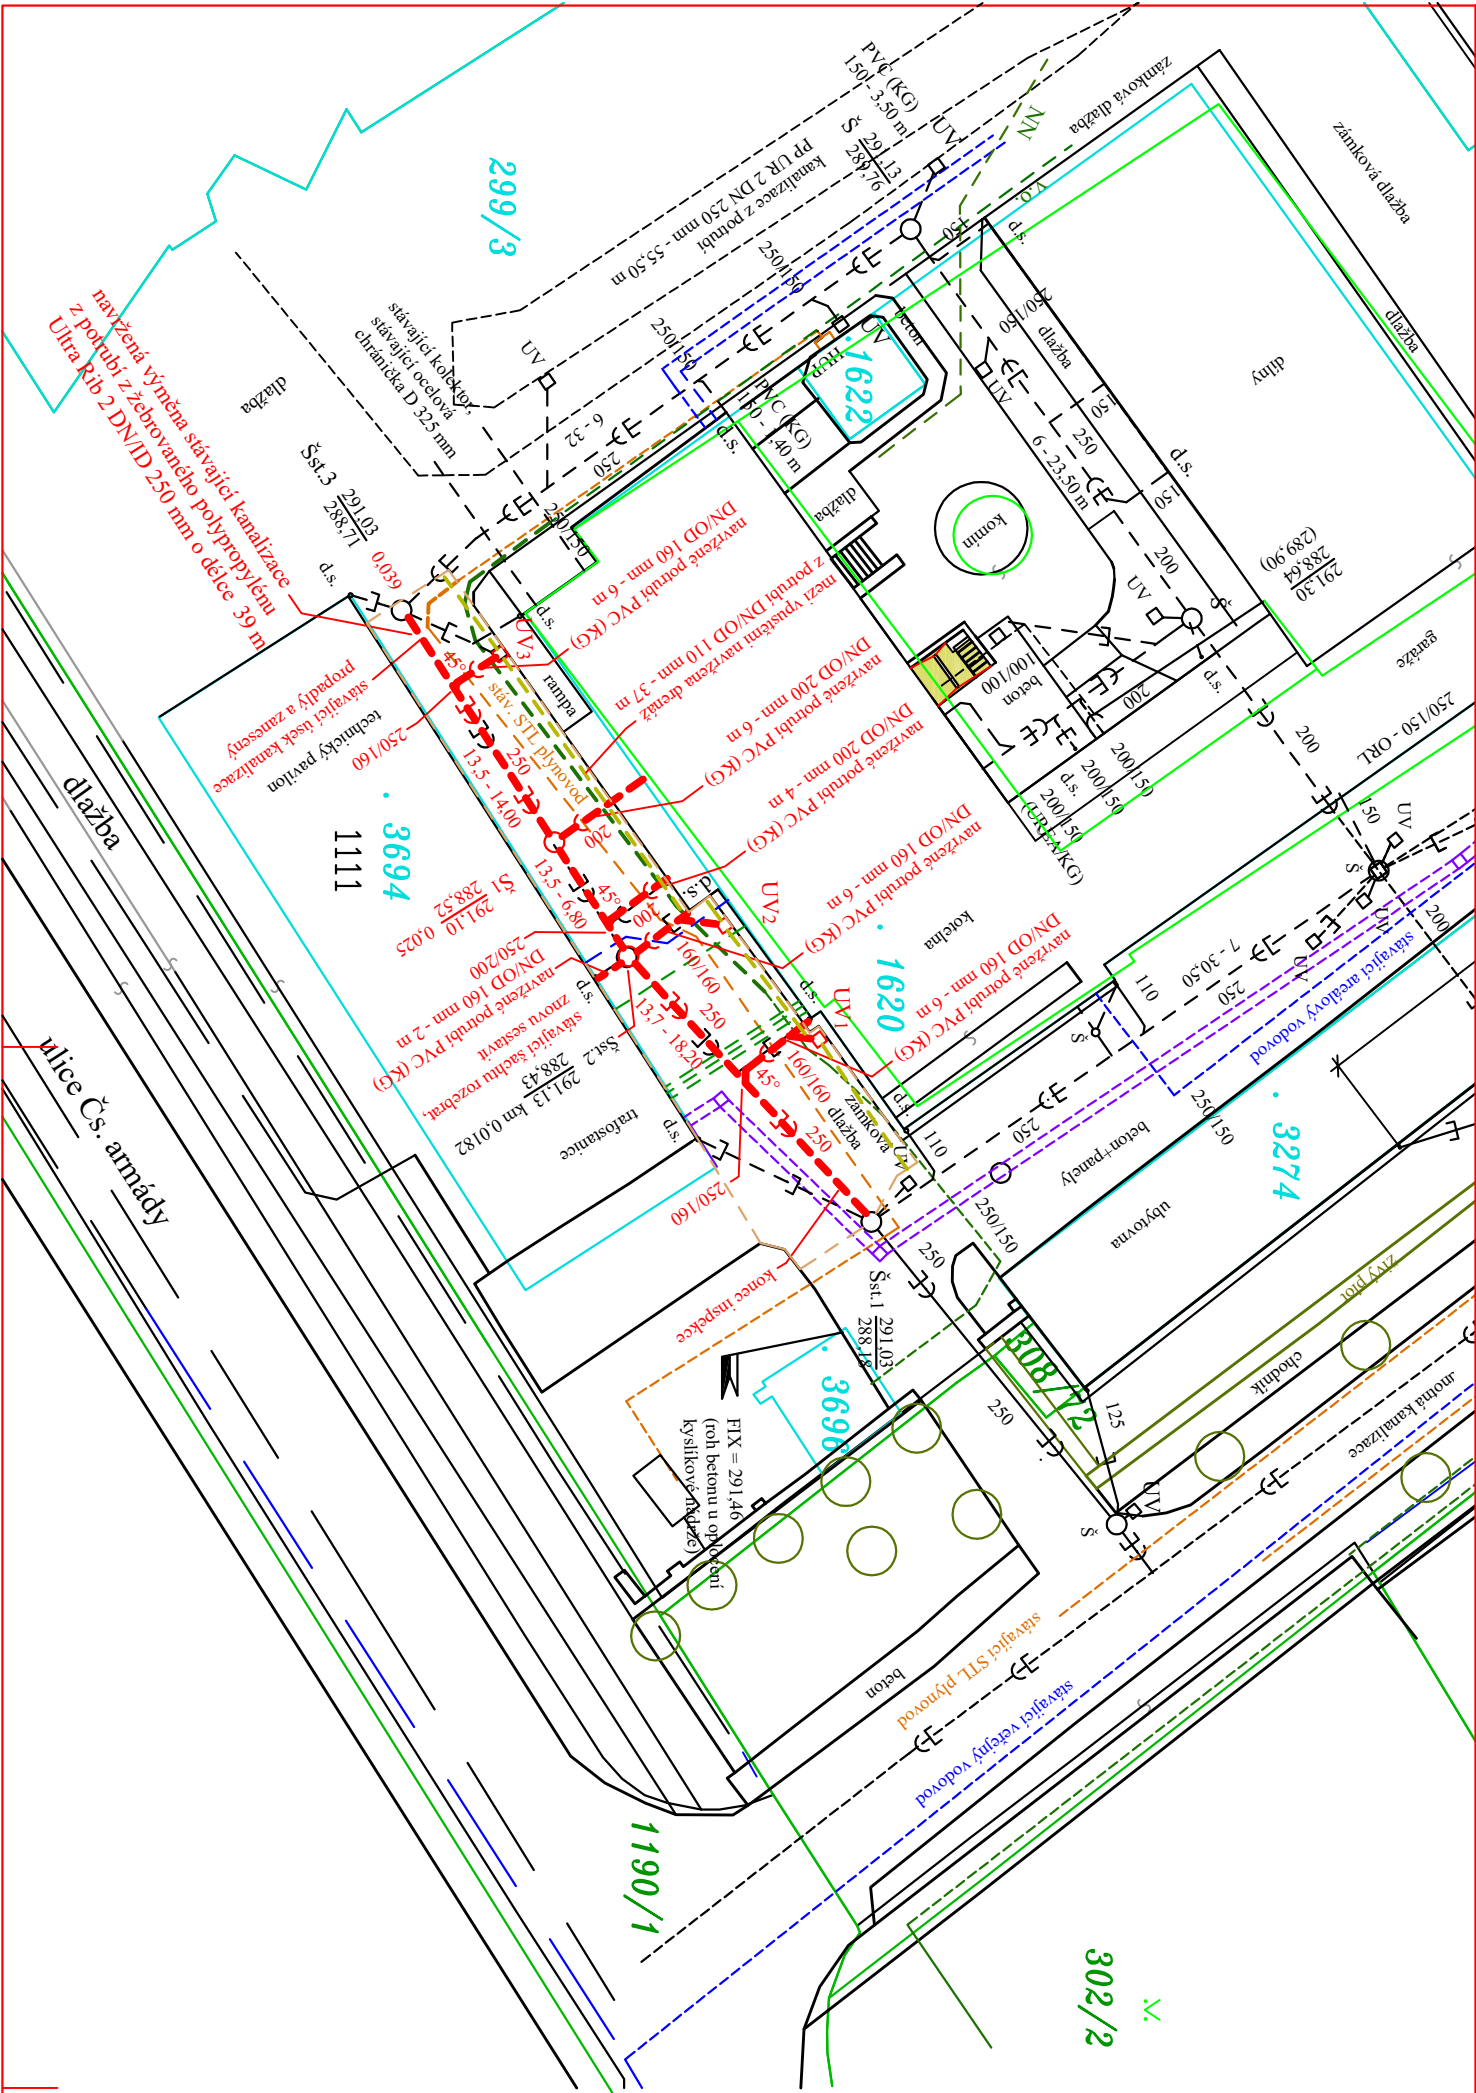

situace 1:250

- stávající kanalizace
- stávající el. silové kabely NN a kabely regulace
- stávající vodovodní potrubí
- stávající potrubí STL plynovodu
- stávající technický kanál
- š. st. stávající revizní šachta
- UV stávající uliční vpust
- navržená výměna stávající kanalizace
- navržená revizní šachta z beton. dílců Ø 1000 mm
- navržená uliční vpust z betonových dílců
- stávající desťové svody ze sítěch napojené na novou kanalizaci, s úrovní terénu osazen plastový lapáč sítěch splavenin
- hranice plochy ze zámkové dlažby započítaná k opravě (277,03 m²)

POZNÁMKY :

- před zahájením prací zajistí investor vyřízení všech stávajících podzemních sítí, které se v místech hloubení nacházejí a začátek zemních prací s předstihem oznámení na příslušném archeologickém pracovišti
- stávající podzemní síť zakreslena orientačně
- navržená výměna kanalizace zasáhne do ochranného pásma stávajících podzemních sítí, které činí:
 - el. kabel 1,0 m od krajního vodiče na obě strany
 - kanalizace 1,50 m od vnějšího lince potrubí na obě strany
 - vodovod 1,50 m od vnějšího lince potrubí na obě strany
 - STL plynovod 1,0 m od vnějšího lince potrubí na obě strany
- nová kanalizace bude uložena pod stávajícími podzemními sítěmi a bude vedena převážně v trase stávající kanalizace
- vyměněná kanalizace bude mít ochranné pásmo 1,50 m od vnějšího lince potrubí na obě strany
- po výměně kanalizace bude opravena stávající zpevněná plocha ze zámkové dlažby (277,03 m²)

Výškový systém: Bařl po vyrovnání!

Vypracoval Kreslil	Zodpovědný projektant profese	generální projektant	PŘÍBYL JAN projektce vodo hospodářské stavby zářadování technika Vojtěch 2, 508 01 Hradec	
Místo stavby : k.ú. Jičín			Kraj : Královéhradecký	DPS
Investor : Oblastní nemocnice Jičín, a.s., Bolzanova 512, 506 43 Jičín			Datum : 6/2017	DPS
Akce :			Formát :	3362
VÝMĚNA KANALIZAČNÍHO POTRUBÍ V HOSPODÁŘSKÉ ČÁSTI ON V JIČÍNĚ			Arch. číslo :	42/2017
Díleč část :			Zak. číslo :	
Obsah :			Situace	2
				1 : 250