
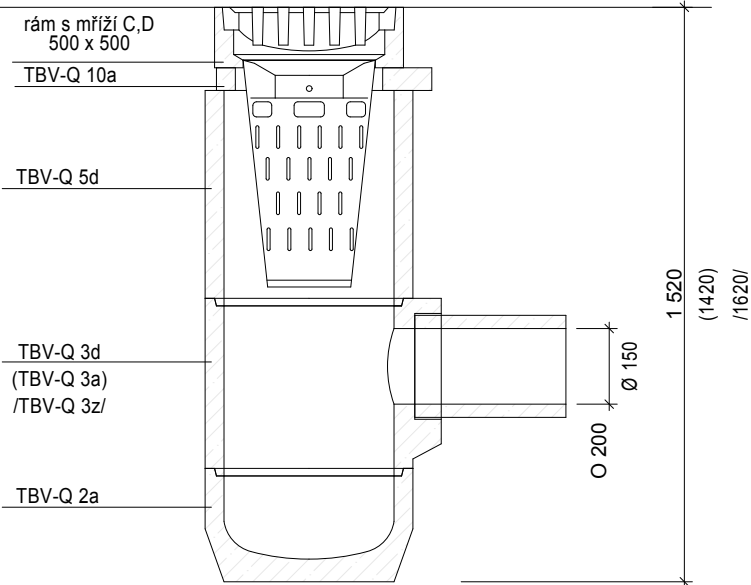


VZOROVÁ ULIČNÍ VPUŠŤ

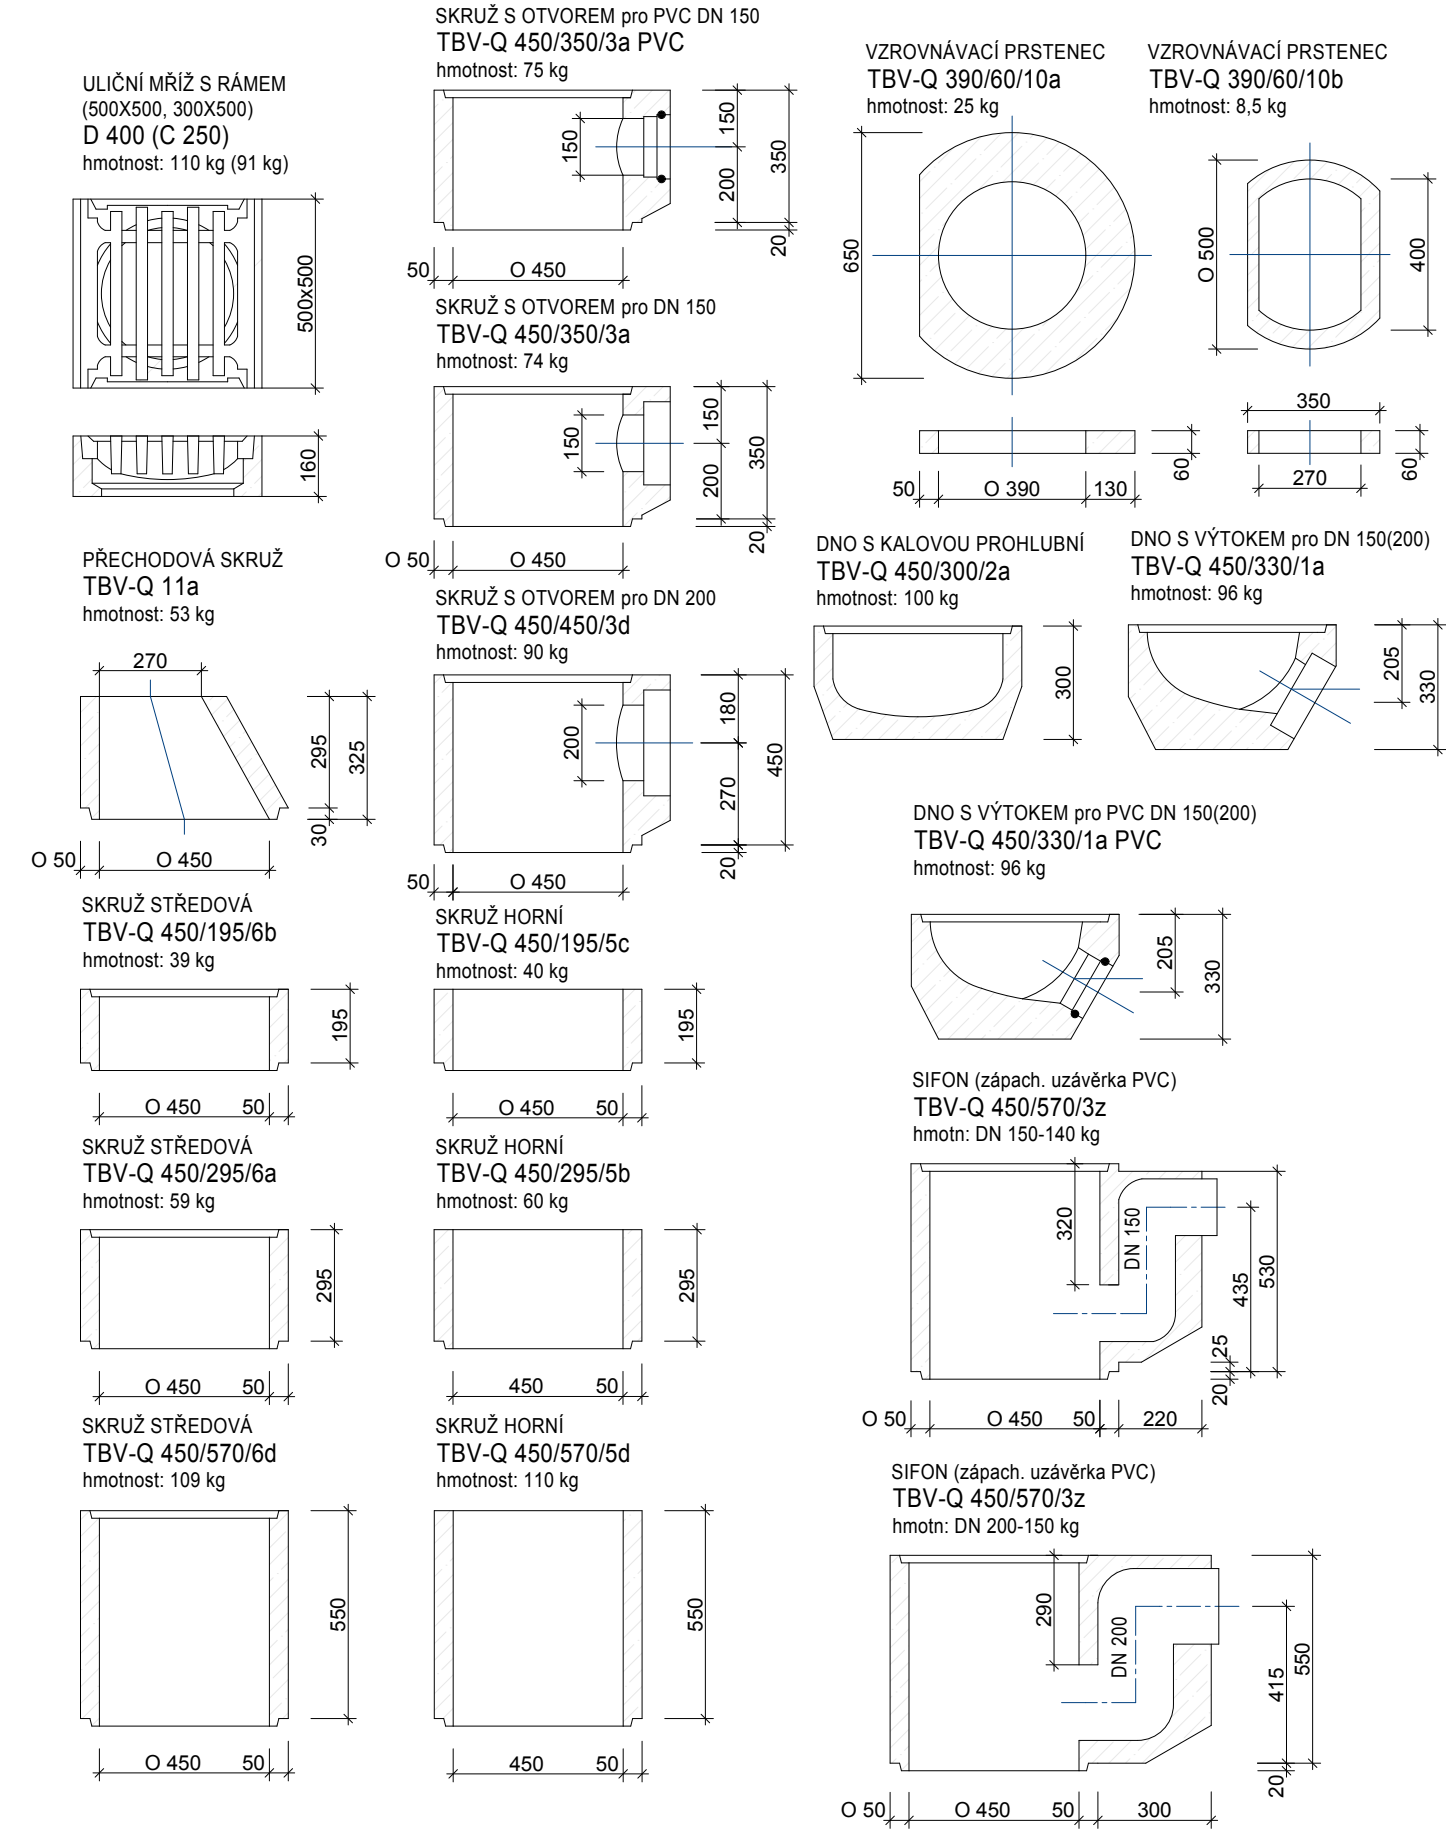

Broumovské stavební sdružení s.r.o.

U Horní brány 29, Broumov, 550 01

tel./fax: 491 523 543, e-mail: bss@bssbroumov.cz

IČ: 46504303, DIČ: CZ46504303

Zodpovědný projektant:	Vypracoval:	Kreslil:		
Ing. Jaroslav Šlapka	Ing. Radim Mach	Ing. Radim Mach		
Místo stavby: Teplice nad Metují	Úřad: Teplice nad Metují			
Stavebník: Královéhradecký kraj, IČ: 70889546 Pivovarské náměstí 1245/2,500 03 Hradec Králové				
Název akce: ODDÍLNÁ KANALIZACE v areálu Domov Dolní zámek Teplice nad Metují			Č. zakázky:	141026
			Stupeň	DPS
			Formát:	2 xA4
			Datum:	06/2014
Název výkresu: VZOROVÁ ULIČNÍ VPUŠŤ			Měřítko	1:20
			Č. výkresu / Č. paré: 18.01.7	