


POHLED VÝCHODNÍ

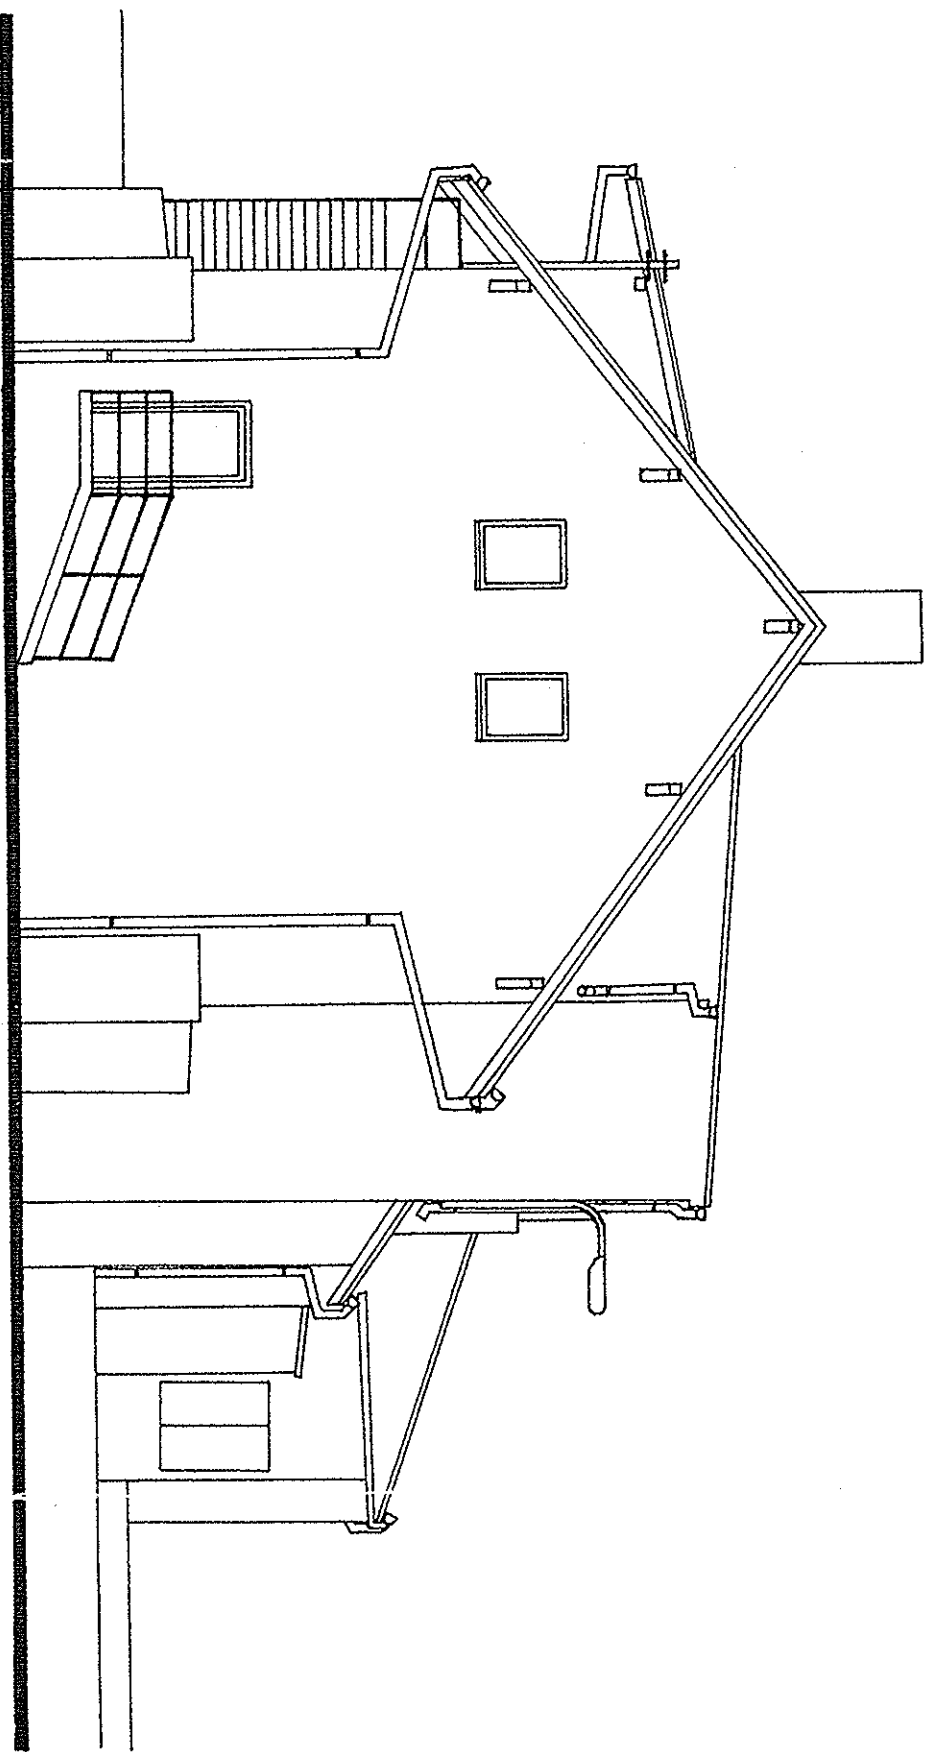

Stavebník :	Sřední škola technická a řemeslná, Nový Bydžov, Dr. M. Tyše 112	Jiří Černý 503 64 Mělník 99 projekt PS
Místo :	SŠTR, Nový Bydžov, výukové centrum Hlušice, k.ú. Hlušice č.parc. 116, 578, 610, 611	
Vypracoval :	Ing. Alena Hladíková, Jiří Černý	Jazyk cs
Kreslil :	Pavel Kraus	Arch. č. 447
Projekt :	Modernizace dílenského areálu SŠTR Nový Bydžov - Hlušice	Datum 2017-01
Stavba dokumentu :	DPS	Měřítko 1:100
Označení dokumentu :	Stavební část Kód dokumentu: & CIG	Výk. č. Přet. č.
Výkres, část :	Odstavní část stavby - pohledy	05