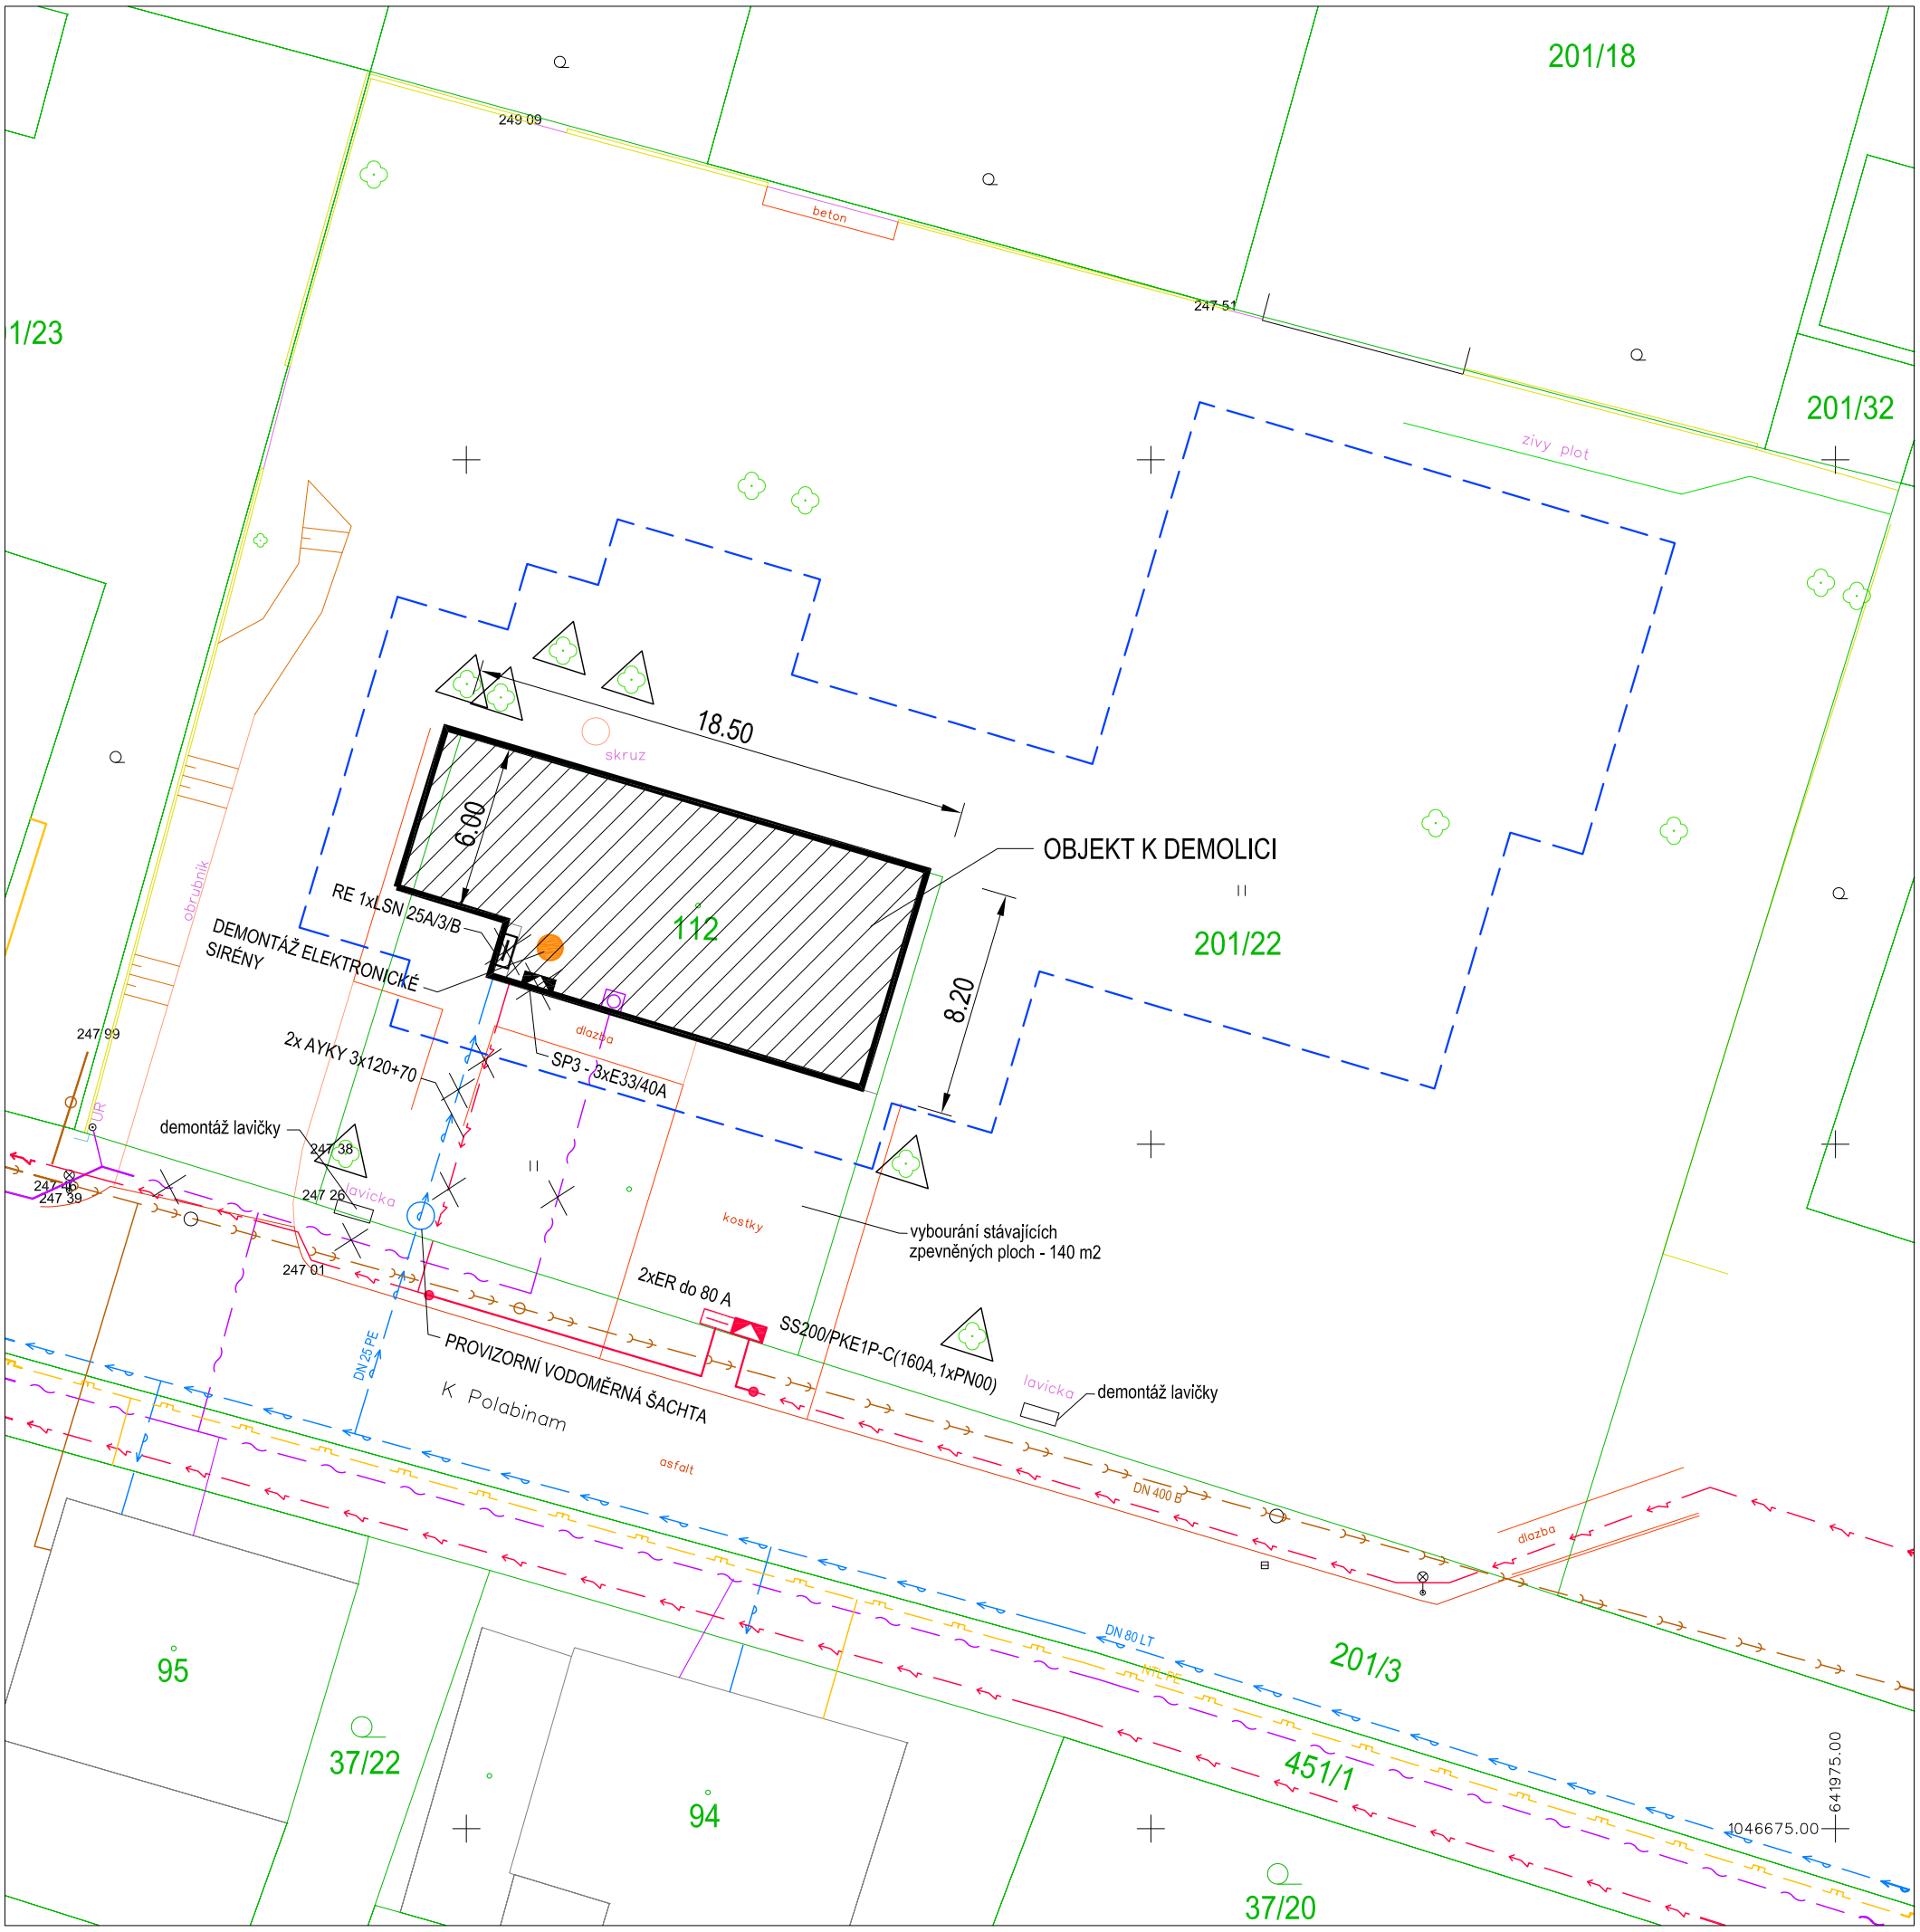

Legenda:

Legenda stávajících inženýrských sítí:

- stávající veřejný podzemní rozvod elektro NN
- stávající veřejné podzemní sdělovací vedení
- stávající veřejný podzemní NTL plynovod
- stávající veřejný vodovod
- stávající jednotná kanalizace
- stávající přípojka elektro - ke zrušení (12 m)
- stávající přípojka sdělovacího vedení - ke zrušení (10,5 m)
- stávající vodovodní přípojka - ke zrušení (17,3 m)

- hranice KN
- mechanická ochrana stromů dřevěným bedněním do výšky 1,8 m
- nově navržený objekt

N

UPOZORNĚNÍ :
- **PRŮBĚH STÁVAJÍCÍCH PODZEMNÍCH SÍTÍ JE ZAKRESLEN POUZE INFORMATIVNĚ.**
- **PRO ZJIŠTĚNÍ PŘESNÉ POLOHY SÍTÍ JE NUTNÉ POŽÁDAT SPRÁVCE IS O JEJICH VYTYČENÍ !!!**

ZODP. PROJEKTANT :	Ing. Radko Vondra
KRESLIL:	Ing. Barbora Křivdová
INVESTOR :	Královéhradecký kraj
MÍSTO :	k.ú. Roudnička, objekt občanské vybavenosti, ul. K Polabinám č.p. 89
ODDÍL :	Dokumentace bouracích prací

pridos
Na Potoce 648, Hradec Králové 11
tel.,fax.: 495539037, IČO:132 07 245
e-mail: pridos@cmail.cz

AKCE :
BOURACÍ PRÁCE OBJEKTU p.č. st. 112 k.ú. ROUDNIČKA

DATUM :	02/2018
STUPEŇ :	DPS
MĚŘÍTKO :	1:250

SITUACE

01