



PUDORYS 1.NP

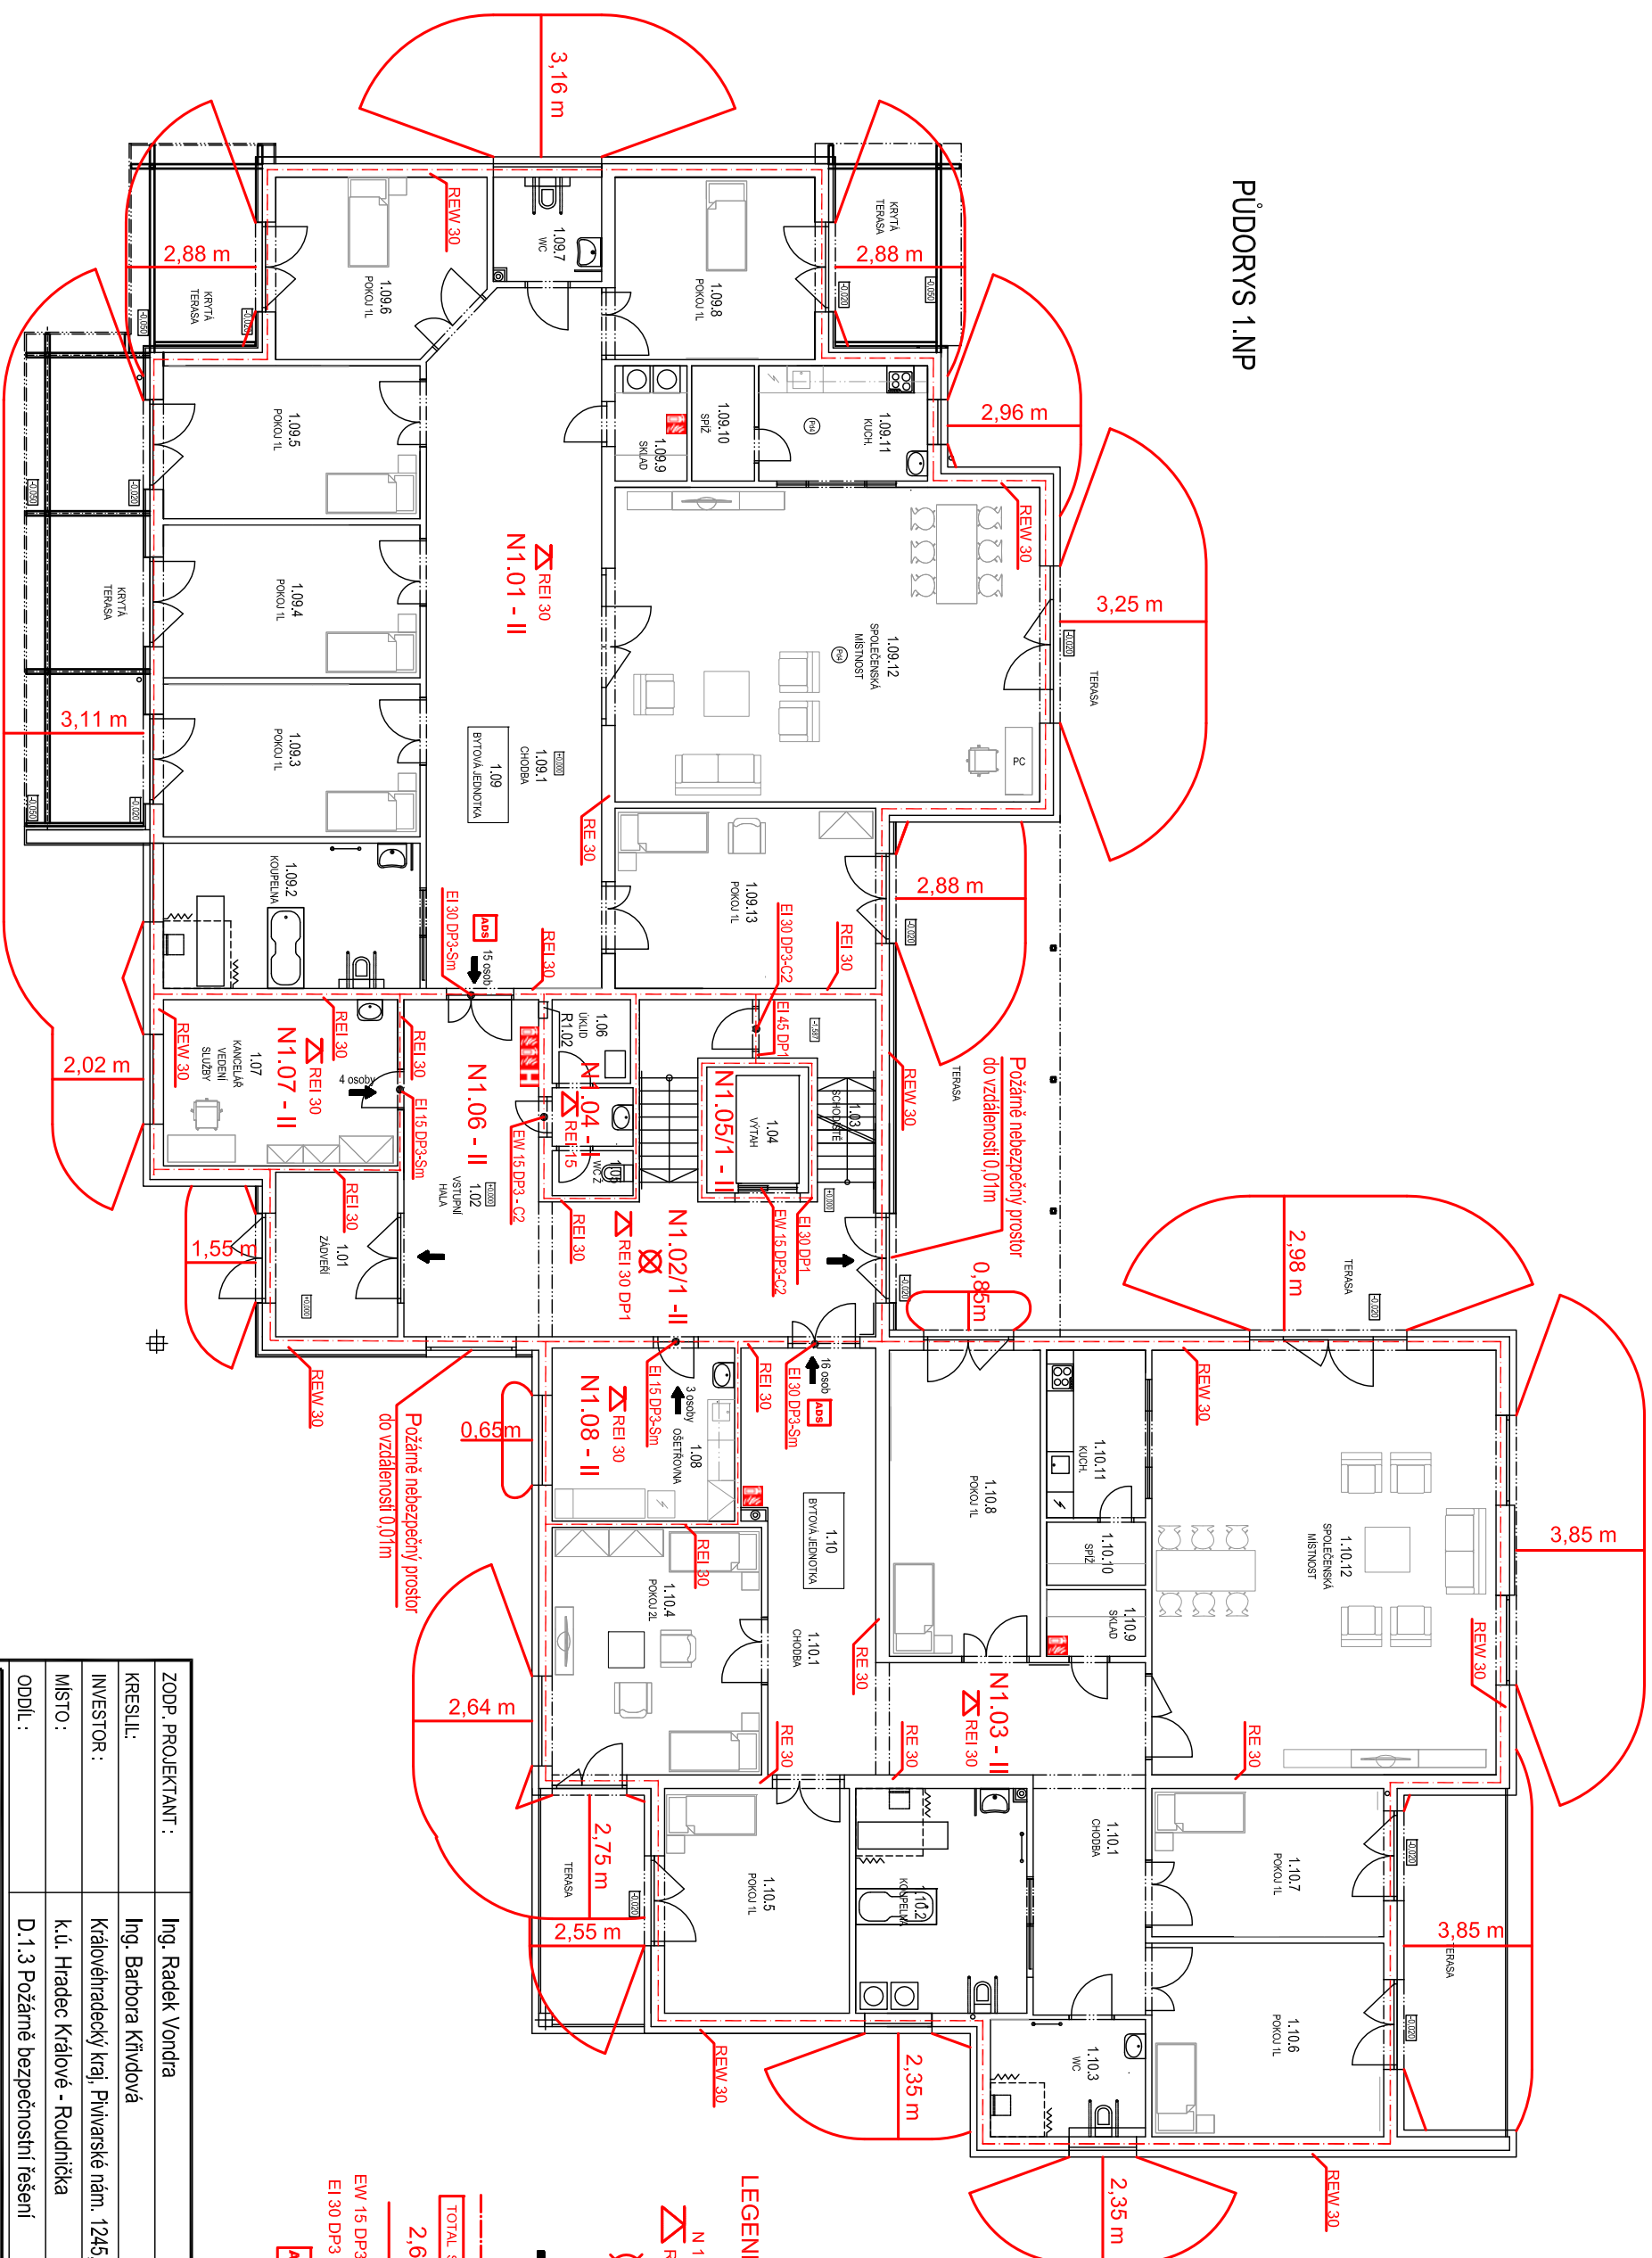

LEGENDA:

- The diagram illustrates the components and interconnections of a fire alarm system. At the top, a red triangle contains the text 'N 1.01 - II' and 'REI 30'. Below this is a red circle with a diagonal line through it. To the right of this is a red square with a white 'H' inside. Below the 'H' square is a black arrow pointing downwards. To the left of the arrow is a red square with a white fire alarm symbol (a hand holding a fire extinguisher). Below the fire alarm symbol is a red rectangle with the text 'TOTAL STOP'. To the left of the 'TOTAL STOP' rectangle is a red rectangle with the text '2.64 m'. Below the '2.64 m' rectangle is a red rectangle with the text 'EIW 15 DP3 - C2'. To the left of the 'EIW 15 DP3 - C2' rectangle is a red rectangle with the text 'EI 30 DP3 - Sm'. Below the 'EI 30 DP3 - Sm' rectangle is a red rectangle with the text 'ADS'. Below the 'ADS' rectangle is a red rectangle with the text 'umístění hlásiče autonomní detekce a signalizace'. To the right of the 'ADS' rectangle is a red rectangle with the text 'vnitřní odběrní místo směru úniku přenosný hasicí přístroj hranice požárních úseků vypínání el. energie odstupová vzdálenost v metrech hranice požárně nebezpečného prostoru požární uzávěr se samouzavíracím požární uzávěr kouřotěsný'. Below the 'umístění hlásiče autonomní detekce a signalizace' rectangle is a red rectangle with the text 'požádavovaná požární odolnost stropu z vnitřní strany úsek vybavený nouzovým osvětlením'.

ZODP. PROJEKTANT :	Ing. Radek Vondra
KRESIL :	Ing. Barbora Krňdová
INVESTOR :	Královéhradecký kraj, Pivarské nám. 1245, Hradec Králové
MÍSTO :	k.ú. Hradec Králové - Roudnička
ODDIL :	D.1.3 Požární bezpečnostní řešení
<p>AKCE : DOMOV PRO OSOBY SE ZDRAVOTNÍM POSTIŽENÍM</p> <p>HRADEC KRÁLOVÉ - ROUDNIČKA</p>	
PŮDORYS 1.NP - PO	



pridos

Na Polce 648, Hradec Králové 11
 tel./fax: 495359037, fax:132 07 245
 e-mail: pridoss@emall.cz

DATUM :	5/2018
STUPEŇ :	DUR+DSP
MÉRITKO :	1:150

03