


REZ B-B'

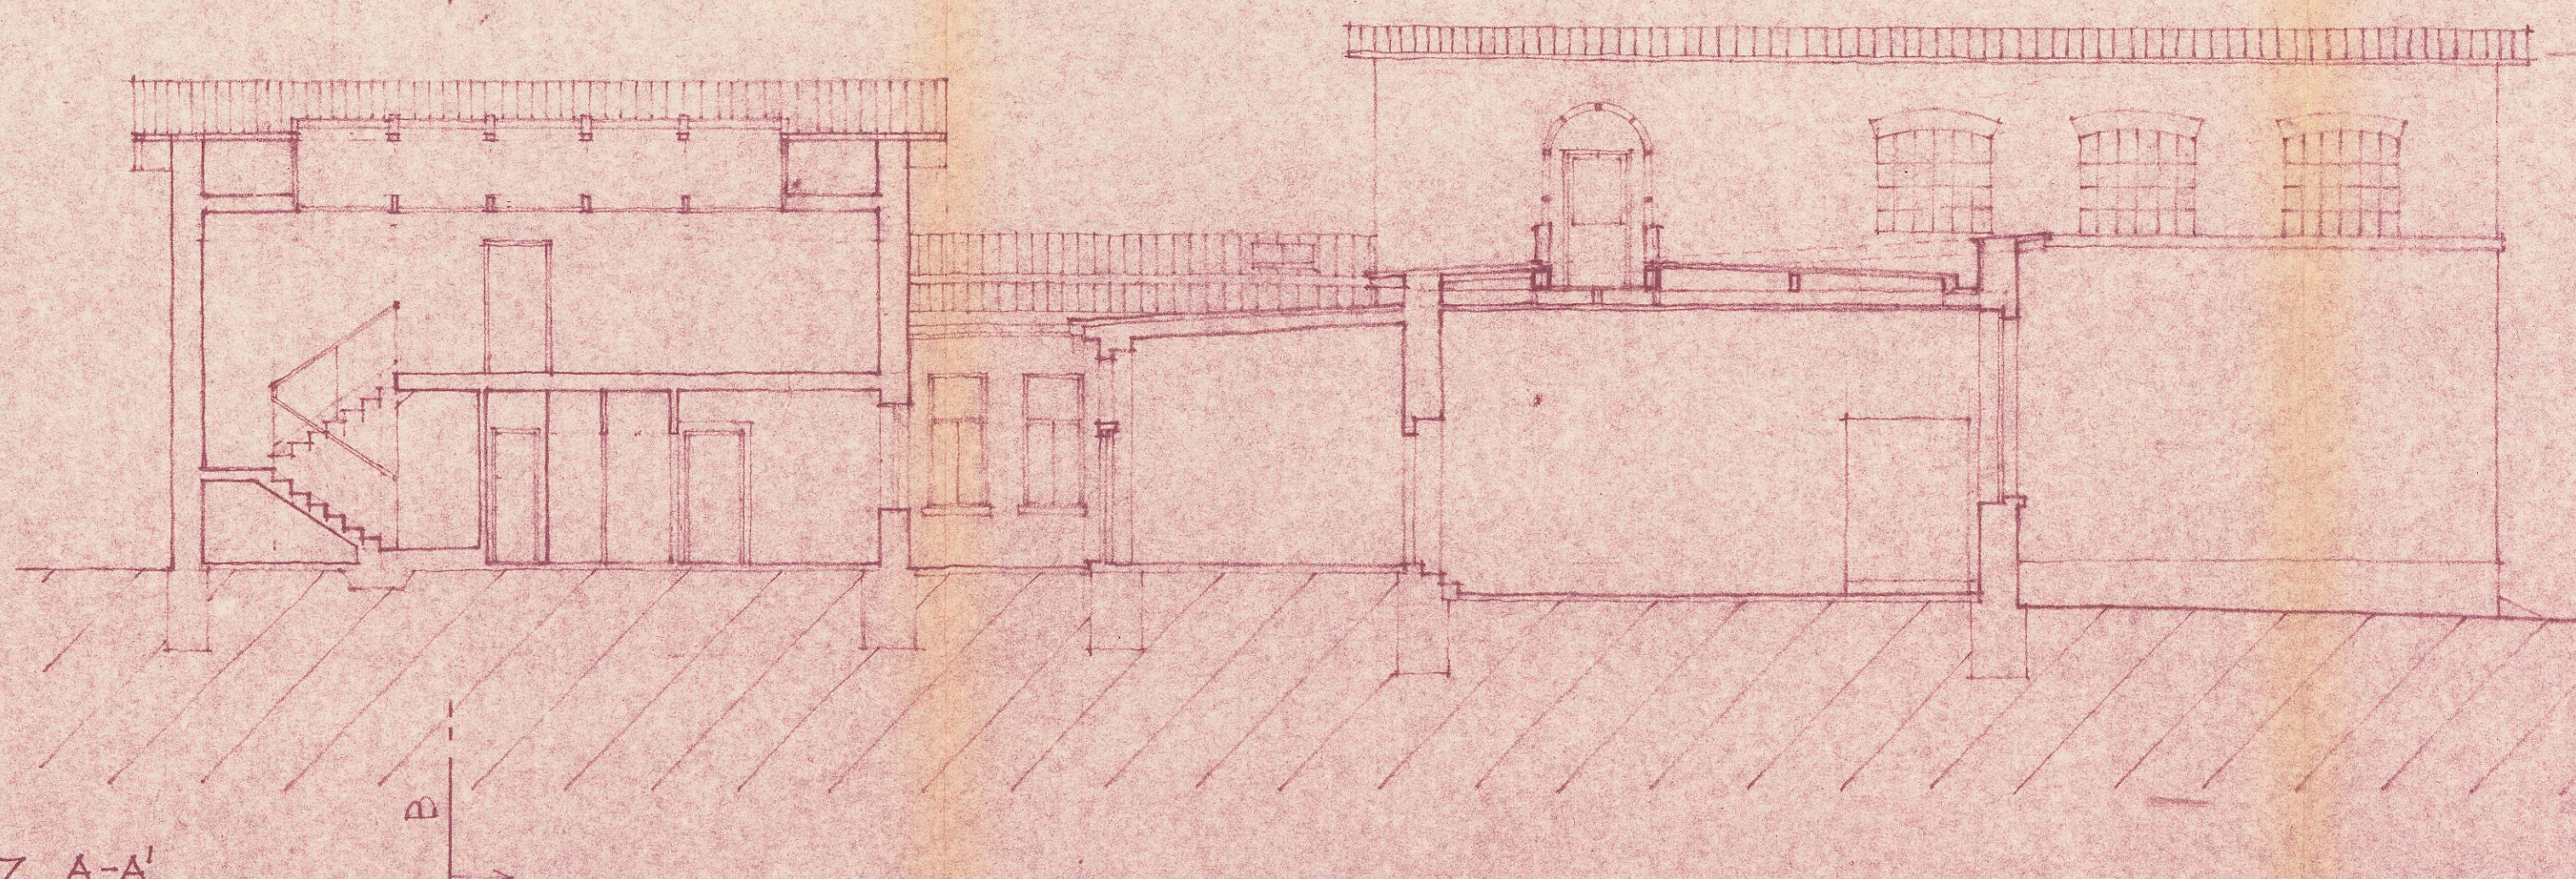

REZ A-A'

HOŘICE v.p. — STŘEDNÍ PRŮM. ŠKOLA KAMENICKÁ A SOCHAŘSKÁ — REKONSTRUKCE DÍLEN — REZY 1:100