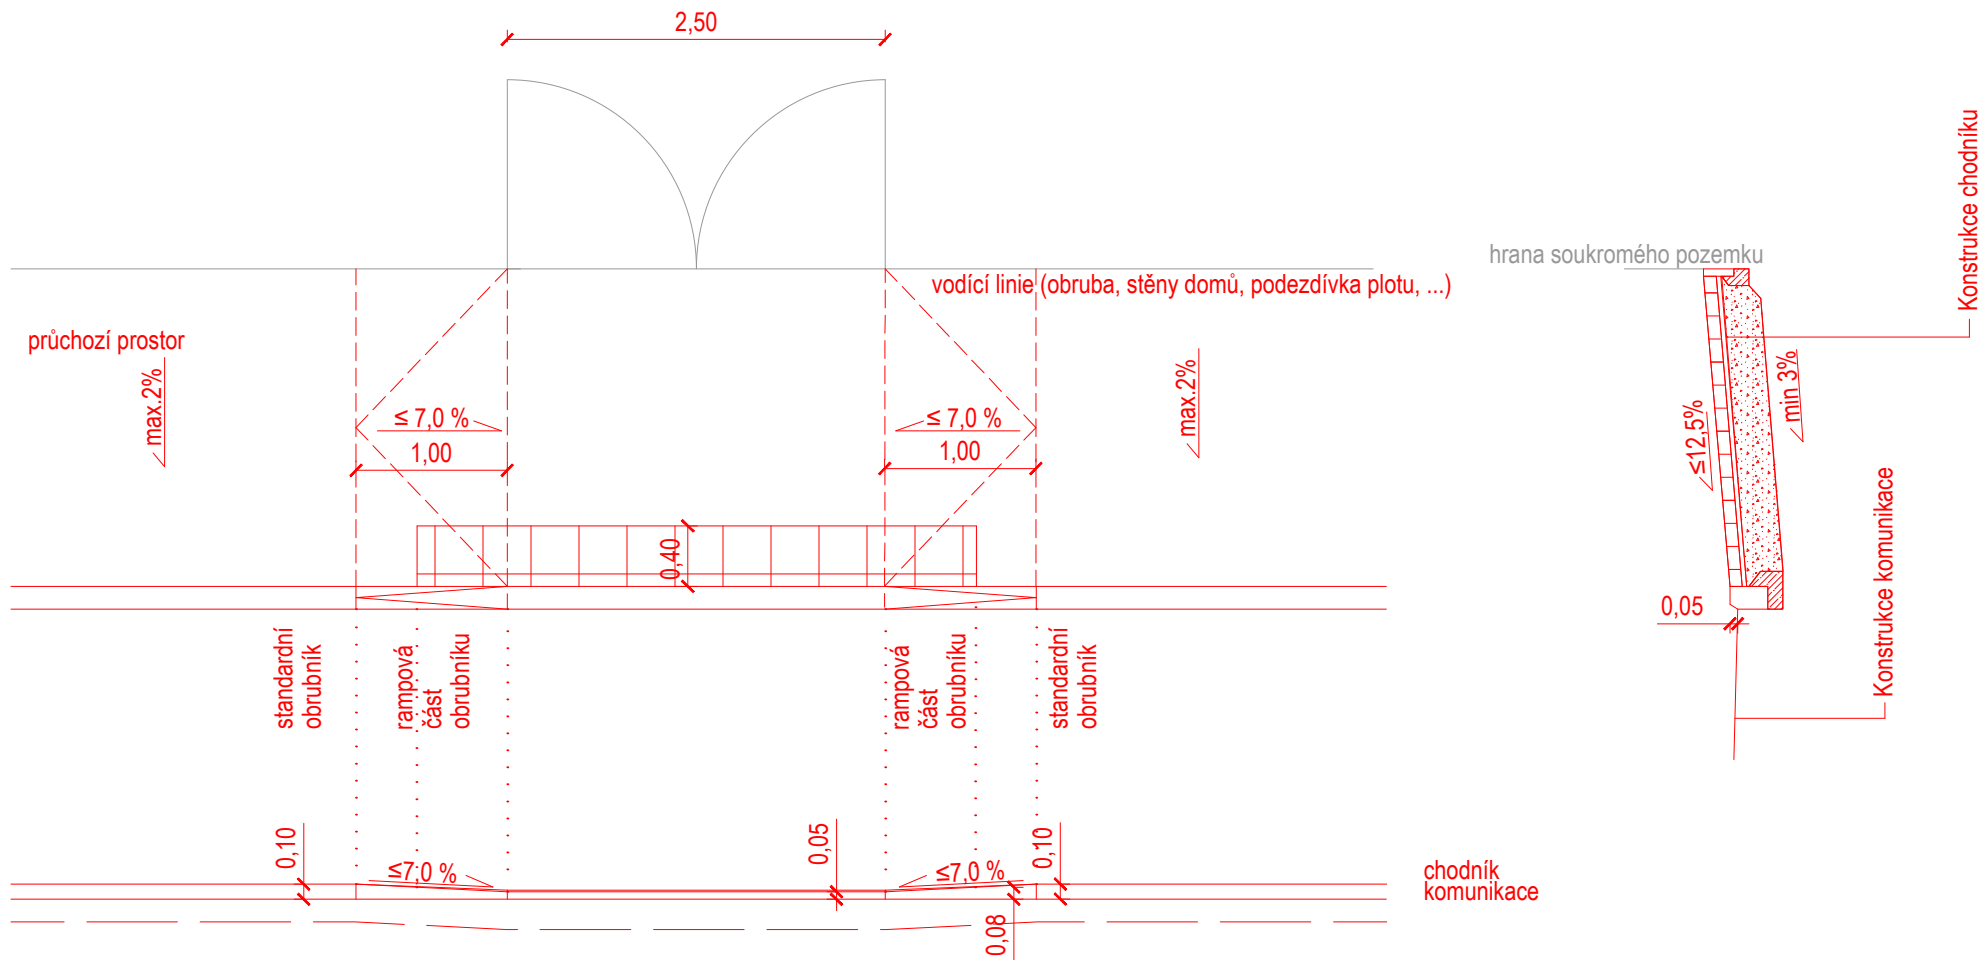


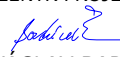
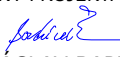




BEZBARIÉROVÉ UŽÍVÁNÍ
M 1:50

MÍSTO SE SNÍŽENÝM OBRUBNÍKEM (SJZED),
- NENÍ MÍSTO PRO PŘECHÁZENÍ



SOUŘADNICOVÝ S-JTSK, VÝŠKOVÝ SYSTÉM Bpv

OBJEDNATEL:  Královéhradecký kraj Pivovarské náměstí 1245 500 03 Hradec Králové		ZHOTOVITEL:  AF-CITYPLAN s.r.o. MAGISTRŮ 1275/13 140 00 PRAHA 4 tel.: +420 277 005 500 www.afconsult.com www.af-cityplan.cz			
HLAVNÍ INŽENÝR PROJEKTU:  Ing. VÁCLAV BARTŮŇEK	ZODPOVĚDNÝ PROJEKTANT:  Ing. VÁCLAV BARTŮŇEK	VYPRACOVAL:  Ing. JAN SUCHÁNEK	KONTROLOVAL:  Ing. JAKUB VYHNÁLEK		
NÁZEV PROJEKTU: II/302 STAROSTÍN - BROUMOV - HRANICE ČR - PR, III. část Broumov km 10,098 - 10,232					
ČÁST:	SITUAČNÍ VÝKRESY				
STAVEBNÍ OBJEKT:					
PŘÍLOHA:	BEZBARIÉROVÉ UŽÍVÁNÍ				
KRAJ:	Královéhradecký kraj	ČÁST:	C	5	ČÍSLO PARE:
DATUM:	01/2020				
STUPEŇ:	DUSP/PDPS				
MĚŘÍTKO:	1:50				
Č. ZAKÁZKY:	15-2-086				