




MÍSTO SE SNÍŽENÝM OBRUBNÍKEM (SJZED),
- NENÍ MÍSTO PRO PŘECHÁZENÍ

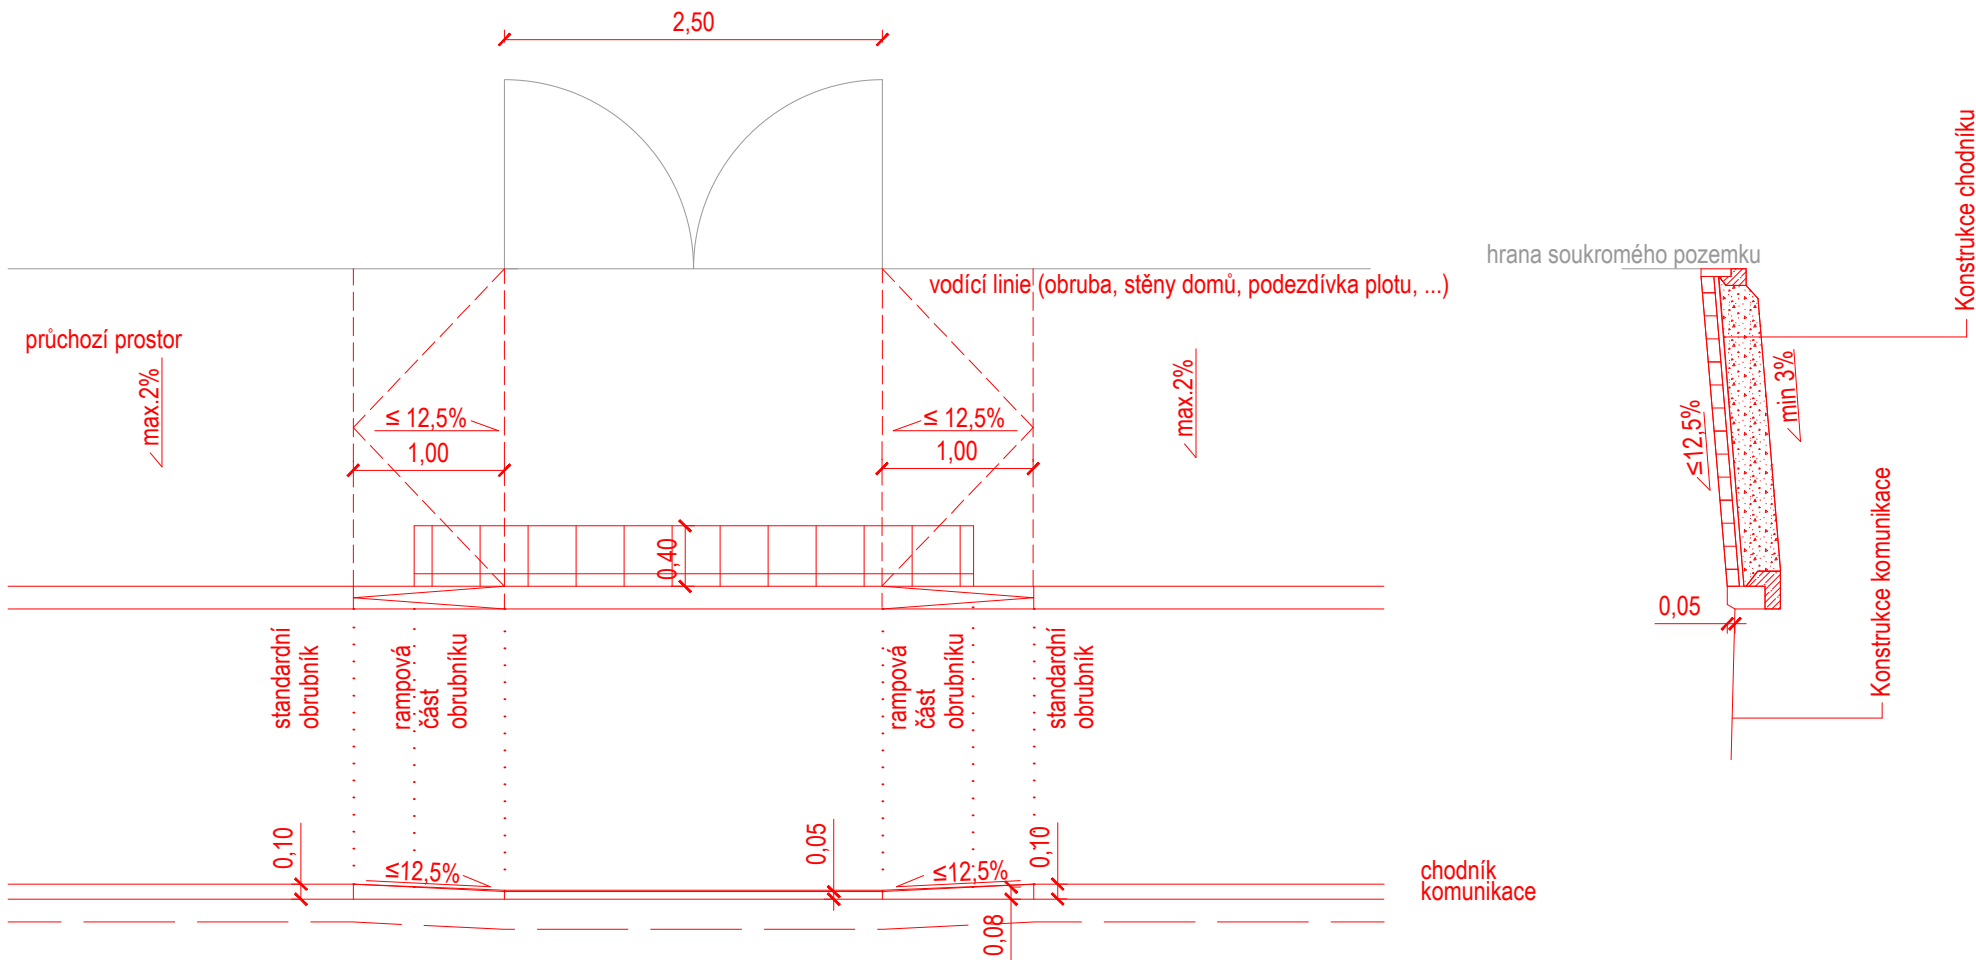




MÍSTO PRO PŘECHÁZENÍ
STANDARDNÍ HMATOVÉ ÚPRAVY

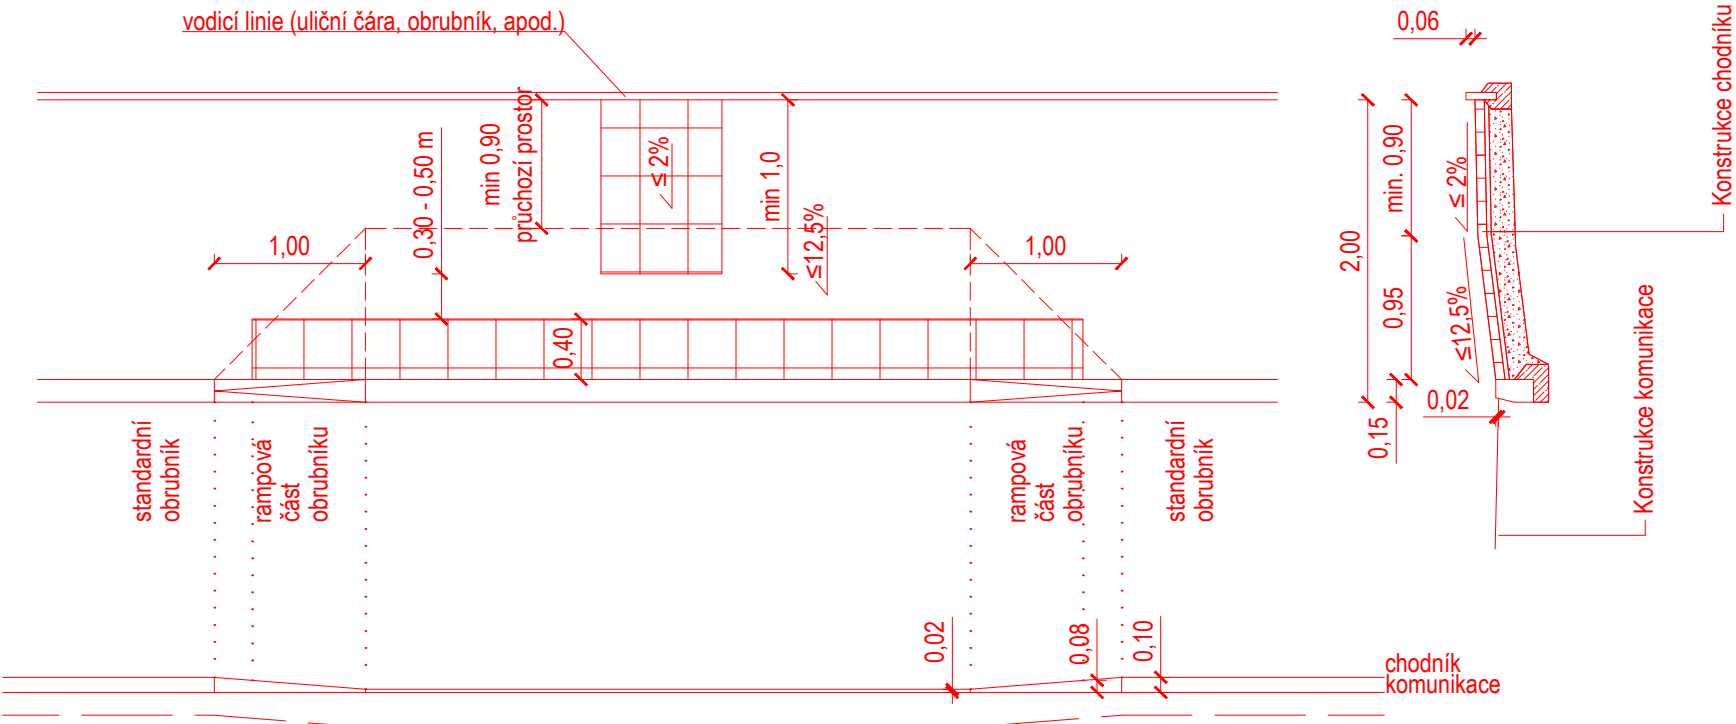

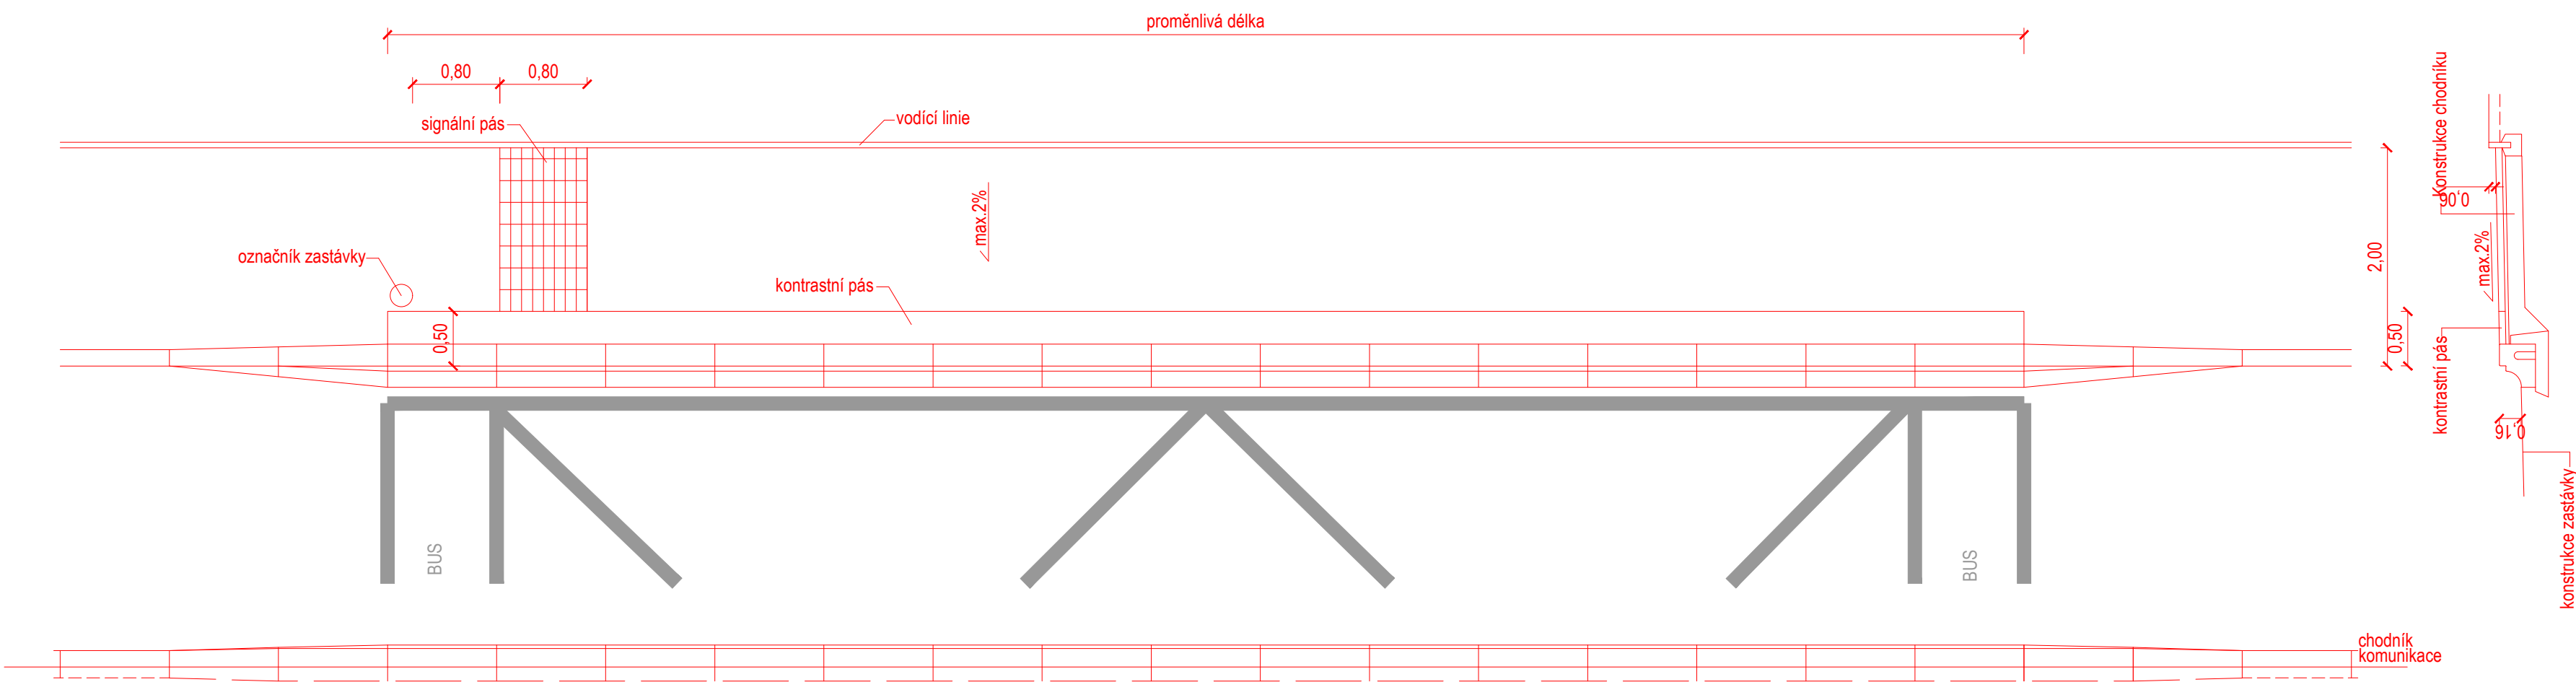HMATOVÉ ÚPRAVY NA AUTOBUSOVÉ ZASTÁVCE V INTRAVILÁNU



SOUDRÁDNICOVÝ S-JTSK, VÝŠKOVÝ SYSTÉM BpV				
OBJEDNATEL: <div><div>KRÁLOVÉHRADSKÝ KRAJ</div></div> <div>Královéhradecký kraj Pivovarské náměstí 1245 500 03 Hradec Králové</div>		ZHOTOVITEL: <div><div>AF-CITYPLAN s.r.o.</div></div> <div>MAGISTRŮ 1275/13 140 00 PRAHA 4 tel.: +420 277 005 500 www.af-cityplan.cz</div>		
HLAVNÍ INŽENÝR PROJEKTU: <div> Ing. VÁCLAV BARTŮNĚK</div>	ZODPOVĚDNÝ PROJEKTANT: <div> Ing. VÁCLAV BARTŮNĚK</div>	VYPRACOVAL: <div> Ing. JAN SUCHÁNEK</div>	KONTROLOVAL: <div> Ing. JAKUB VYHNÁLEK</div>	
NÁZEV PROJEKTU: II/302 STAROSTÍN - BROUMOV - HRANICE ČR - PR, III. část Broumov km 9,488 - 10,098				
ČÁST:	SITUAČNÍ VÝKRESY			
STAVEBNÍ OBJEKT:	BEZBARIÉROVÉ UŽÍVÁNÍ			
PŘÍLOHA:	BEZBARIÉROVÉ UŽÍVÁNÍ			
KRAJ:	Královéhradecký kraj	ČÁST:	PŘÍLOHA Č.:	ČÍSLO PARE:
DATUM:	10/2019	C	5	
STUPEŇ:	DSP/PDPS			
MĚŘÍTKO:	1:50			
Č. ZAKÁZKY:	15-2-086			