





SOUHLAS VLASTNÍKA POZEMKU
(dle § 184a Zákona č. 183/2006 Sb. Stavebního zákona):

Jako majitel pozemku p.č. k.ú.
souhlasím s provedením této stavby dle tohoto nákresu.
Vlastník pozemku:
.....
.....
Podpis: Datum:

Vazba na projekt
"II/300 TRUTNOV - BABÍ - PRKENNÝ DŮL -
REKONSTRUKCE KOMUNIKACE"

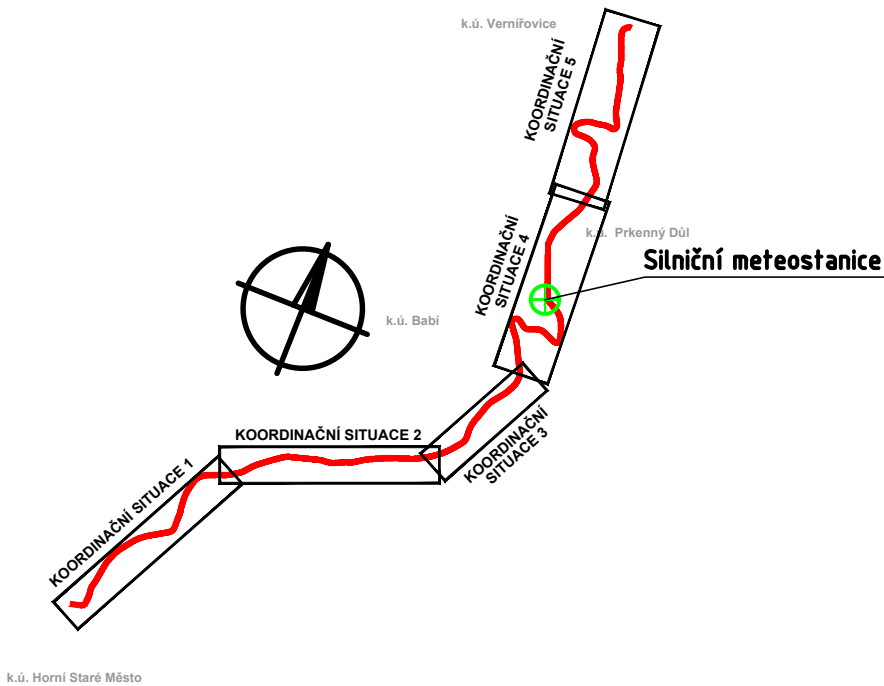

SO 501

Vedoucí projektant:	Ing. František Valkoun	
Vypracoval:	Ing. Vít Stěnička	
Kontroloval:	Ing. František Valkoun	
Místo stavby:	Babí	Okres: Trutnov
Investor:	Královéhradecký kraj, Pivovarské nám. 1245, Hradec Králové	
Stavba:	Meteostanice II/300 Stachelberg	
Objekt:	Situační výkres širších vztahů	

RPE, s.r.o.

Projektová a inženýrská kancelář
Heršpická 993/11b, 639 00 Brno

Zakázkové číslo: 19093

Datum: 9/2019

Stupeň - účel: DSP+PDPS

Měřítko: 1:500

Formát: 2xA4

Část: C

Souprava:

Příloha:

C.1