



ŘEZ C-C

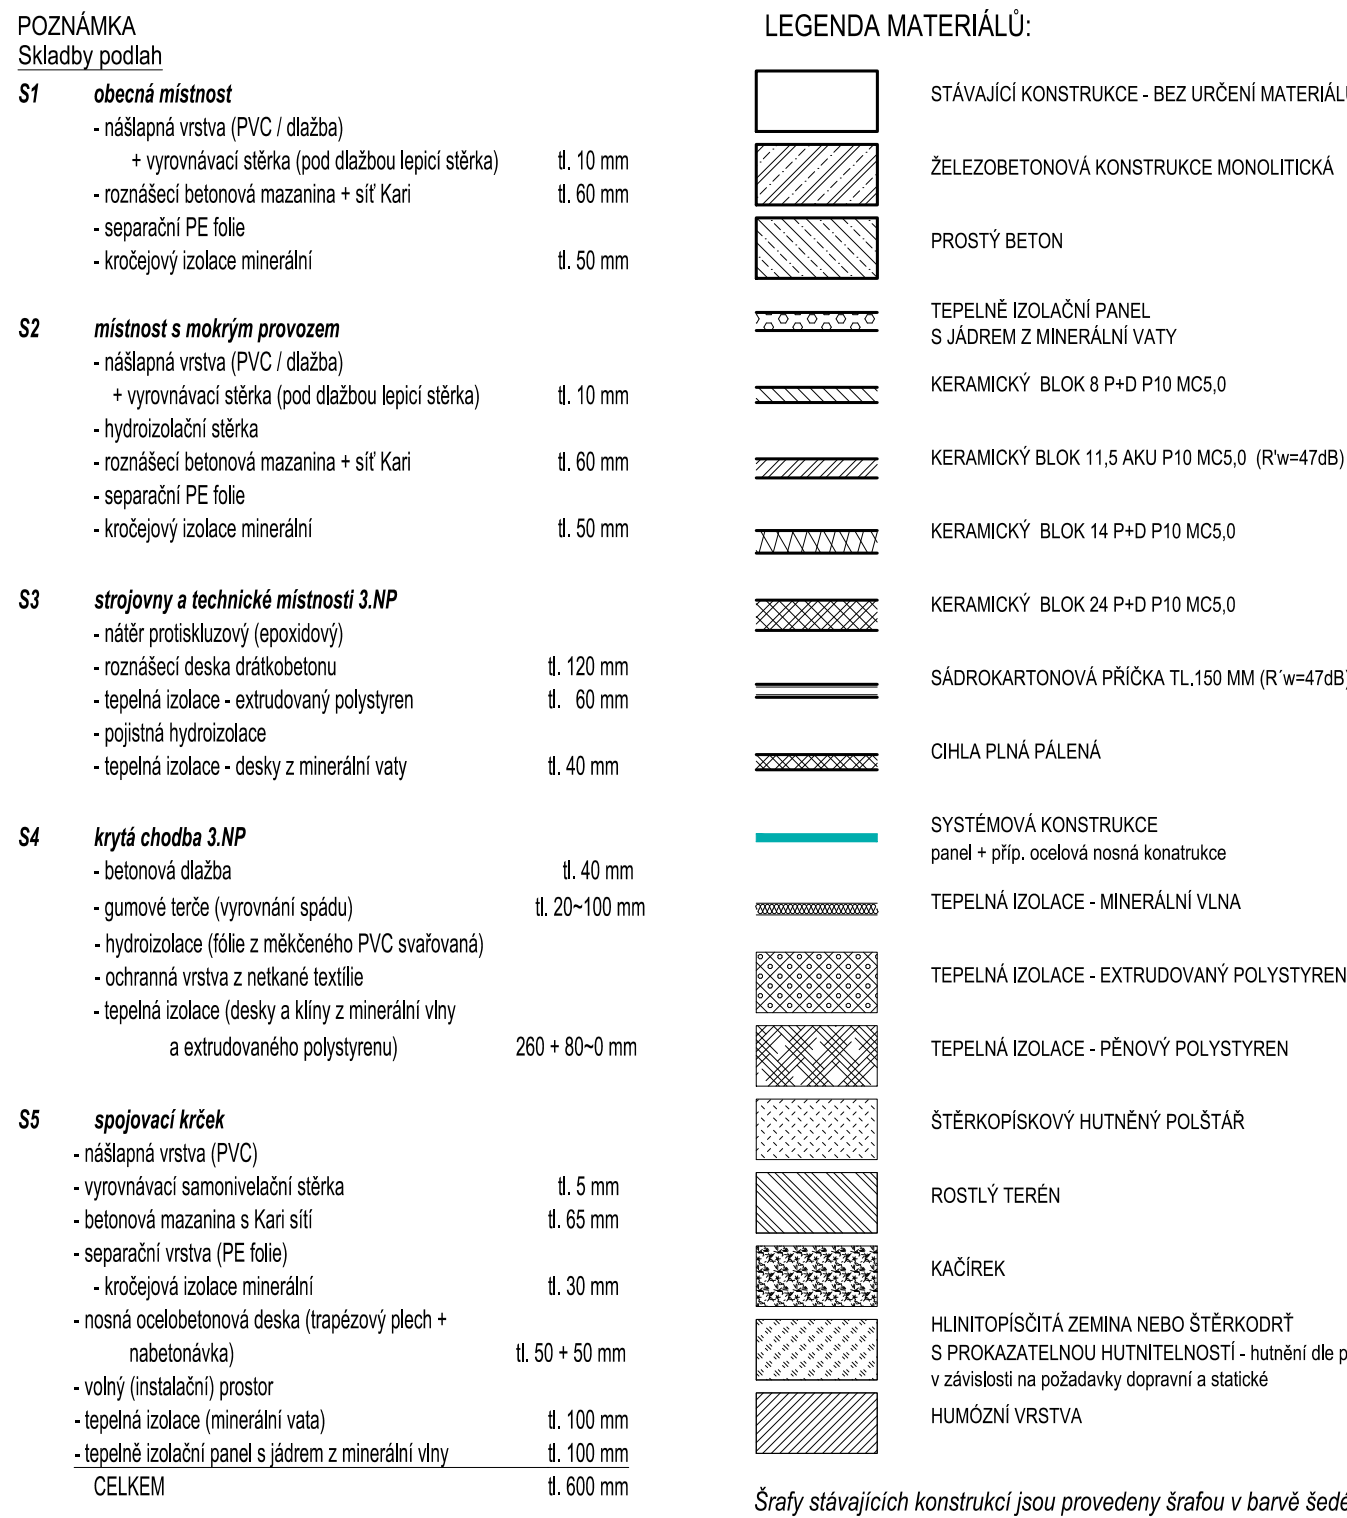

ŘEZ D-D

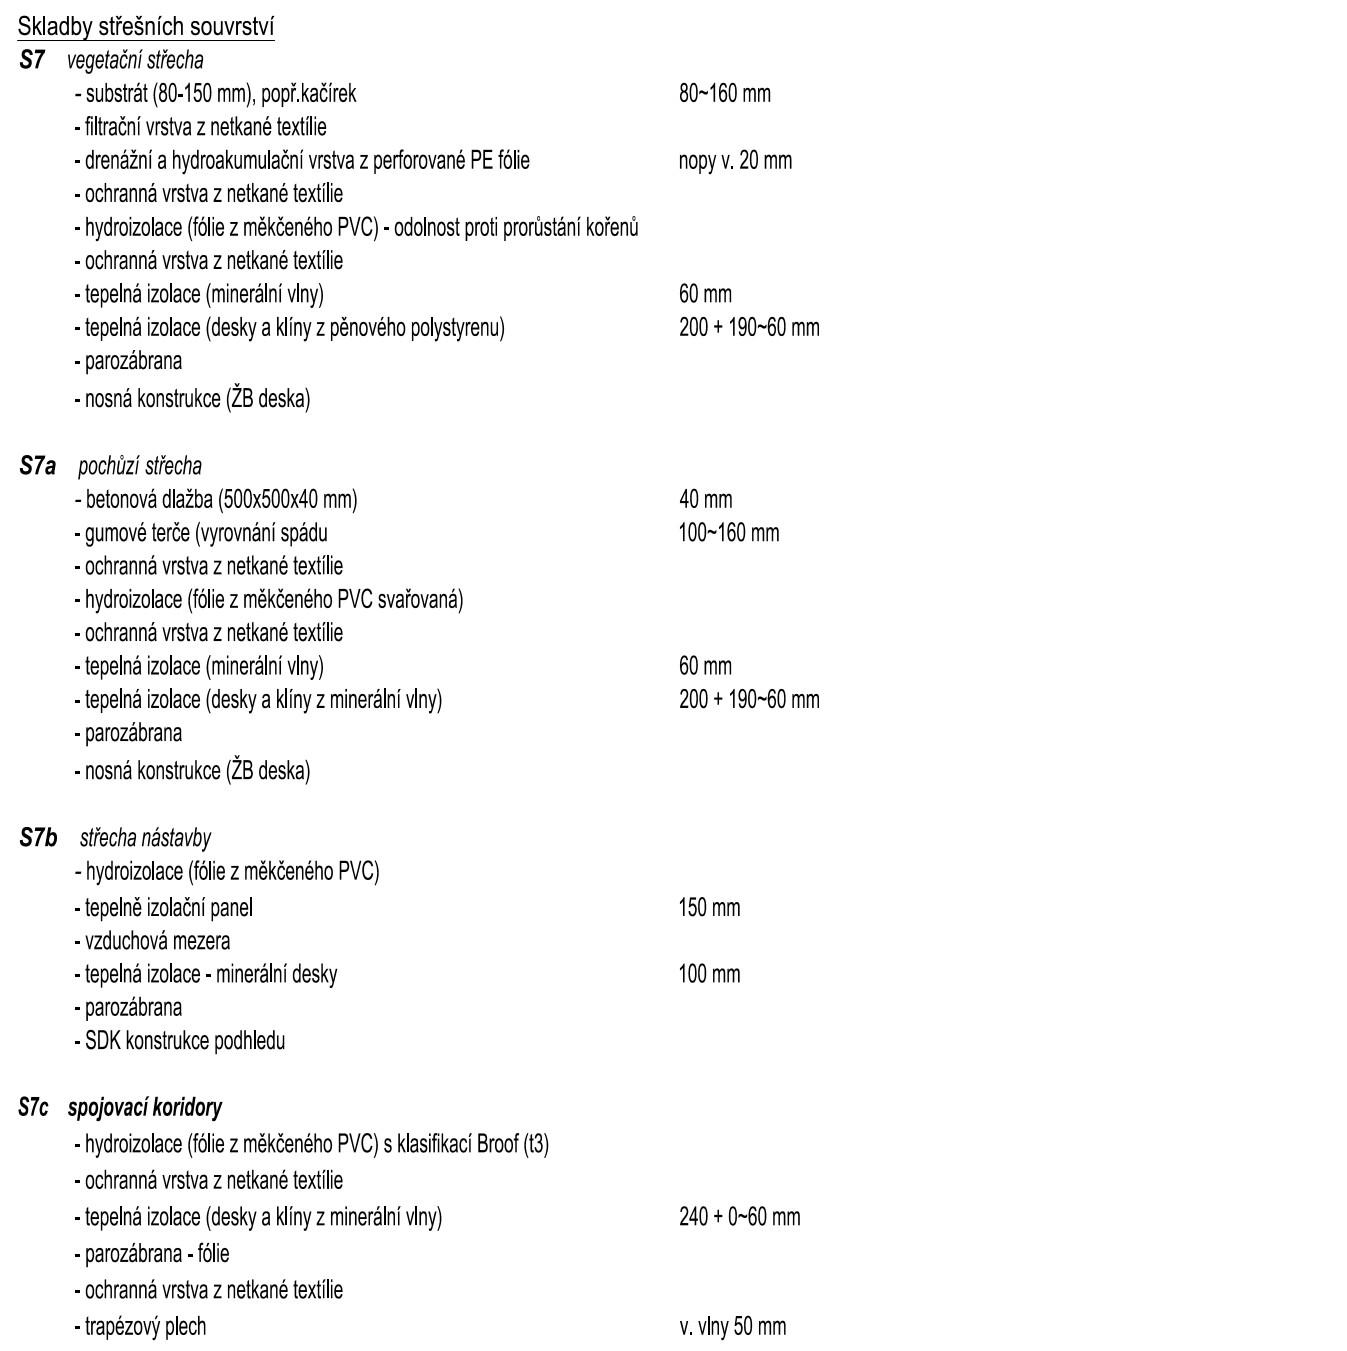

**POZNÁMKA:**  
NaND 1NP bude demontovaná skladba střešního pláště včetně atik - je znázorněna na samostatném výkrese D1.20.20 - plošný ZNP - bourání střešního pláště.  
V prostoru schůdkové haly bude vybourána část podlahy na stávající hydroizolaci. Oddělení bourané podlahy bude provedeno řezem. Skladba bourané podlahy je následující:

- nákladná vrstva keramická dlažba + křepí sítka	tl. 10 mm
- rozčnížeč betonová mazanina + síť křepí	tl. 60 mm
- separační PE folie	
- tepelná izolace EPS	tl. 130 mm
- separační vrstva (nepláná geotextilie)	
- hydroizolace proti středušním stupňím radonového rizika	
- podkladní beton	tl. 150 mm

AKTUALIZACE DOKUMENTACE - 2020 ± 0,000 = 347,70 m n.m. Bp

VEDOUČÍ PROJEKTU: ING. ARCH. TEREZA JŘÁŠKOVÁ		HLAVNÍ INŽENÝR PROJEKTU: ING. JIŘÍ HÁJEK <i>J. Hájek</i>		ATELIER H1 & ATELIER HÁJEK s.r.o. Jiřská 50, 810 00 PRAHA KŘIVOPOLSKÁ TEL: +420 25734 1010, CZ 4920734 IČO: 490455469, email: h1@h1.cz	
ZODPOVĚDĚLÝ PROJEKTANT SLAVEBŇÍ ČÁST <i>S. Část</i>		VYPRACOVÁNÍ PROJEKTANT KONTROLOVÁNÍ		ČÍSLO ZAKAZKY 41-01-2016	
ING. JIŘÍ HÁJEK		Ing. arch. T. JŘÁŠKOVÁ, J. HÁJEK		DATUM 02.2021	
INVESTOR: Kaloňovčanský kraj, Pevnostní náměstí 1245, 500 01 Hradec Králové		Druh projektu:		PROJEKT DPS TYP PROJEKTU: STAVEBNÍ ČÁST	
Nástavba operačních sálů a sterilizace na dvorním traktu laboratorní Městské nemocnice a.s. Dvůr Králové nad Labem				PŘÍLOHA:	
ŘEZ C-C, ŘEZ D-D				1:50 D1.1b.7	