


ŘEZ 1-1

ŘEZ 1-1

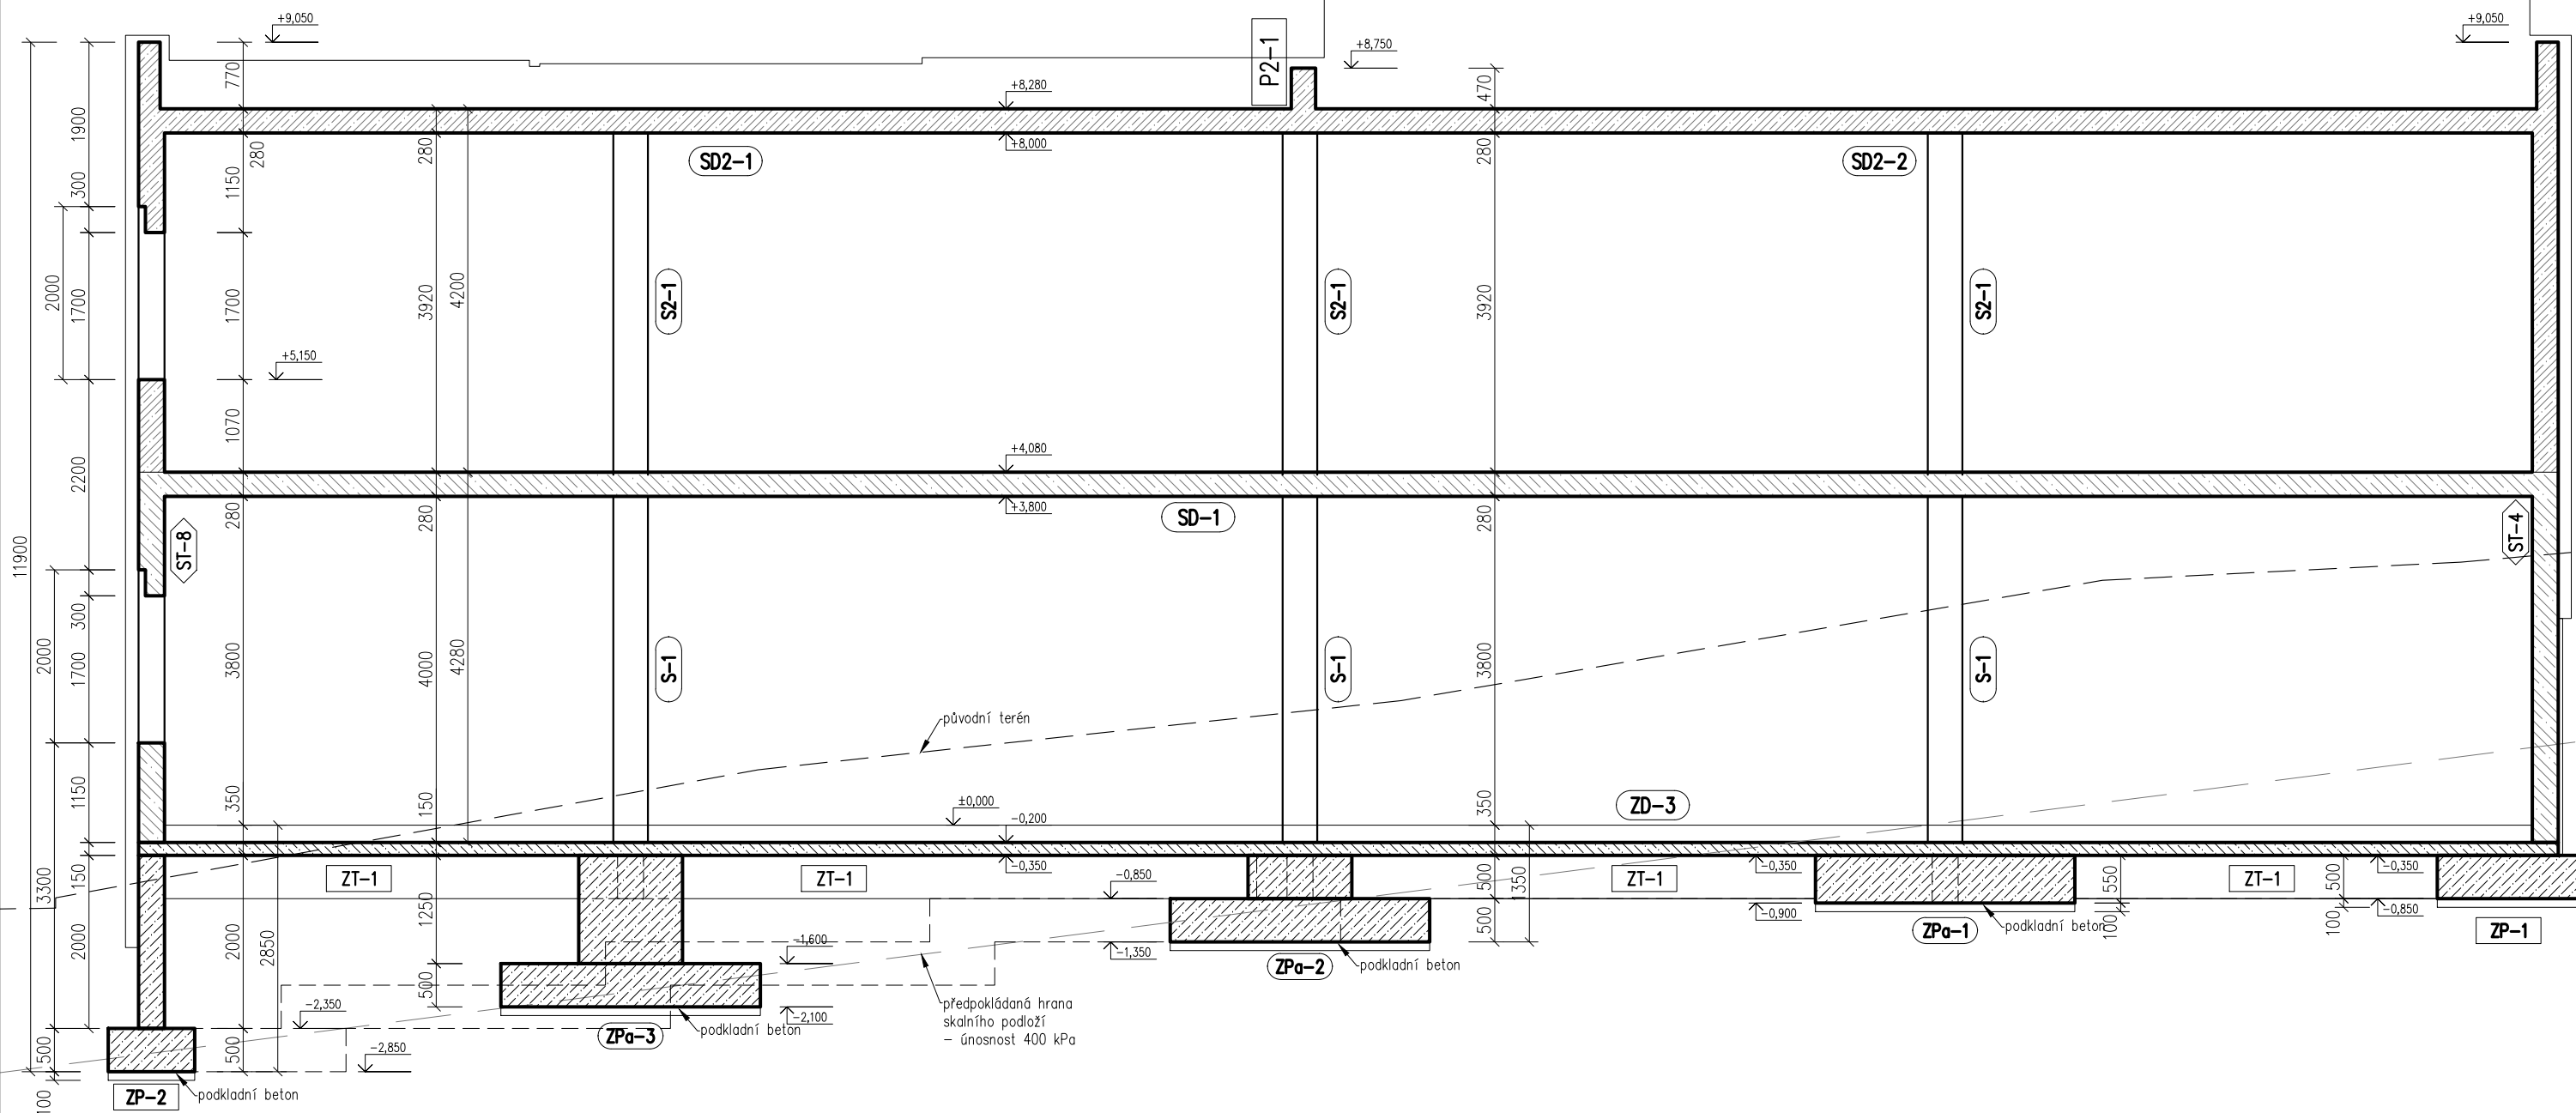

BETON (STĚNY)

NAVRŽENO DLE
KRYTÍ

BETON (SLOUPY, DESKA)

NAVRŽENO DLE
KRYTÍ

OCEL (VÁZANÁ VÝZTUŽ)

OCEL (KONSTRUKČNÍ)

POZNÁMKY:

- Tato dokumentace nenahrazuje výrobní a dílenskou projektovou dokumentaci.
- V případě neprovádění autorského dozoru neručíme za skutečné provedení díla IN SITU.
- Prostupy sladit se stavební částí PD. V místě prostupů výztuž roztáhnout event. upálit.
- Prostupy do velikosti 150x150 mm mohou být vrtány dodatečně po konzultaci se statikem.
- Výztuž osadit mimo menší otvory (šířka otvoru < 200 mm), použít sružené vložky.
- Úprava pracovní spáry dle zvyklostí dodavatele (např. B-systém).
- Při nadvýšení je nutno zachovat projektovanou tloušťku nadvýšeného prvku.
- Nedílnou součástí dokumentace je technická zpráva, jejíž součástí jsou také zásady provedení konstrukcí.
- Na stavbě musí být vždy dodržovány veškeré pracovní, technologické a technické postup, včetně doporučení výrobců jednotlivých stavebních systémů dle ČSN a souvisejících předpisů.
- Při provádění prací je nutno dodržovat zákon č.309/2006 Požadavky bezpečnosti a ochrany zdraví při práci v pracovně právních vztazích a o zajištění bezpečnosti.

C25/30-XC1-CI 0,2-D_{max} 22-S3

ČSN EN 1992-1-1; ČSN EN 206-1-Z3
25 mm

C35/45-XC1-CI 0,2-D_{max} 22-S3

ČSN EN 1992-1-1; ČSN EN 206
30 mm

(DODRŽET NORMOVÝ MODUL PRUŽNOSTI)

B 500B

S235

AKTUALIZACE DOKUMENTACE - 2020

± 0,000 = 347,70 mn.m. Bpv

VEDOUČÍ PROJEKTU: ING.ARCH. TEREZA JIRÁSKOVÁ		HLAVNÍ INŽENÝR PROJEKTU: ING. JIŘÍ HÁJEK		ATELIER H1 & ATELIER HÁJEK s.r.o. JIŽNÍ 870, 500 03 HRADEC KRÁLOVÉ IČO: 64792374, DIČ: CZ 64792374 tel,fax: +420 495546539, e-mail: h1h@hsc.cz	
ZODPOVĚDNÝ PROJEKTANT		VYPRACOVAL	KONTROLOVAL	<div>ČÍSLO ZAKÁZKY</div> 41-H-2016	
STAVEBNÍ ČÁST:	PROFESE:				
ING. JIŘÍ HÁJEK	ING. MICHAL ŠULA	ING. MICHAL ŠULA	JIŘÍ HÁJEK	DATUM	02.2021
INVESTOR: Královéhradecký kraj, Pivovarské náměstí 1245, 500 03 Hradec Králové				DRUH PROJEKTU:	
Nástavba operačních sálů a sterilizace na dvorním traktu laboratoří Městské nemocnice a.s. Dvůr Králové nad Labem				PROJEKT DPS	
				TYP PROFESE:	
				STAVEBNĚ KONSTRUKČNÍ ČÁST	
ŘEZ 1-1				MĚŘÍTKO:	PŘÍLOHA:
				1:75	D1.2.1.c-07