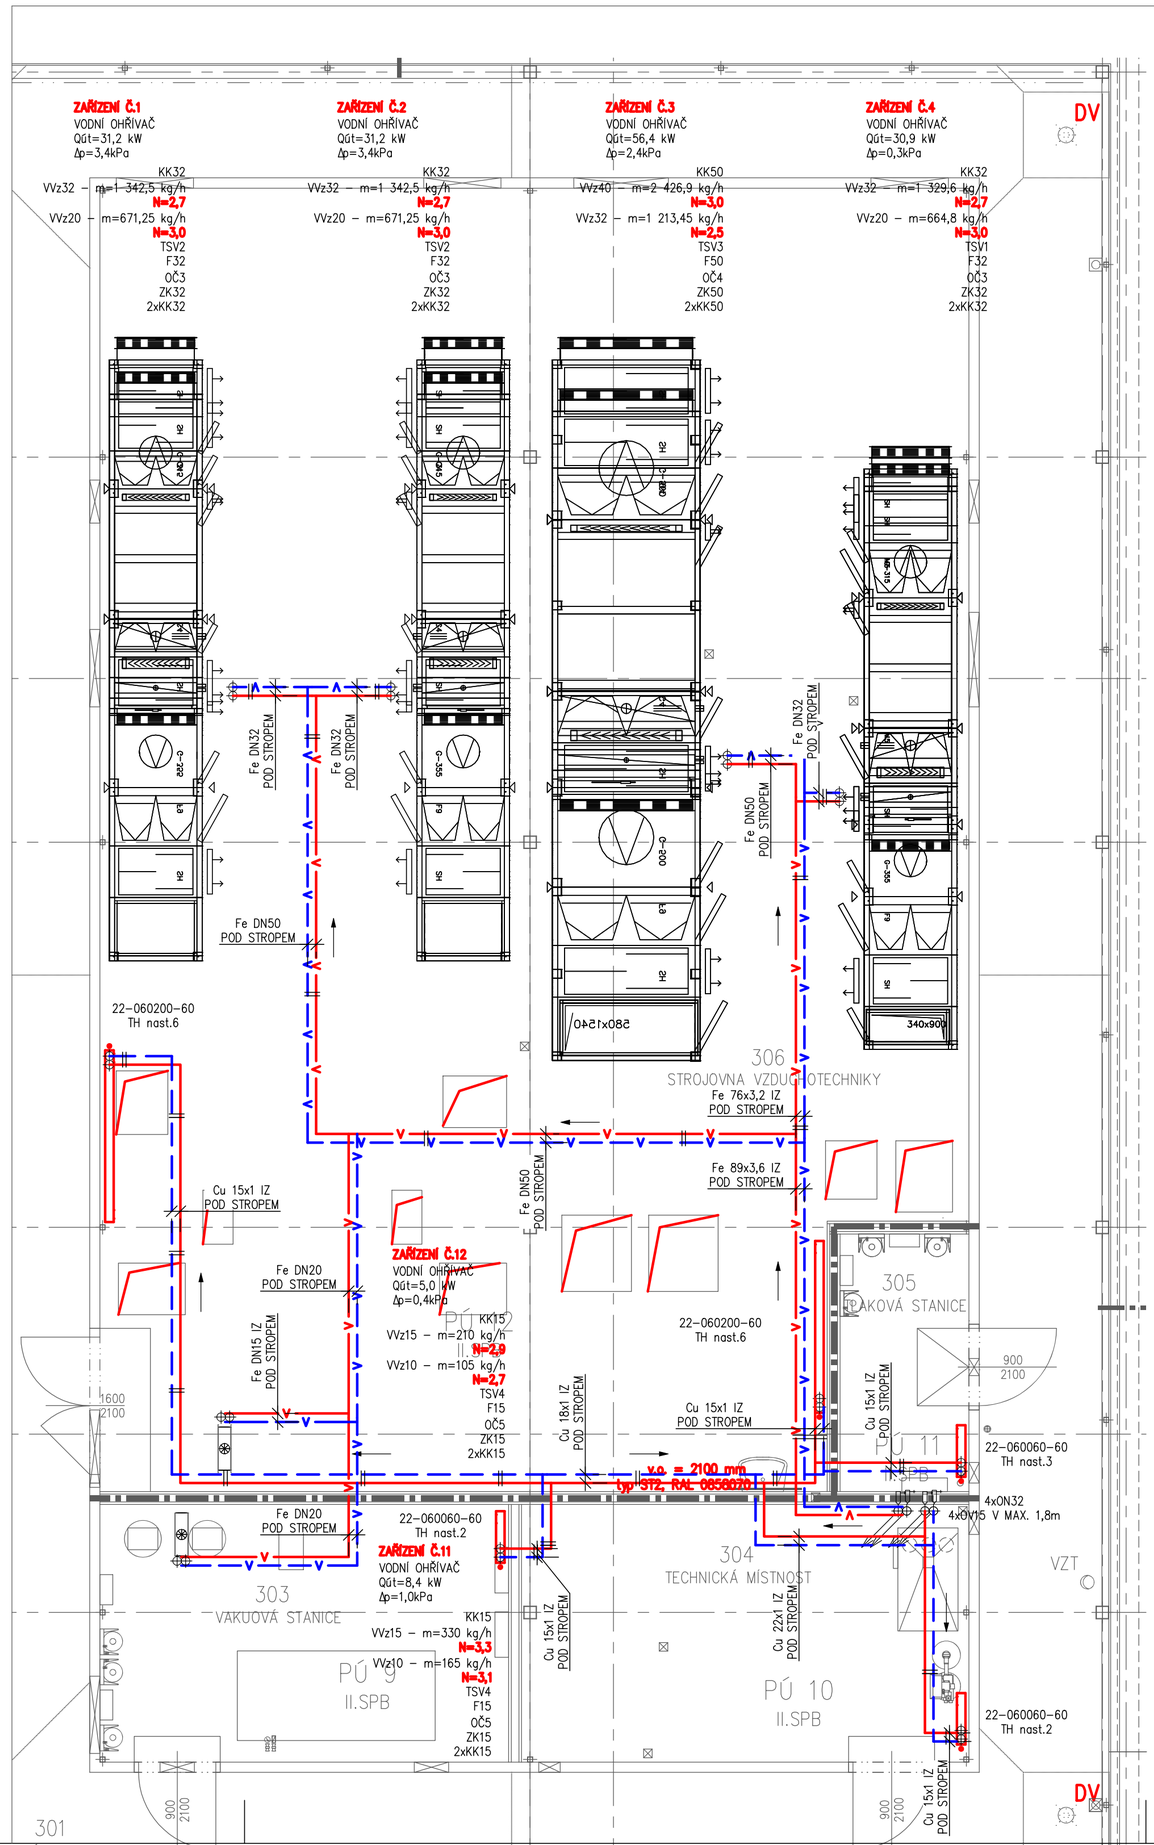

LEGENDA POTRUBÍ:

- OTOPNÁ TĚLESA - PŘÍVODNÍ POTRUBÍ - 70°C
- OTOPNÁ TĚLESA - ZPĚTNÉ POTRUBÍ - 50°C
- V — VZT OHŘÍVAČ - PŘÍVODNÍ POTRUBÍ - 70°C
- V — V — VZT OHŘÍVAČ - ZPĚTNÉ POTRUBÍ - 50°C

POZNÁMKA:

- OTOPNOU PLOCHU TVOŘÍ OCELOVÁ DESKOVÁ OTOPNÁ TĚLESA S PRAVÝM SPODNÍM PŘIPOJENÍM, ZABUDOVANÝM VNITŘNÍM PROPOJOVACÍM ROZVODEM A VENTILOVOU VLOŽKOU, OPATŘENOU TERMOSTATICKOU HLAVICÍ SE ZABEZPEČENÍM PROTI ZCIZENÍ. NAPOJENÍ TĚLES JE NAVRŽENO ZE ZDI POMOCÍ ROHOVÉHO UZAVÍRACÍHO H-ŠROUBENÍ A SVĚRNÉHO ŠROUBENÍ.
- OTOPNOU PLOCHU V UMÝVÁRNĚ A V ÚKLIDOVÉ MÍSTNOSTI TVOŘÍ SPECIÁLNÍ TRUBKOVÁ TĚLESA SE SPODNÍM STŘEDOVÝM PŘIPOJENÍM. PŘIPOJENÍ TĚLES BUDE PROVEDENO ZE ZDI PŘES ROHOVOU ARMATURU. OTOPNÁ TĚLESA BUDOU OPATŘENA TERMOSTATICKOU HLAVICÍ SE ZABEZPEČENÍM PROTI ZCIZENÍ.
- ROZVODY TOPNÉ VODY JSOU VEDENY NAD PODHLEDEM, NA POVRCHU, PŘÍPADNĚ VE ZDI POTRUBÍM Z MĚDI.
- VŠECHNA ROZVODNÁ POTRUBÍ BUDOU IZOLOVÁNA DLE ZÁSAD UVEDENÝCH VE VYHLÁŠCE MPO 193/2007 PROTI ZTRÁTÁM TEPLA NÁVLEKOVOU TEPELNOU IZOLACÍ.

22-060100-60 - TYP PROVEDENÍ - VÝŠKA V dm DÉLKA V dm - OZNAČENÍ MODELU
KLCM 1820.750 - TYP VÝŠKA V mm . ŠÍŘKA V mm
TH - TERMOSTATICKÁ HLAVICE
HM - ROHOVÁ ARMATURA

TRUBNÍ ROZVOD:

– POTRUBÍ TOPNÉ VODY PRO OTOPNÁ TĚLESA V OBJEKTU BUDE PROVEDENO POTRUBÍM Z MĚDI SPOJOVANÉ TVRDOU PÁJKOU.
– POTRUBÍ TOPNÉ VODY PRO VZDUCHOTECHNIKU V OBJEKTU BUDE PROVEDENO POTRUBÍM Z OCELI TVRDOU SVAŘOVÁNÍM.
– ROZVOD TOPNÉ VODY VEDENÝ V KONSTRUKCI PODLAHY BUDE PROVEDENÝ TAK, ABY BYLO ZAJIŠTĚNO MINIMÁLNÍ KRYTÍ 50 mm.
– VEŠKERÉ ROZVODNÉ POTRUBÍ BUDE IZOLOVÁNO DLE ZÁSAD UVEDENÝCH VE VYHLÁŠCE MPO 193/2007.

VZOROVÉ NAPOJENÍ OTOPNÉHO TĚLESA TYPU KLCM/KLMM:

VZOROVÉ NAPOJENÍ OTOPNÉHO TĚLESA VK:

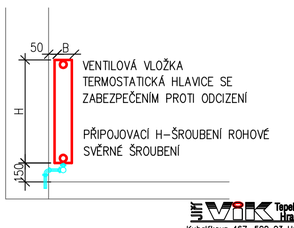

VIK Tepelná technika Hradec Králové
Kubelíkova 467, 500 03 Hradec Králové
Tel.fax. 495 407 311–2
jrl.vik@vik.cz
IČO 11016019
obch. rejstřík Krajský soud HK
oddíl A, vložka 348

AKTUALIZACE DOKUMENTACE – 2020

VEDOUCÍ PROJEKTU: ING. ARCH. TEREZA JIRÁSKOVÁ	HLAVNÍ INŽENÝR PROJEKTU: ING. JIŘÍ HÁJEK		ATELIER H1 & ATELIER HÁJEK s.r.o. JIŽNÍ 870, 500 03 HRADEC KRÁLOVÉ IČO: 64792374, DIČ: CZ 64792374 tel,fax: +420 495546539, e-mail: h1h@hsc.cz
ZODPOVĚDNÝ PROJEKTANT	VYPRACOVAL	KONTROLOVAL	
STAVEBNÍ ČÁST: PROFESE:			ČÍSLO ZAKÁZKY: 41-H-2016
ING. JIŘÍ HÁJEK / JIŘÍ VIK	LUBOMÍR PEČINKA	JIŘÍ VIK	DATUM: 02.2021
INVESTOR: Královéhradecký kraj, Pivovarské náměstí 1245, 500 03 Hradec Králové			DRUH PROJEKTU: PROJEKT DPS
Nástavba operačních sálů a sterilizace na dvorním traktu laboratoří Městské nemocnice a.s. Dvůr Králové nad Labem			TYP PROFESE: ZAŘÍZENÍ PRO VYTÁPĚNÍ STAVEB
PŮDORYS 3.NP			MĚŘÍTKO: 1:50 / PŘÍLOHA: D1.4.UT.4