


VZT3- Zař.č.3 - ZÁZEMÍ OPERAČNÍCH SÁLŮ

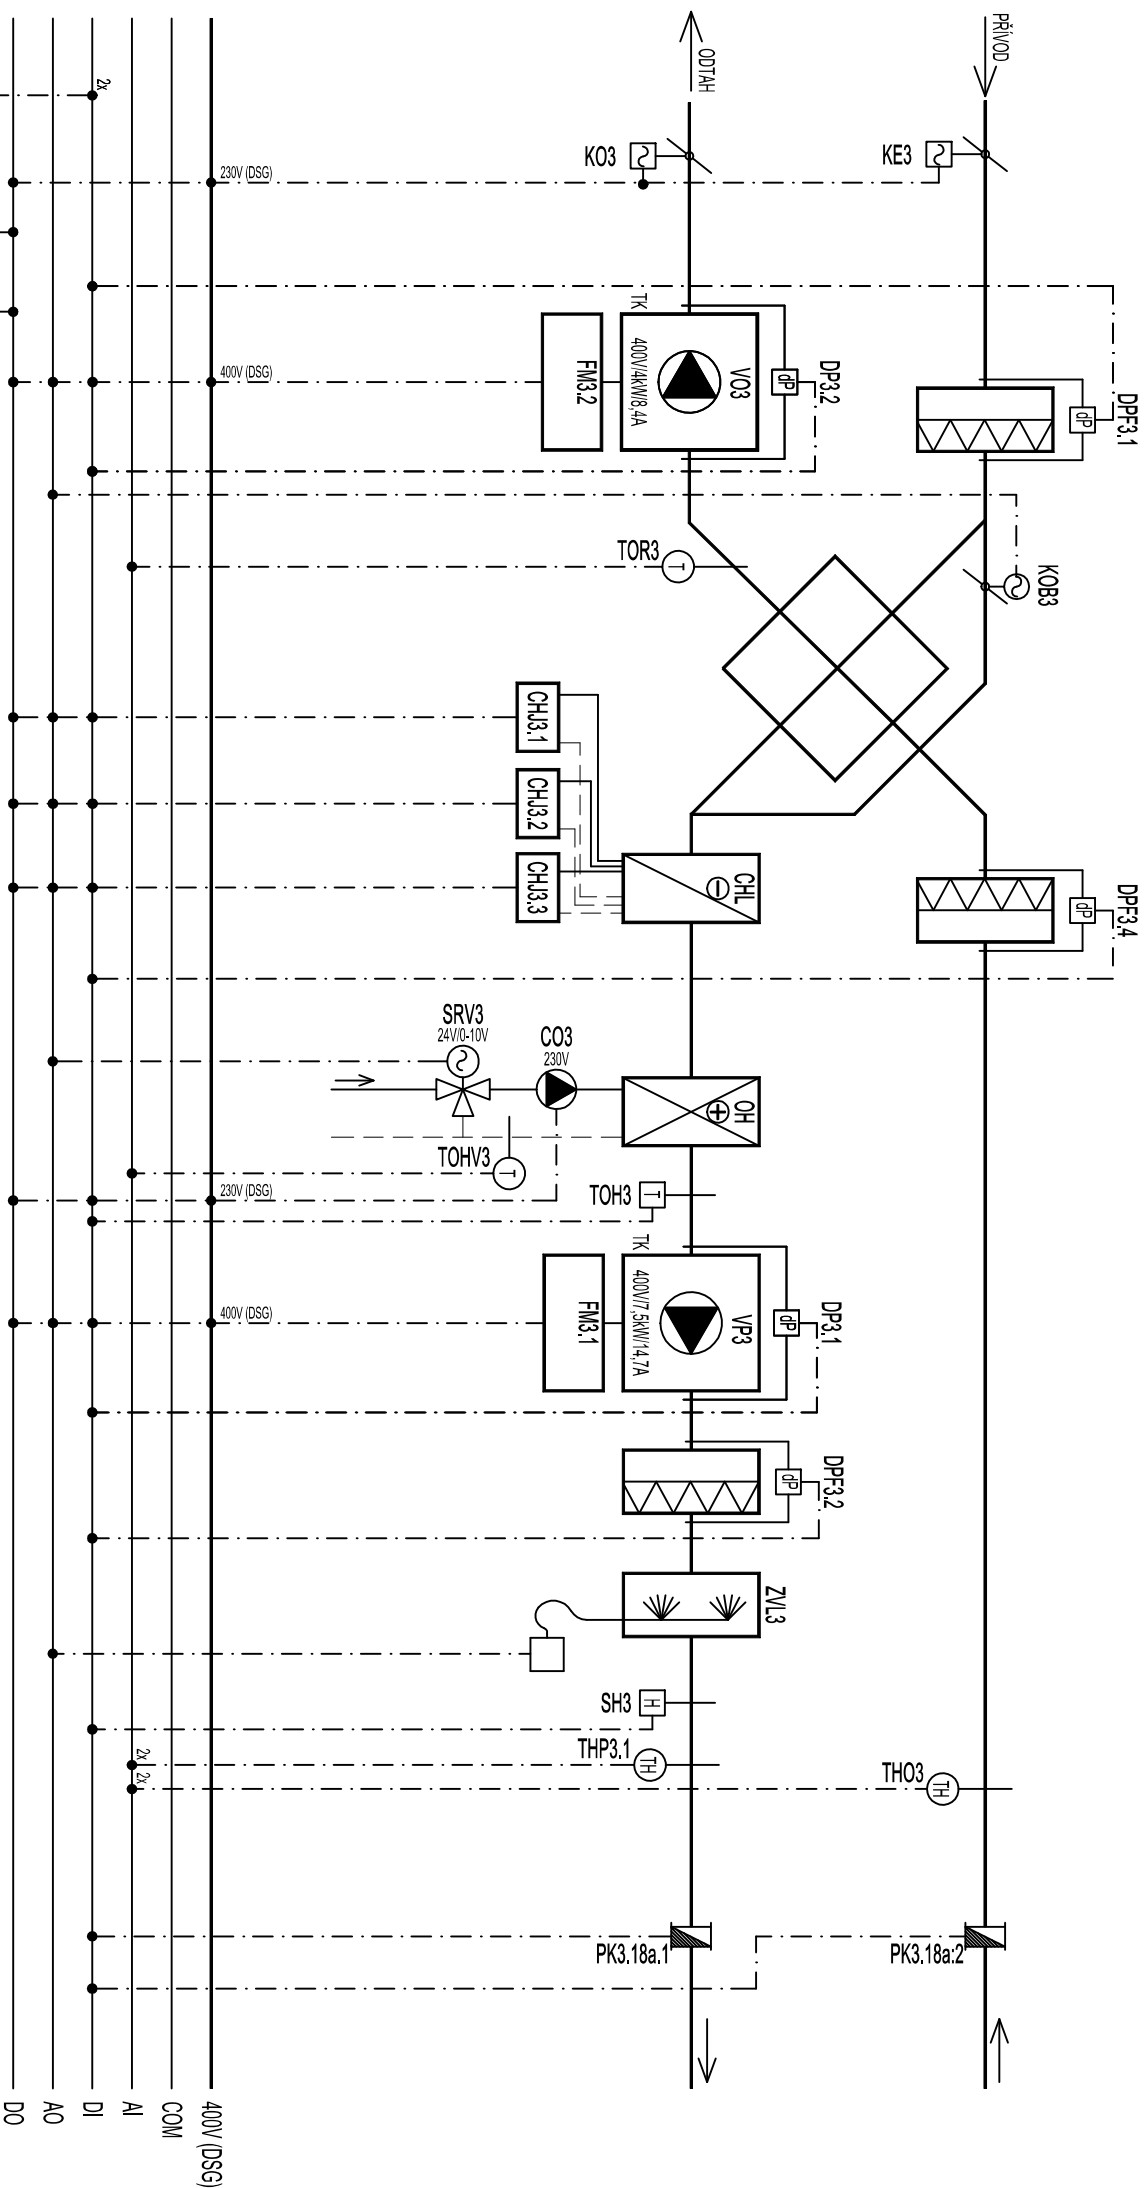

AKTUALIZACE DOKUMENTACE - 2020

zodpovědný proj.	P. BAREŠ	Zakázka: 04/2021
vypracoval	P. BAREŠ	Datum: 02/2021
akce	Nástavba operačních sálů a sterilizace na dvorním traktu laboratoří Městské nemocnice a.s. Dvůr Králové nad Labem	
výkres	Mar4 - REGULAČNÍ SCHEMA	str.č. 7/20

EKVITERM
O s.r.o.
MĚŘENÍ A REGULACE
tel. 465 881 320
www.ekviterm.cz

ZAPVĚŘENO
CHOD VZT
PORUCHA VZT
ROZVADEČ DTV3 VZT3

DTV3
mařkaX