


# VZT2- Zař.č.2 - OPERAČNÍ SÁL m.č.216

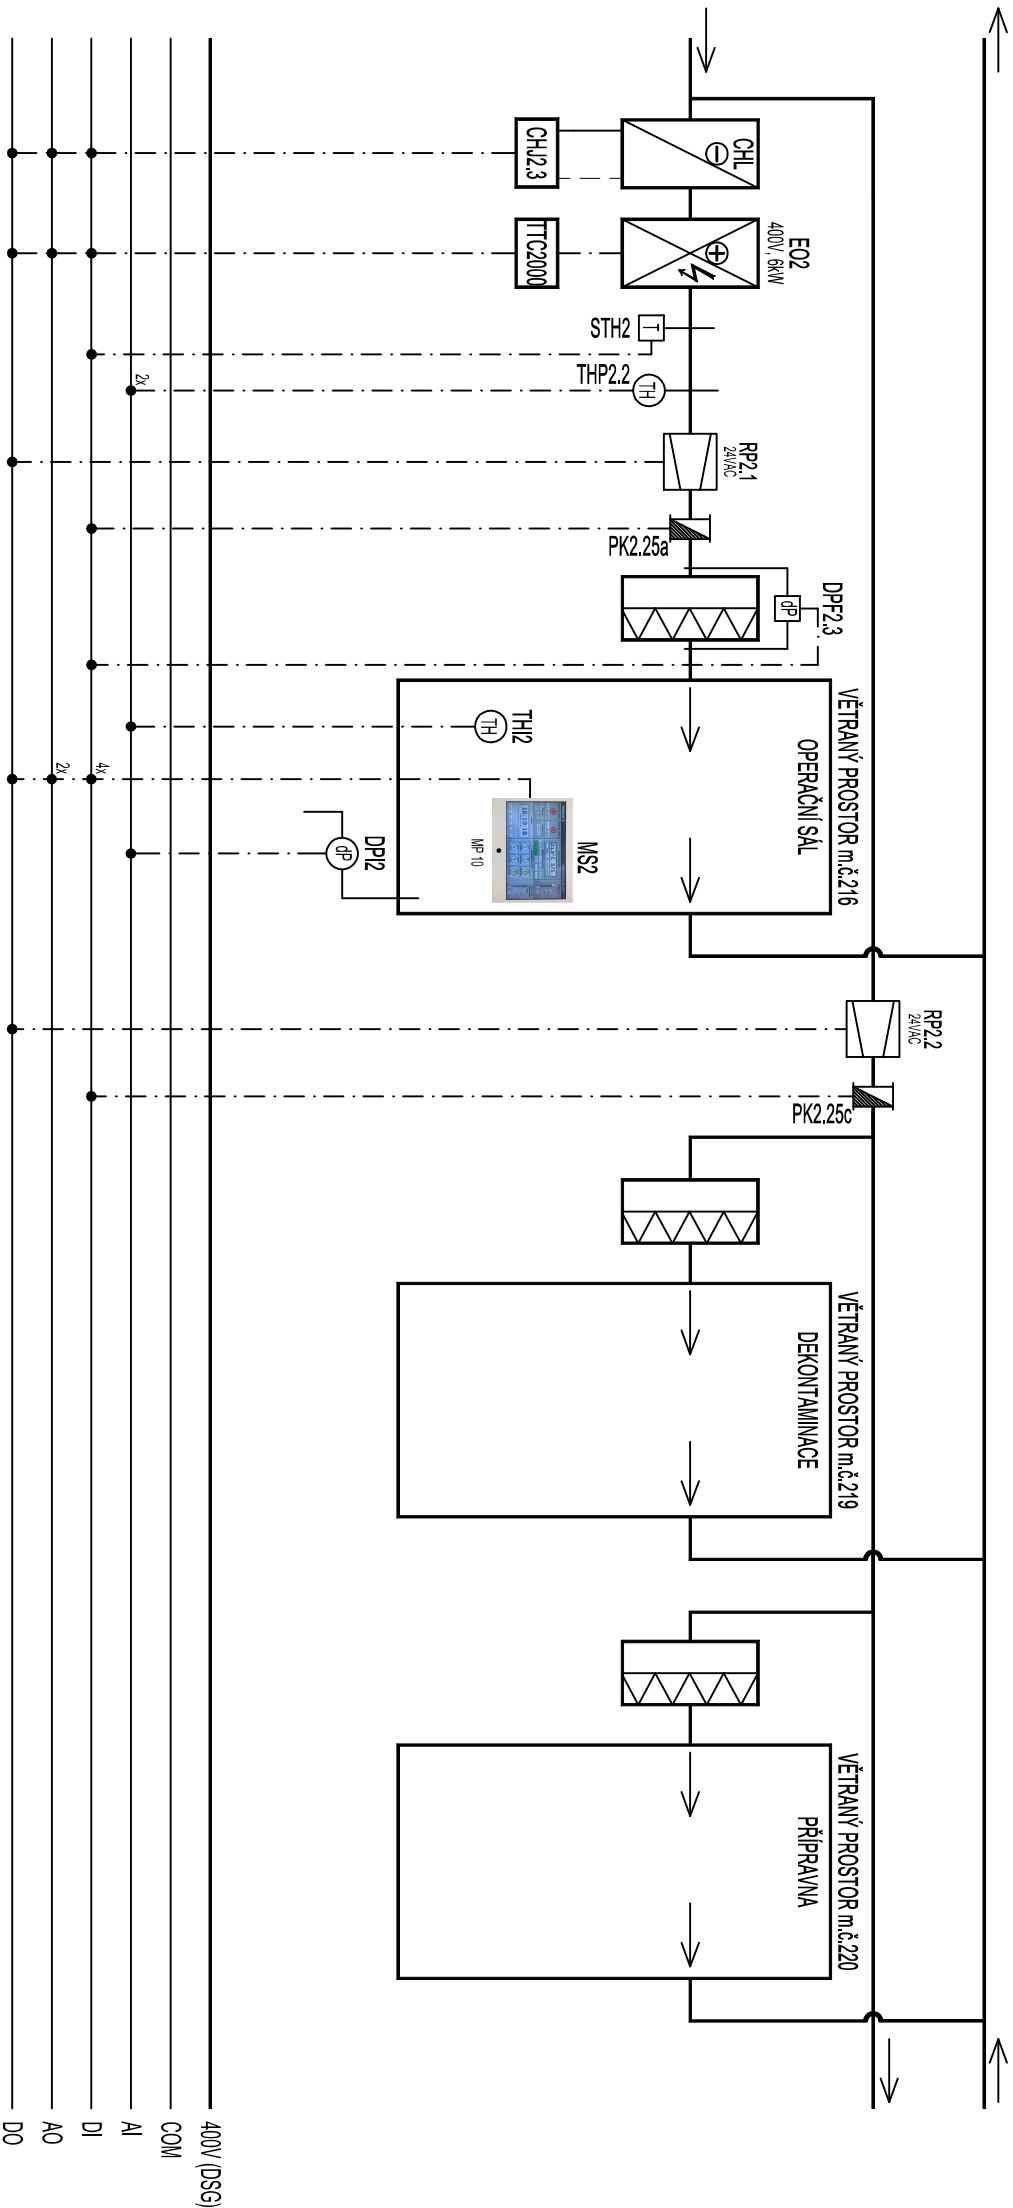

DTV3
mařkaX

AKTUALIZACE DOKUMENTACE - 2020			
zodpovědný proj.	P. BAREŠ	Zakázka: 04/2021	
výpracoval	P. BAREŠ	Datum: 02/2021	
akce	Návrhba operačních sálů a sterilizace na dvorní traktu laboratorí		
	Městské nemocnice a.s. Dvůr Králové nad Labem		
výkres	Mař4 - REGULAČNÍ SCHEMA	str.č.	5/20
<b>EKVITERM</b> O s.r.o. MĚŘENÍ A REGULACE tel. 465 851 320 www.ekviterm.cz			