


VZT1- Zař.č.1 - OPERAČNÍ SÁL m.č.215

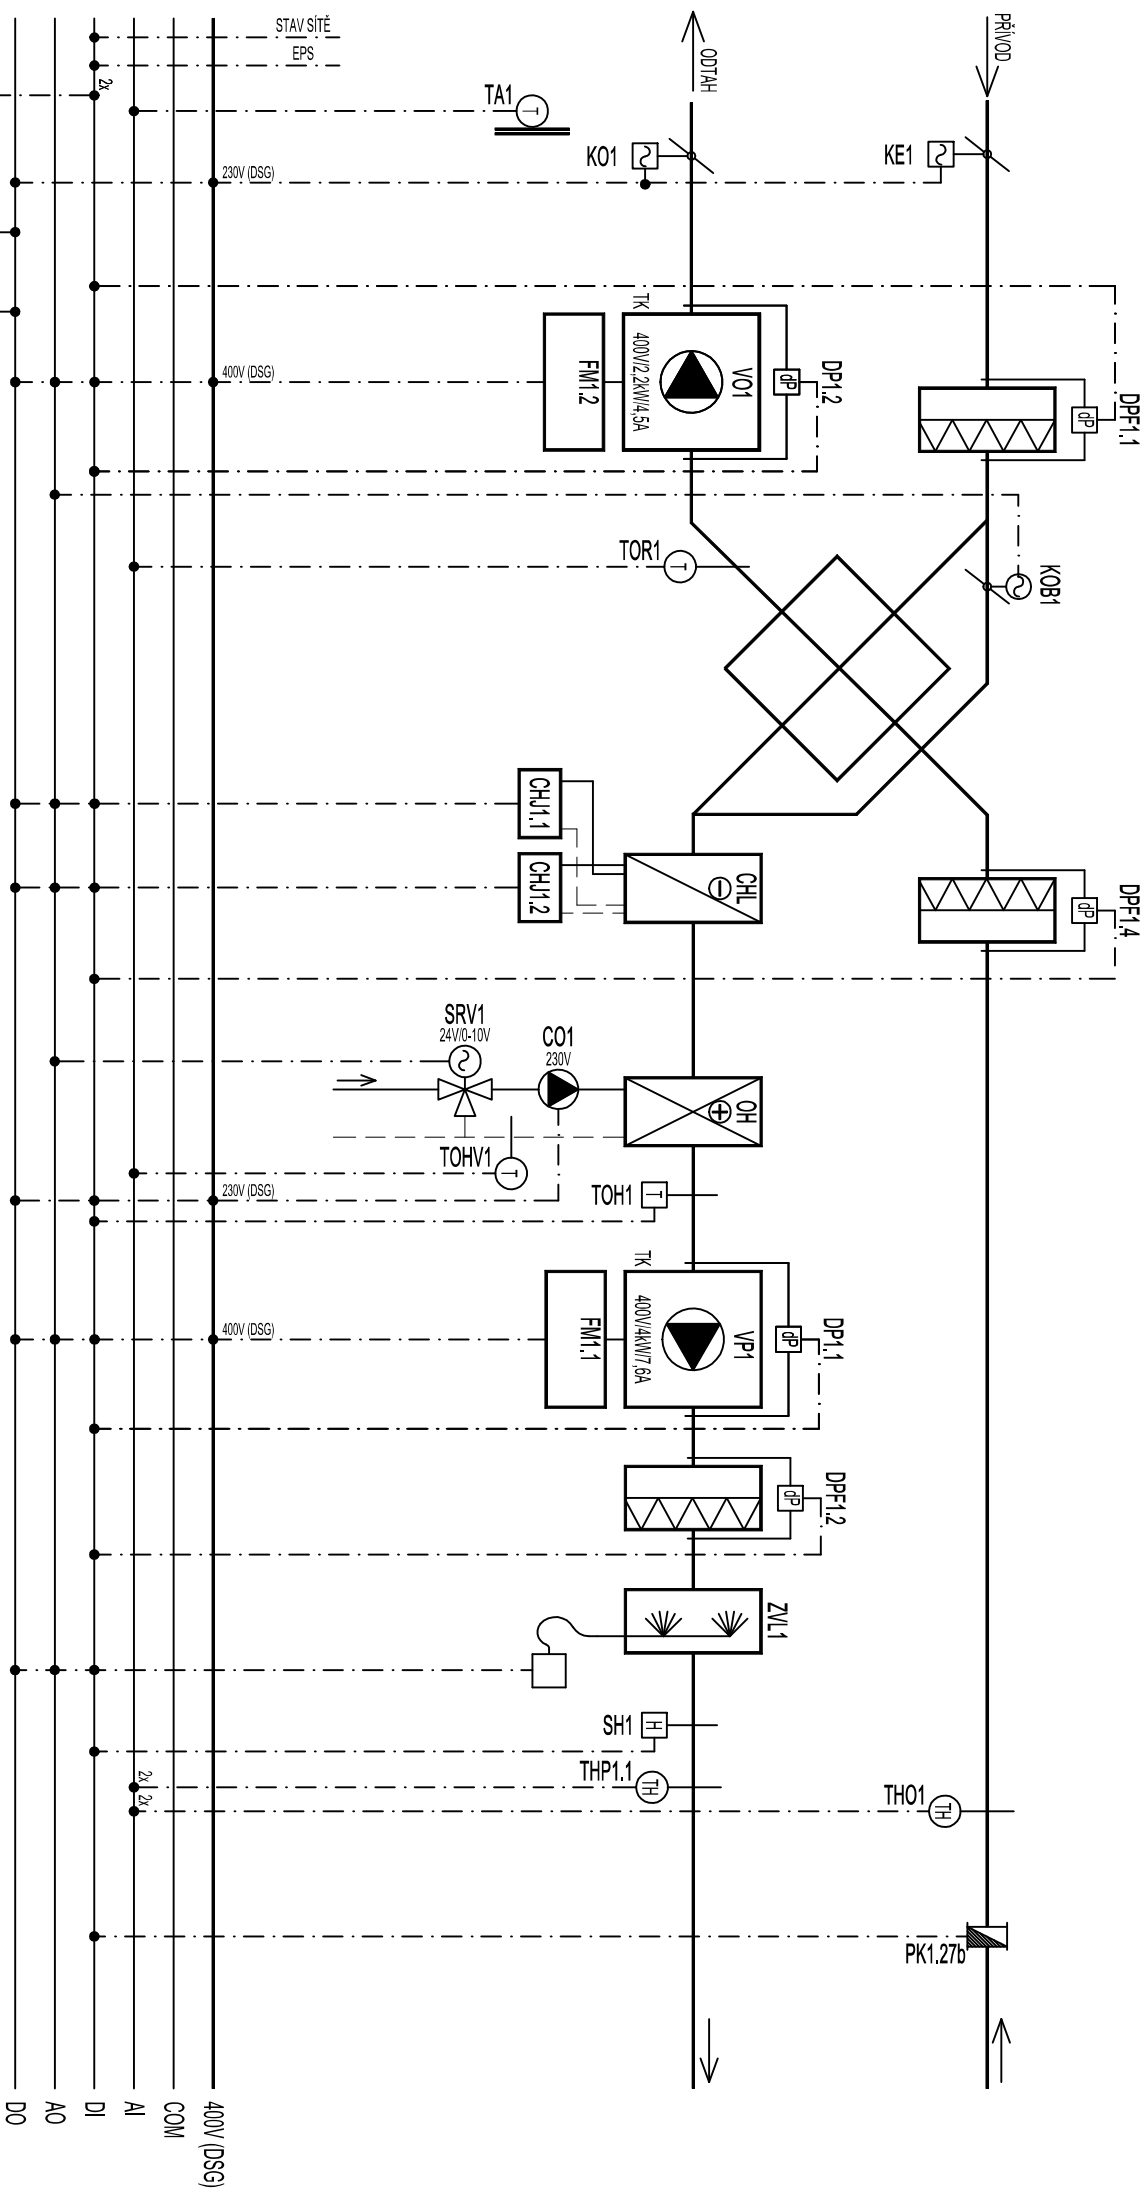

| | | |
|--------------------|----------|-------------|
| ZAPVYP/AUT | CHOD VZT | PORUCHA VZT |
| ROZVADEČ DTJ3 VZT1 | | |

| |
|--------|
| DTJ3 |
| maxiMx |

| | | | | |
|---|--|-------------------------|------------------|---|
| zodpovědný proj. | | P. BAREŠ | Zakázka: 04/2021 | <div><div><div>F</div><div>EKVITERM</div><div>O s.r.o.</div><div>MĚŘENÍ A REGULACE</div><div>tel. 465 881 320</div><div>www.ekviterm.cz</div></div></div> |
| vypracoval | | P. BAREŠ | Datum: 02/2021 | |
| akce | | | | |
| Nástavba operačních sálů a sterilizace na dvoumírní traktu laboratoří Městské nemocnice a.s. Dvůr Králové nad Labem | | | | |
| výkres | | Mar4 - REGULAČNÍ SCHEMA | | |
| | | | str.č. | 1/20 |