STUDENEC-ÚPRAVA CESTY KE KOSTELU

km 0 - km 0,045

M 1:500/50

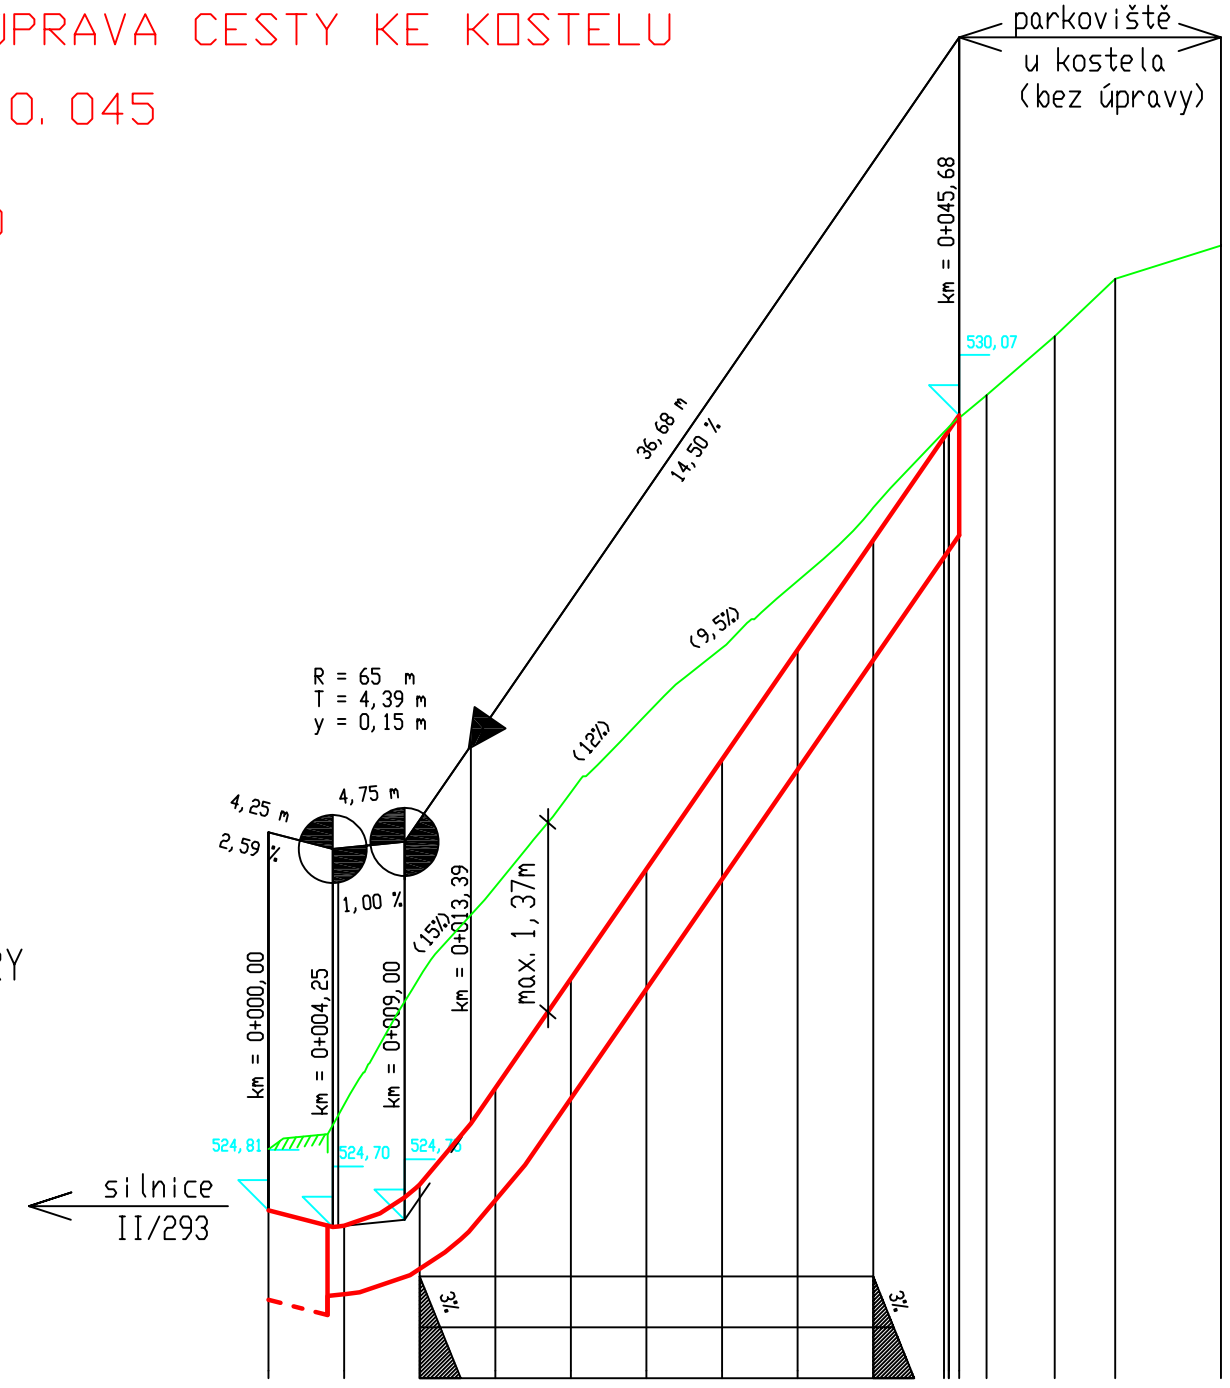

Vydutý oblouk napojení cesty na silnici II/293 byl navržen R = 65m, tak aby úprava nezasáhla do parkoviště u kostela a byla technicky proveditelná.
(dle ČSN 736058 - garáže - je pro rampy min. R=20m)

Projektservis Jičín s.r.o.		
Projektant: Ing. Janda Investor: KSSLK Číslo zakázky: 413/03	Vypracoval: Pavel Patrák Stupeň PD: PDPS Číslo arch.: 413/03/SO100-1.2.5	Datum: III/2010 Formát A4: Měřítko: 1:500/50
Silnice II/293 - Studenec - Horka SO 100 - Komunikace **PODÉLNÝ ŘEZ CESTA KE KOSTELU**		Příloha č.: **SO 100** **1.2.5**