


VZOROVÉ PŘÍČNÉ ŘEZY 1:50

0+160,00

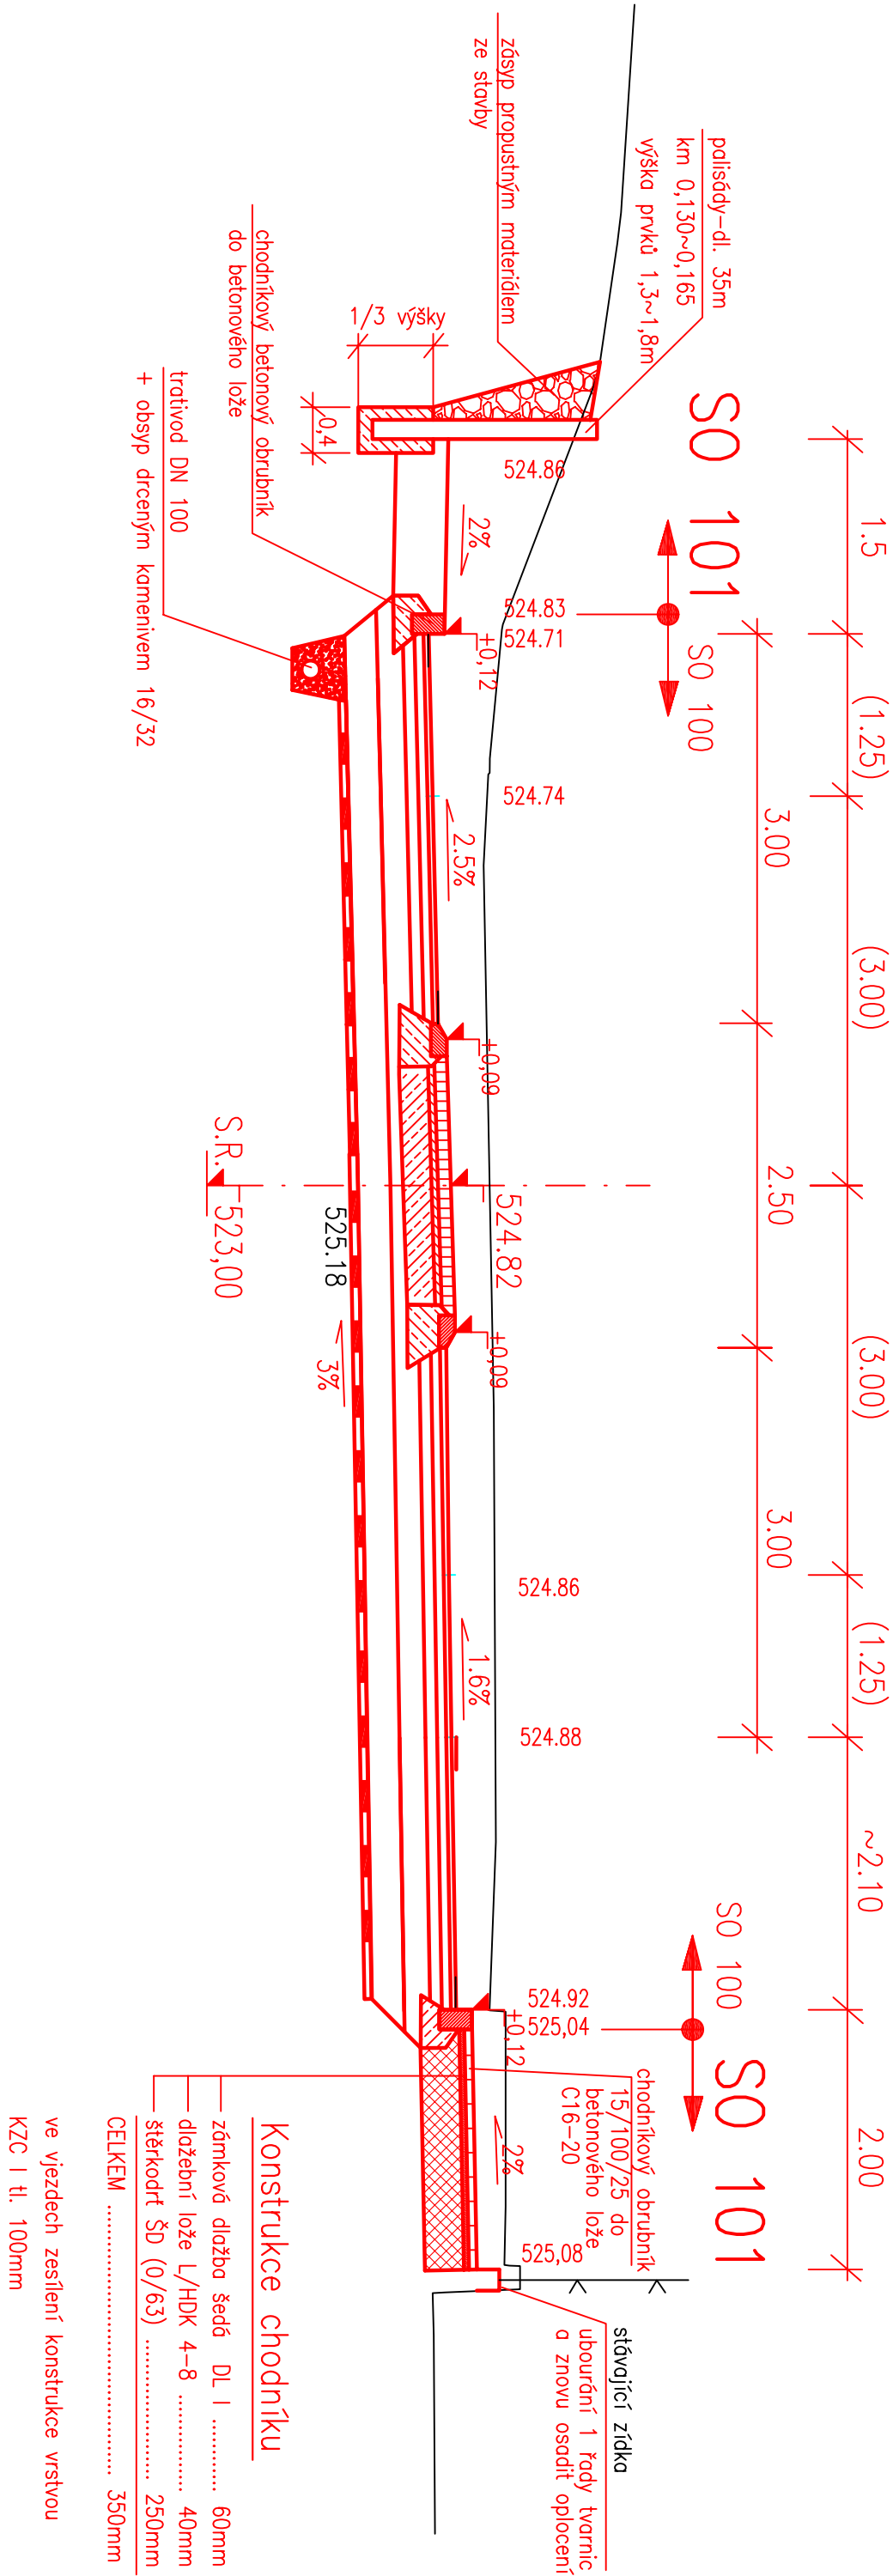

<div><div></div><div>Projektservis Jičín s.r.o.</div><div></div></div>			
Projektant:	Ing. Janda	Vypracoval:	Pavel Patrák
Investor:	KSSLK	Stupeň PD:	PDPS
Číslo zakázky:	413/04	Číslo arch.:	413/04/SO101-1.2.3
Silnice II/293 - Studenec - Horka		Datum:	IV/2010
SO 101 Chodníky		Formát A4:	
VZOROVÉ PŘÍČNÉ ŘEZY - Studenec		Měřítko:	1:50
		Příloha č.:	SO 101
			1.2.3