STUDENEC - PŘECHOD U KOSTELA

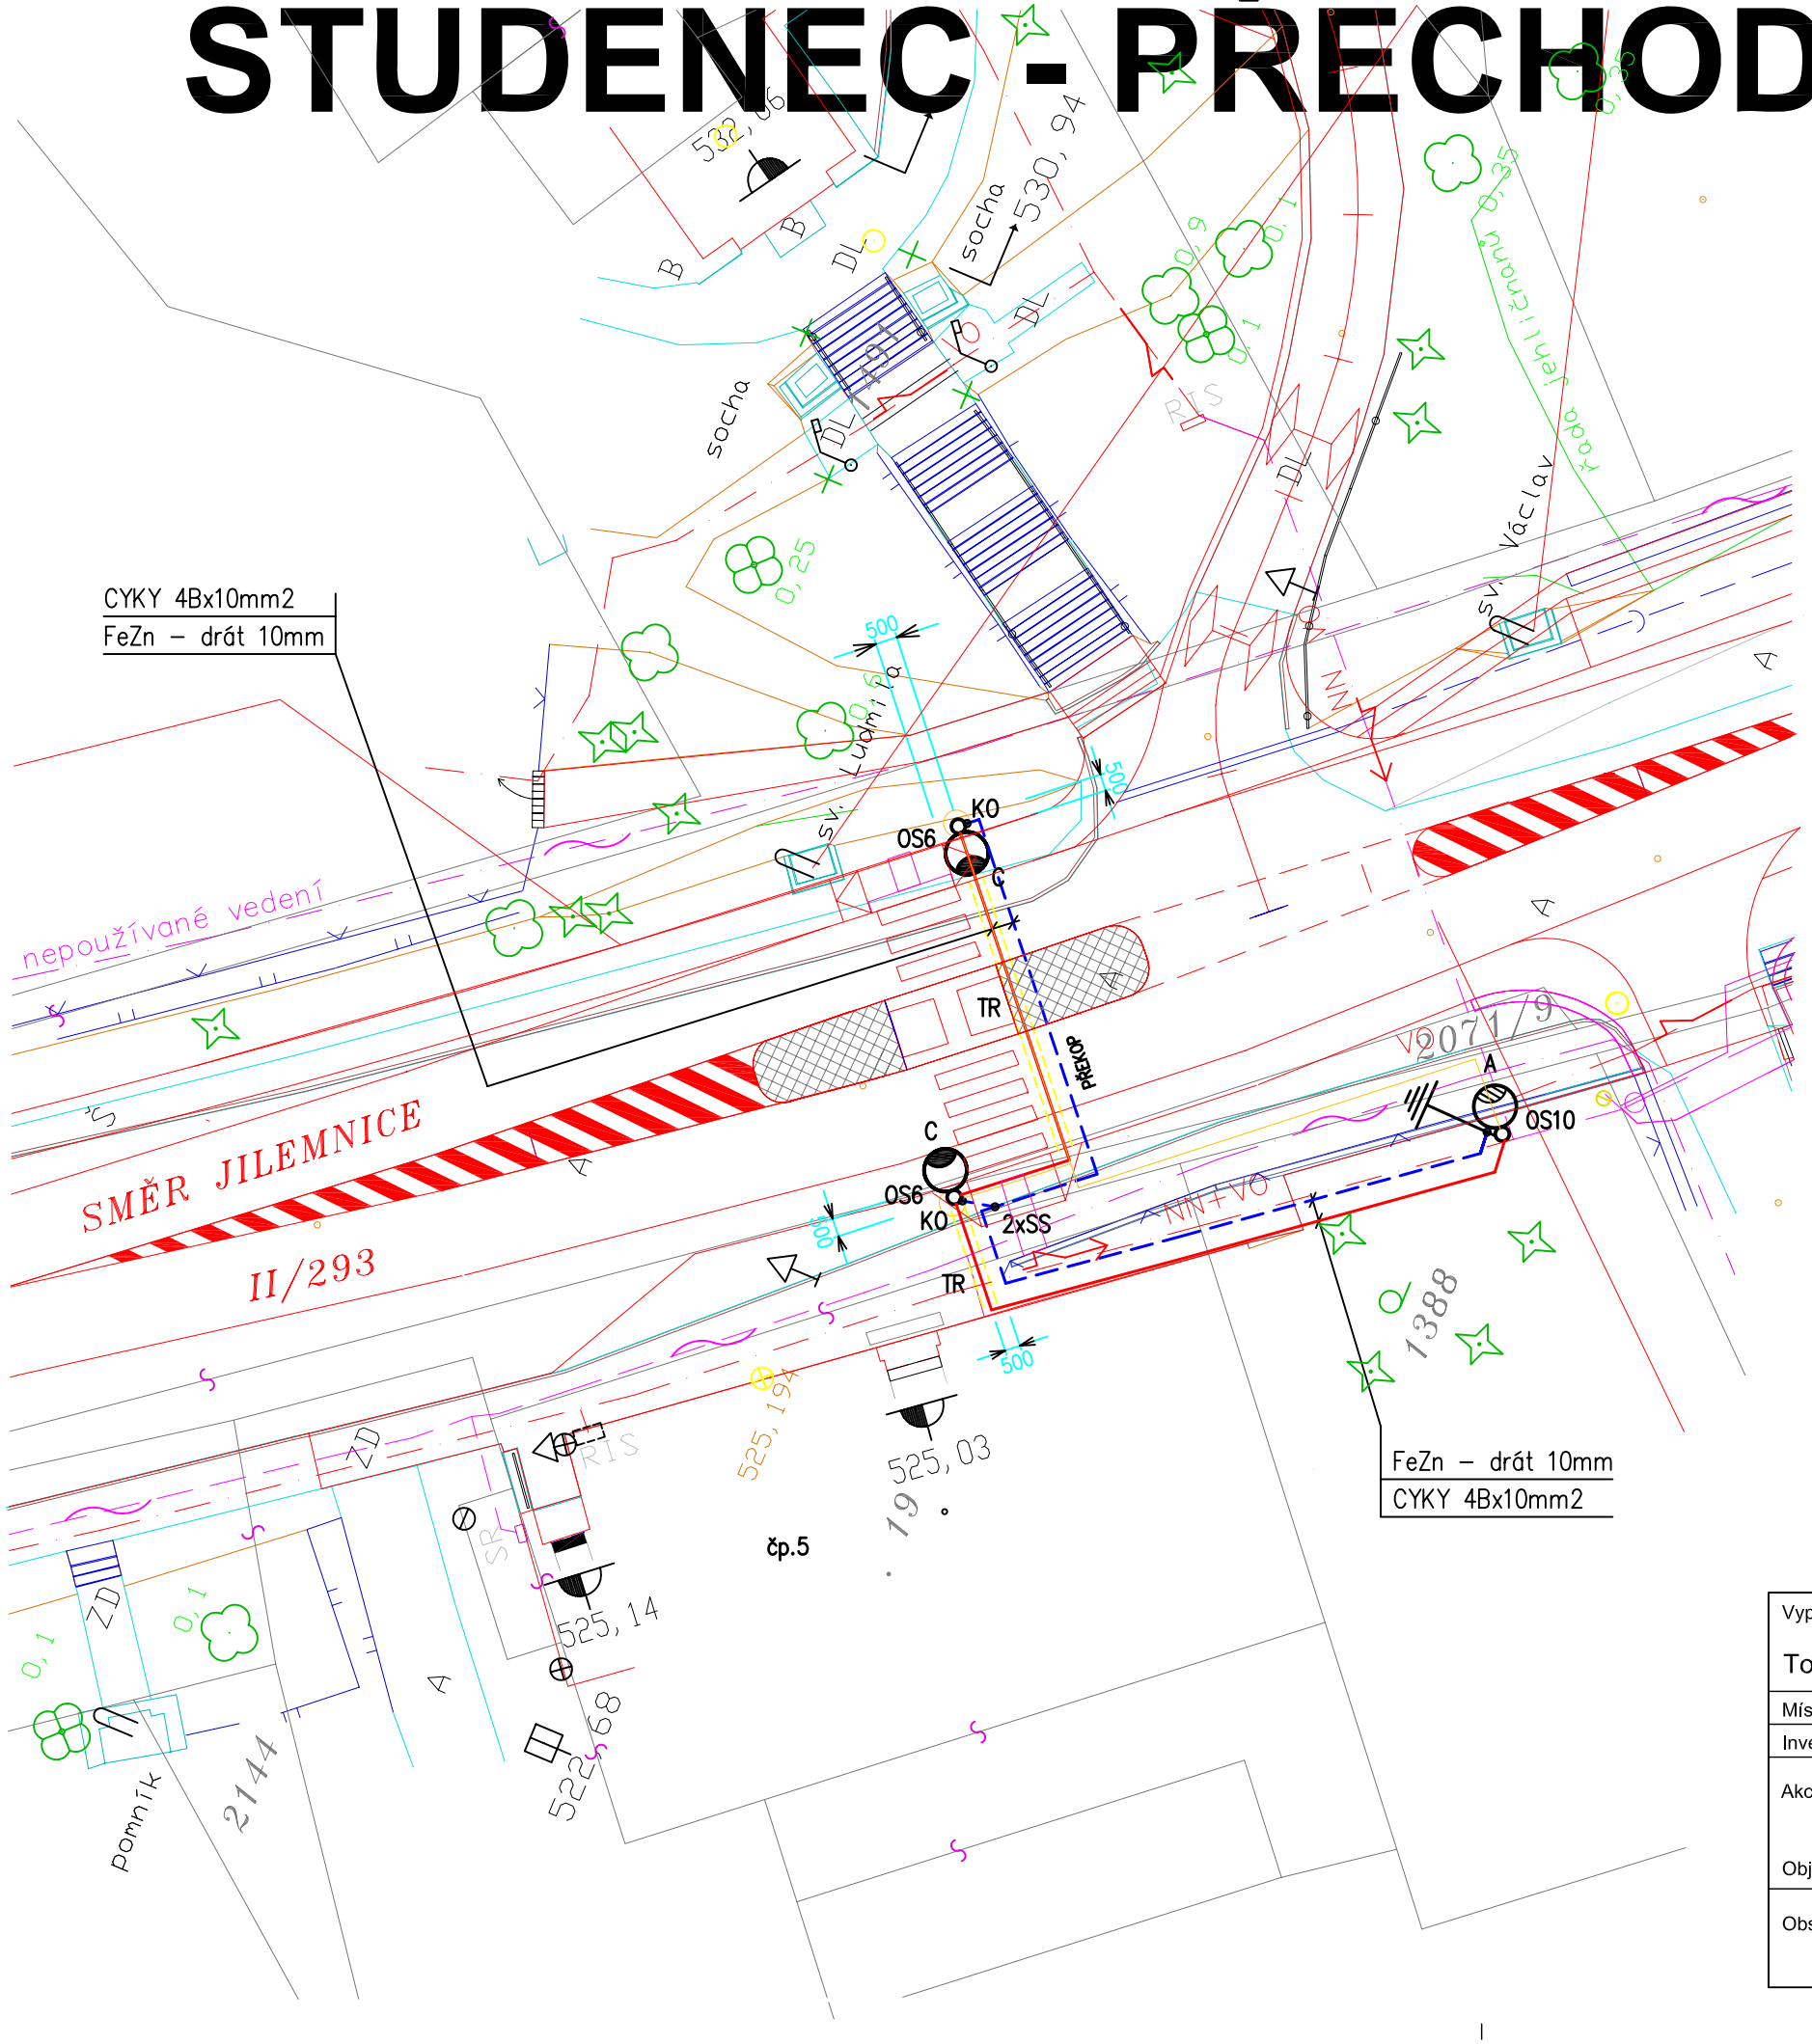

POZNÁMKA:

Kabelové rozvody do ochranného pásma vodovodu, kanalizace, plynovodu, distribučních rozvodů nn a telekomunikačních rozvodů:
Ochranná pásma výše uvedených podzemních sítí jsou:

Vodovod	–	do DN500mm – 1,5m od vnějšího límce potrubí na obě strany
Kanalizace	–	do DN500mm – 1,5m od vnějšího límce potrubí na obě strany
Plynovod	–	středotlaký, nízkotlaký a přípojky – 1m od vnějšího límce potrubí na obě strany
Telefon	–	1,5m od krajního vodiče na obě strany
Energetika	–	podzemní vedení elektrizační soustavy do 110kV včetně a vedení řídící, měřící a zabezpečovací techniky – 1m od krajního vodiče na obě strany
	–	nadzemní vedení u napětí nad 1kV a do 35kV včetně pro vodiče bez izolace – 7m od krajního vodiče vedení na obě strany

Uložení kabelů musí být provedeno dle ČSN 33 2000–5–52 a ČSN 73 6005
Souběh a křížení s telekomunikačními kabely musí být provedeno dle ČSN 33 3300 článek 6.34

LEGENDA :

A	-	Svítidlo výbojkové na výložník typ "444 23 16" - SHC 250 W - stávající
C	-	Svítidlo výbojkové pro osvětlení přechodů pro chodce typ "HORNET-P 250H" 1 x 250 W, pravostranný - nové
KO	-	Kabelové oko příložkové šroubovací pro Cu vodiče typ "1016/2x8 KU-FE" - nové
OS 6	-	Sadový bezpaticový žárově zinkovaný osvětlovací stožár typ "LBH 6", včetně jednoramenného žárově zinkovaného výložníku typ "UD 1 - 1000" - nový
OS 10	-	Ocelový paticový stožár typ "J10", včetně jednoramenného výložníku - stávající
SS	-	Svorka hromosvodová spojovací typ "SS" - nová
TR	-	Ochranná trubka plastová HDPE typ "Kopoflex/Js 50", průměr 50/41 mm - nová
	-	Svítidlo výbojkové - stávající
	-	Svítidlo výbojkové - nové
	-	Uzemňovací vedení FeZn - stávající
———		Kabelový rozvod "VO" - nový
– – – – –		Uzemňovací vedení FeZn - nové

POZOR !!!

PŘED ZAHÁJENÍM ZEMNÍCH PRACÍ JE NUTNÉ DÁT VYTÝČIT VŠECHNA STÁVAJÍCÍ PODZEMNÍ ZAŘÍZENÍ, ABY NEDOŠLO K JEJICH POŠKOZENÍ !!!
STÁVAJÍCÍ PODZEMNÍ VEDENÍ JSOU ZAKRESLENA ORIENTAČNĚ !!!

Vypracoval	Zod. projektant	Vedoucí projektu	ELPRO L. Tomášek Z. Mareš
Tomášek	Mareš	Tomášek	El.montáže,projekty, rozvaděče 507 11 VALDICE, Jičínská 66 tel. 0433/525643 IČO 14516004
Místo stavby	Studenec + Horka u Staré Paky		
Investor	Krajská správa silnic Libereckého kraje		
Akce	**SILNICE II/293 - REKONSTRUKCE ÚSEKU STUDENEC - HORKA**		Stupeň: PDPS Datum: 04/2010 Zakázk. číslo: 20/10 Archivní číslo: 1885
Objekt	SO.105 - NASVÍCENÍ PŘECHODŮ PRO PĚŠÍ		
Obsah	**STUDENEC - PŘECHOD U KOSTELA**		Číslo výkresu: **2** Měřítko: 1 : 250