


Příčné řezy 1:100

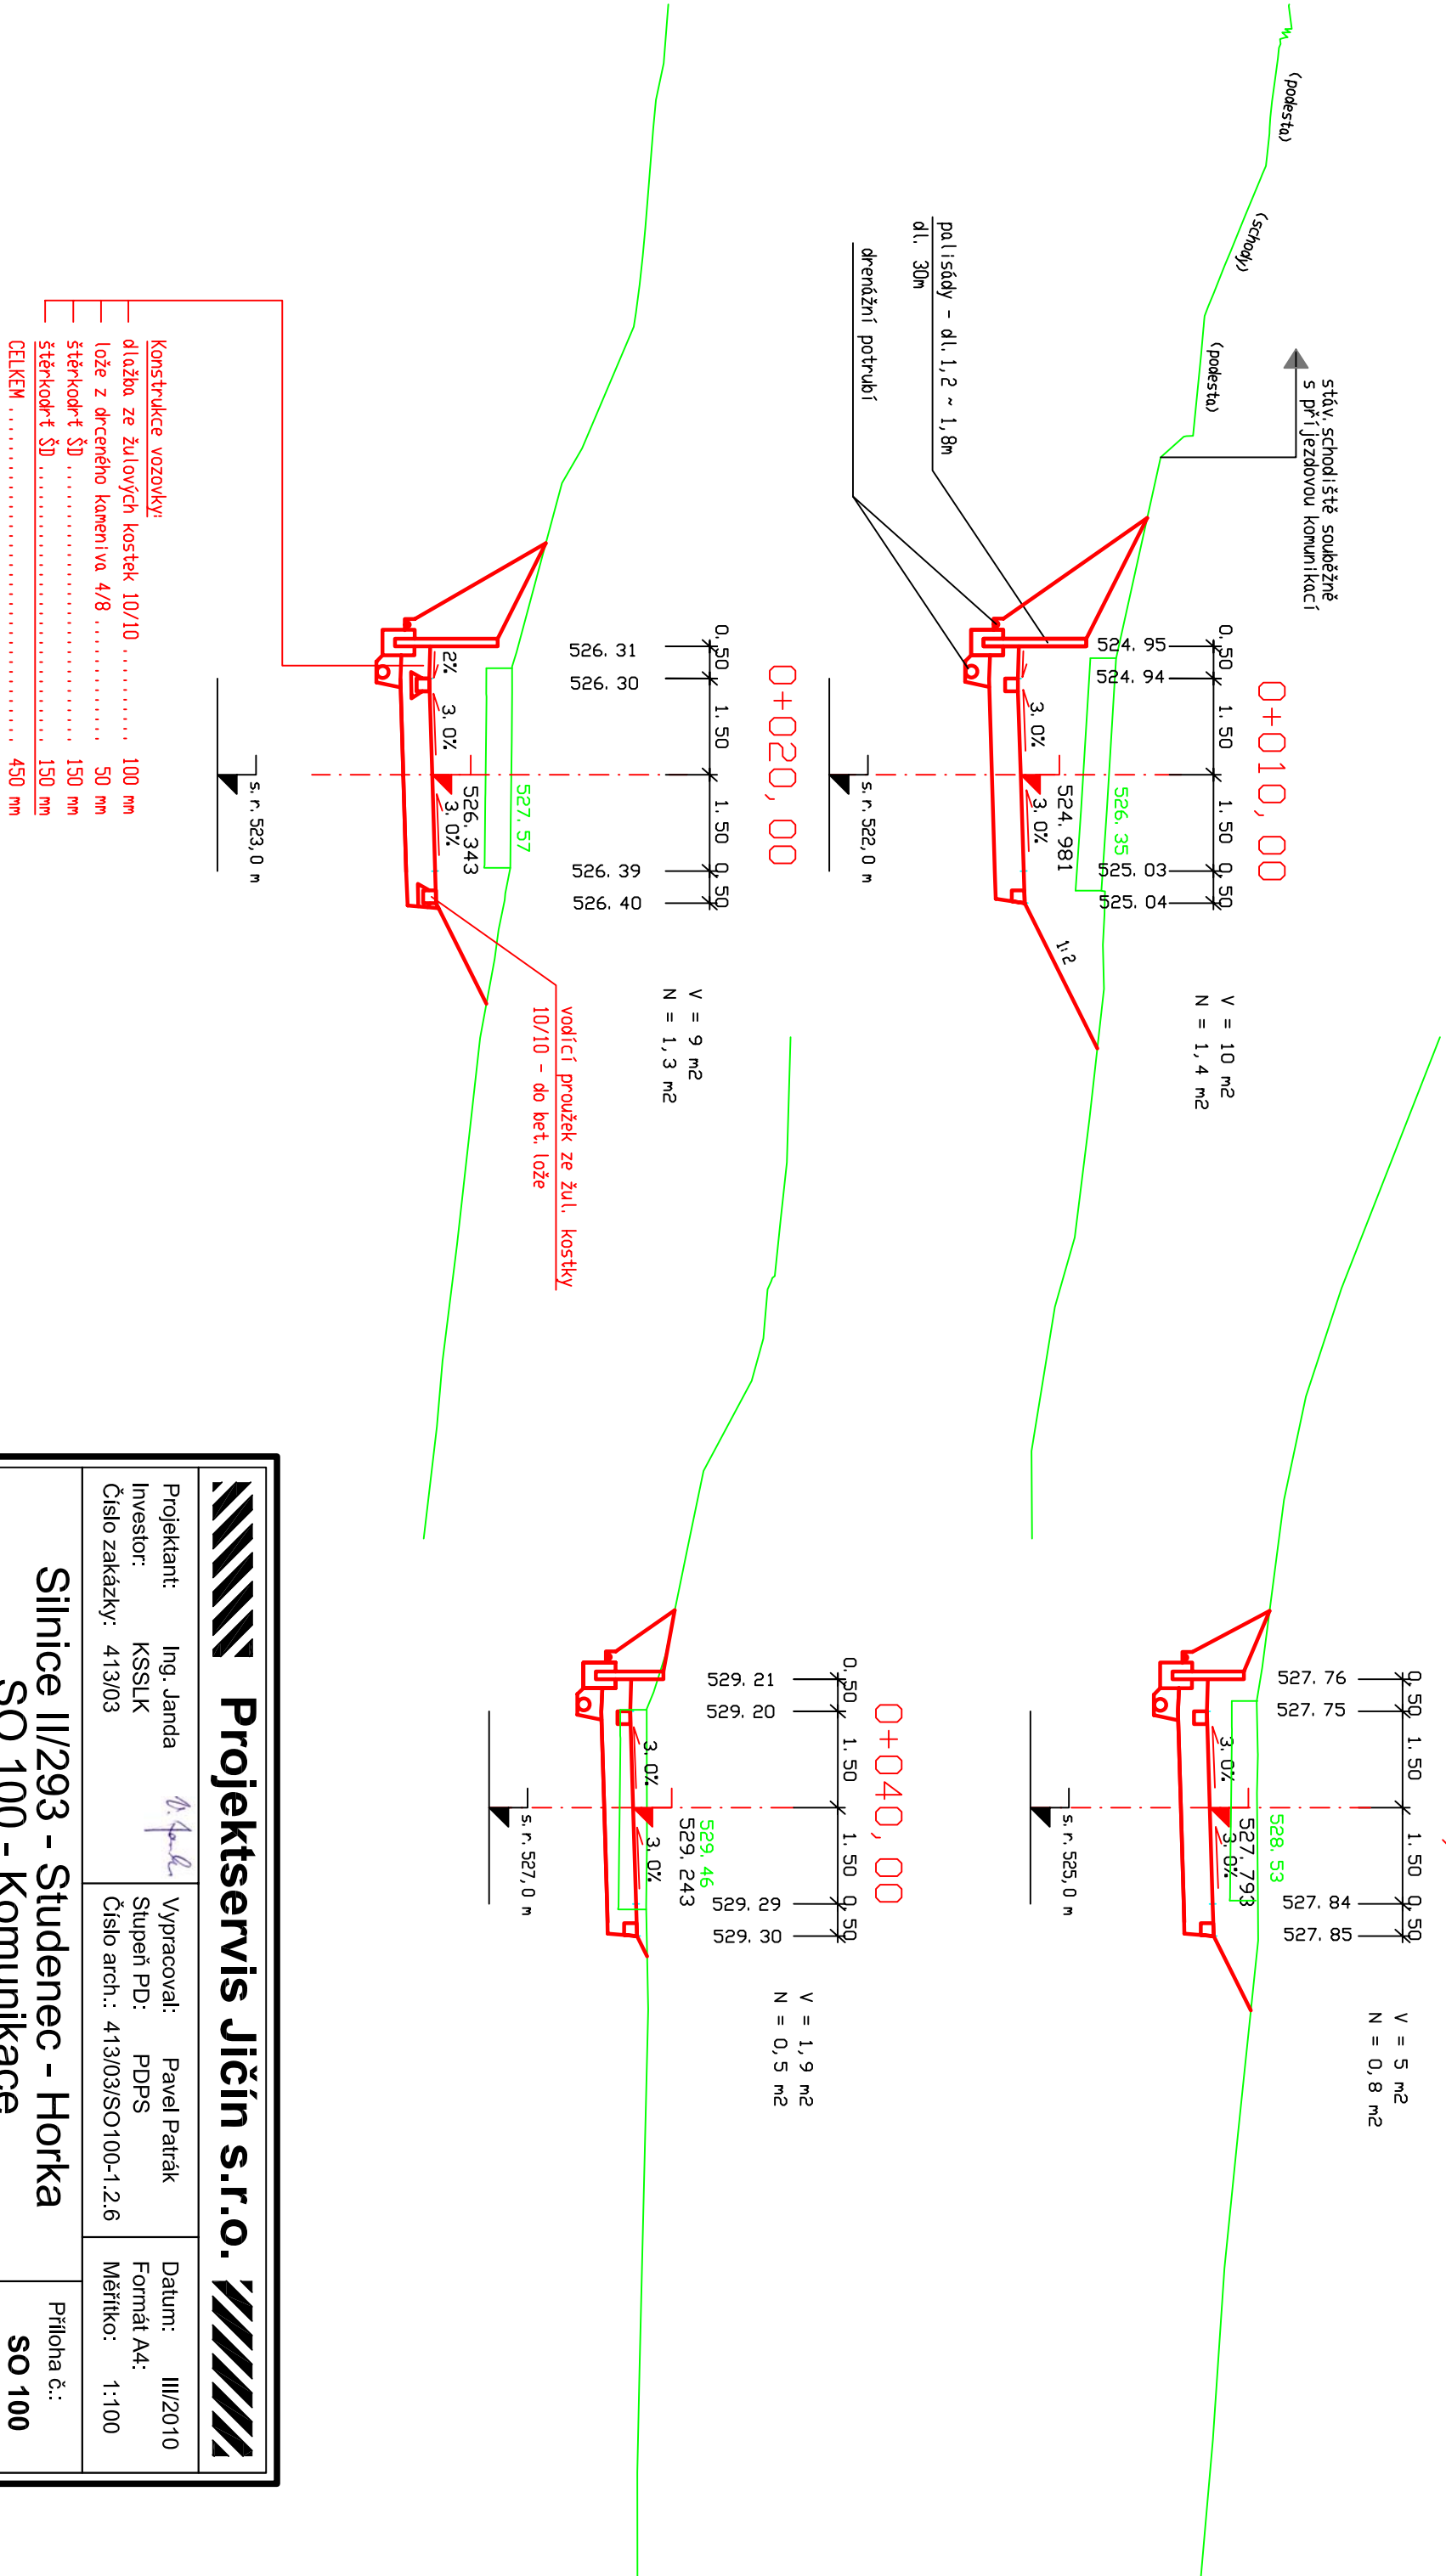

Projektservis Jičín s.r.o.

Projektant: Ing. Janda
Investor: KSSLK
Číslo zakázky: 413/03

Vypracoval: Pavel Patrák
Stupeň PD: PDPS
Číslo arch.: 413/03/SO100-1.2.6

Datum: III/2010
Formát A4:
Měřítko: 1:100

Silnice II/293 - Studenec - Horka
SO 100 - Komunikace

PŘÍČNÉ ŘEZY
CESTA KE KOSTELU

Příloha č.:
SO 100

1.2.6