
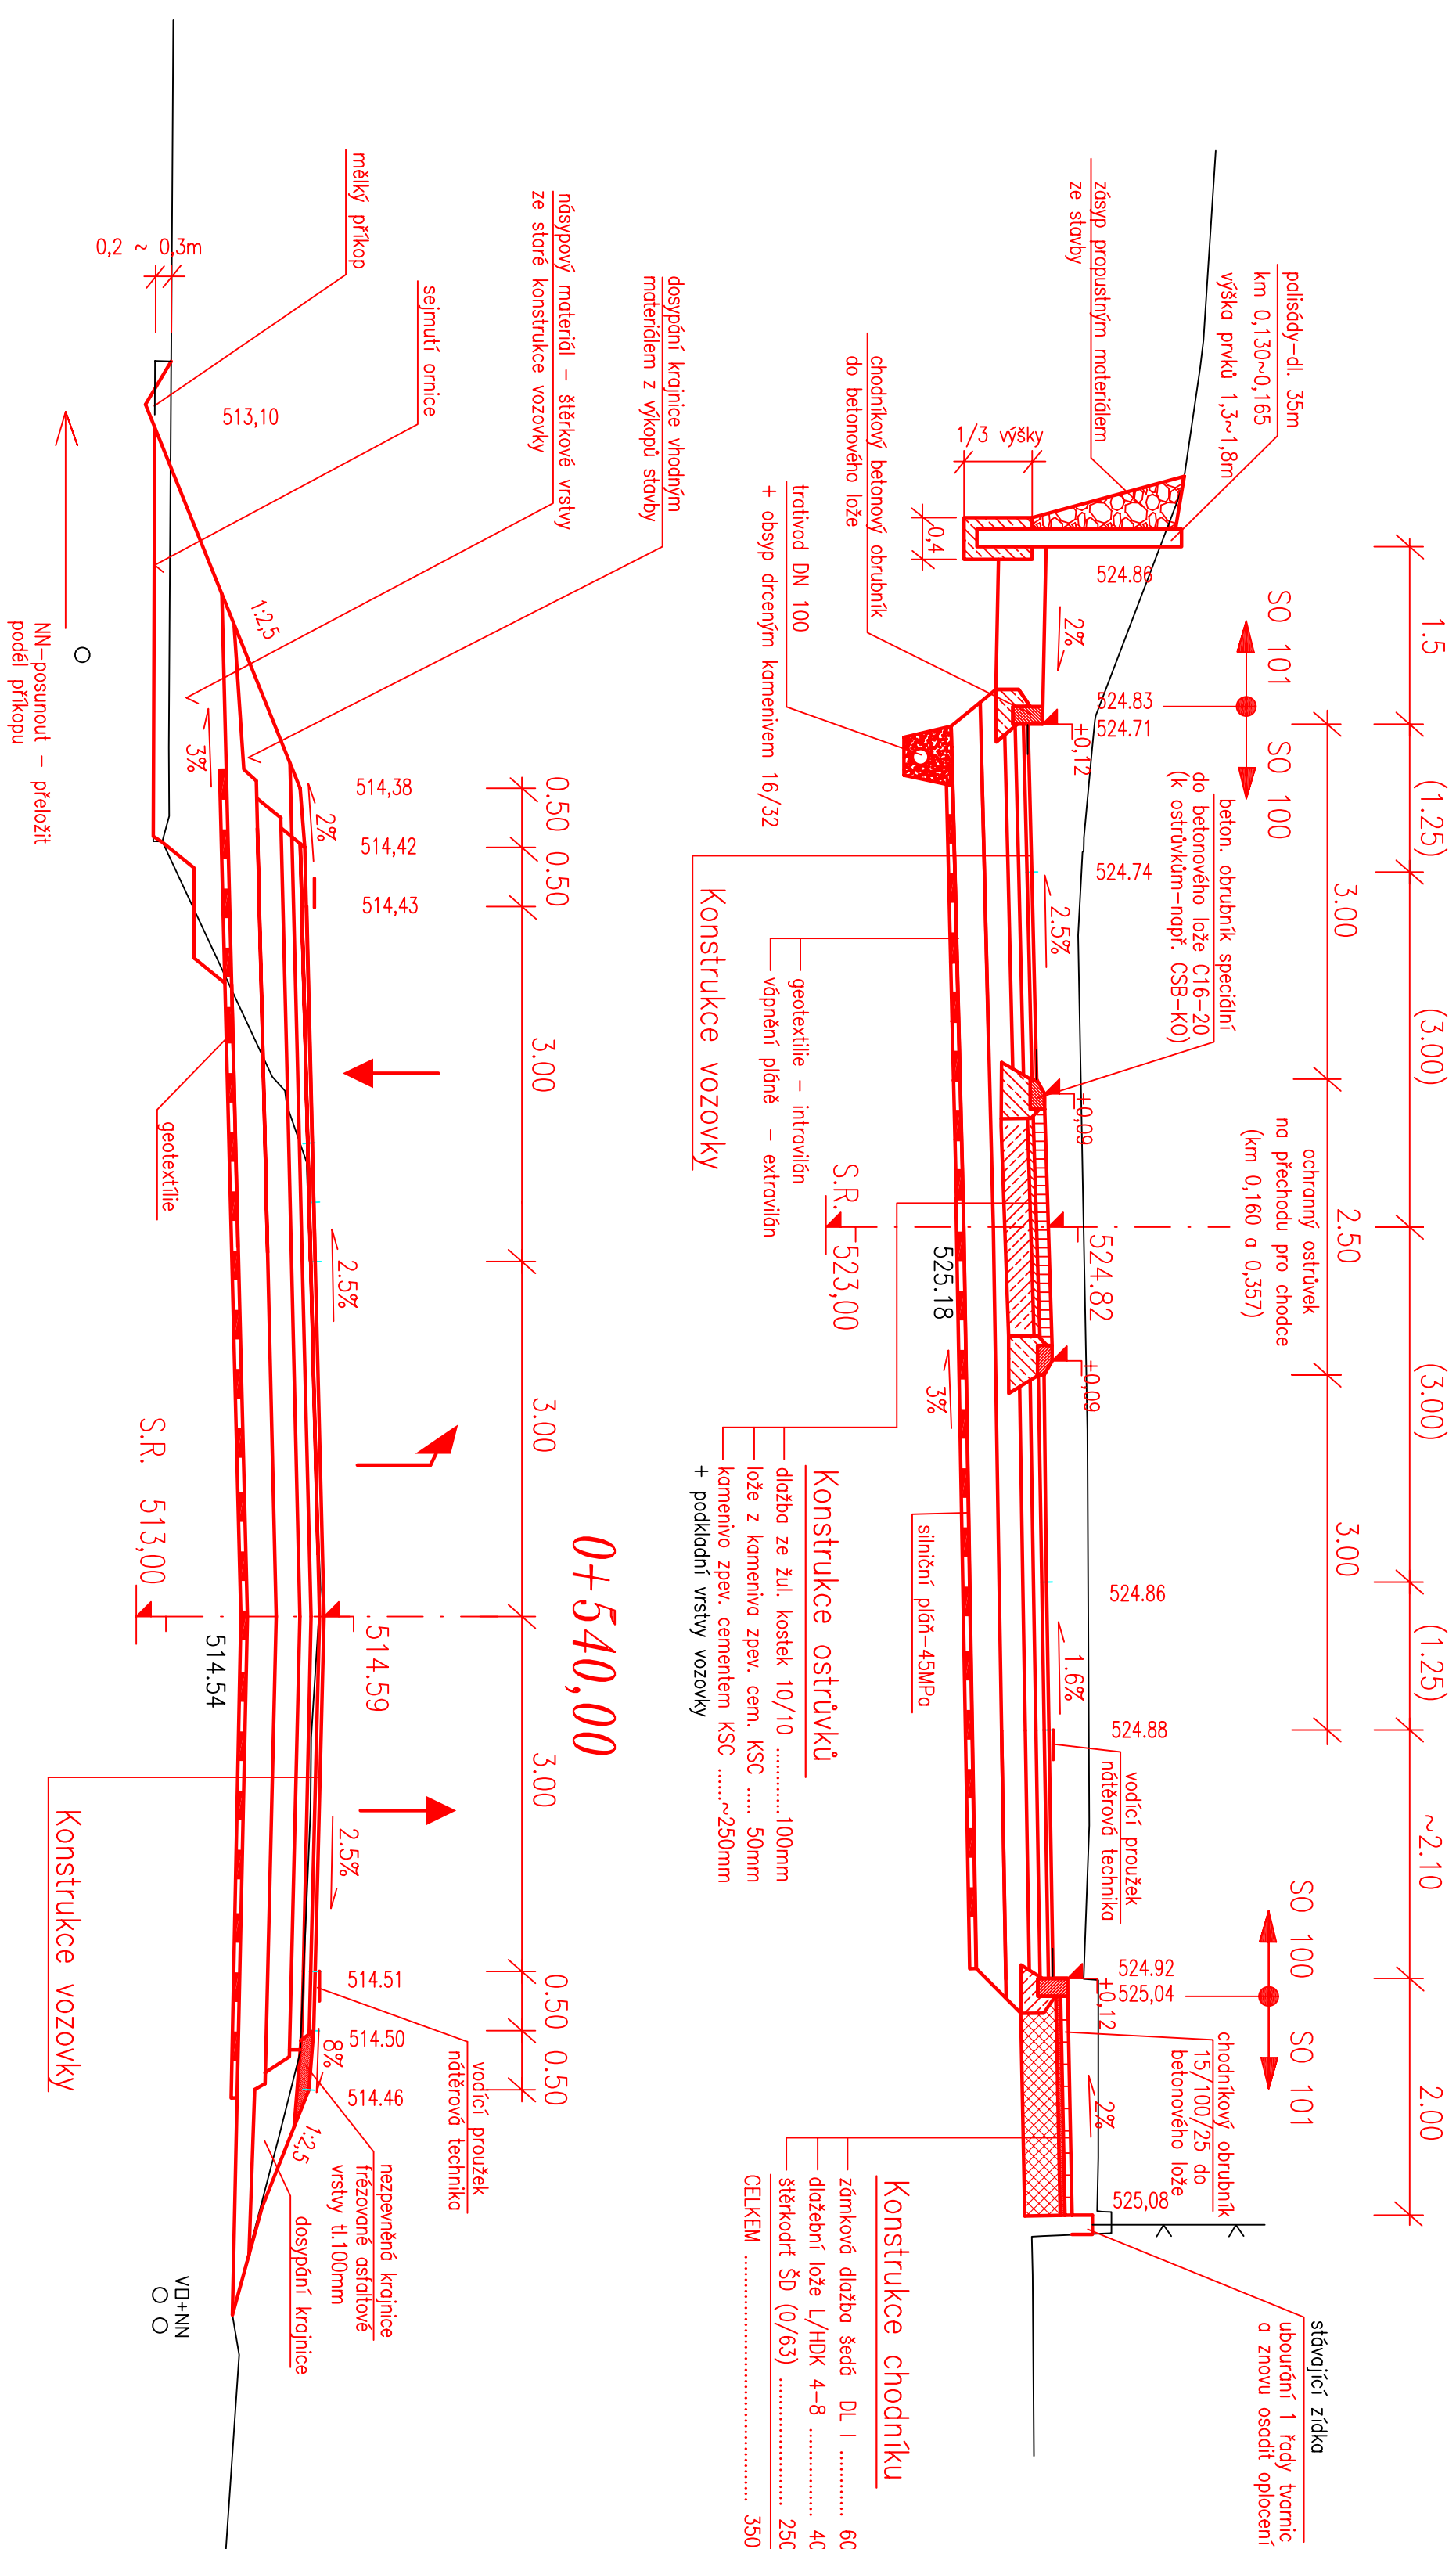
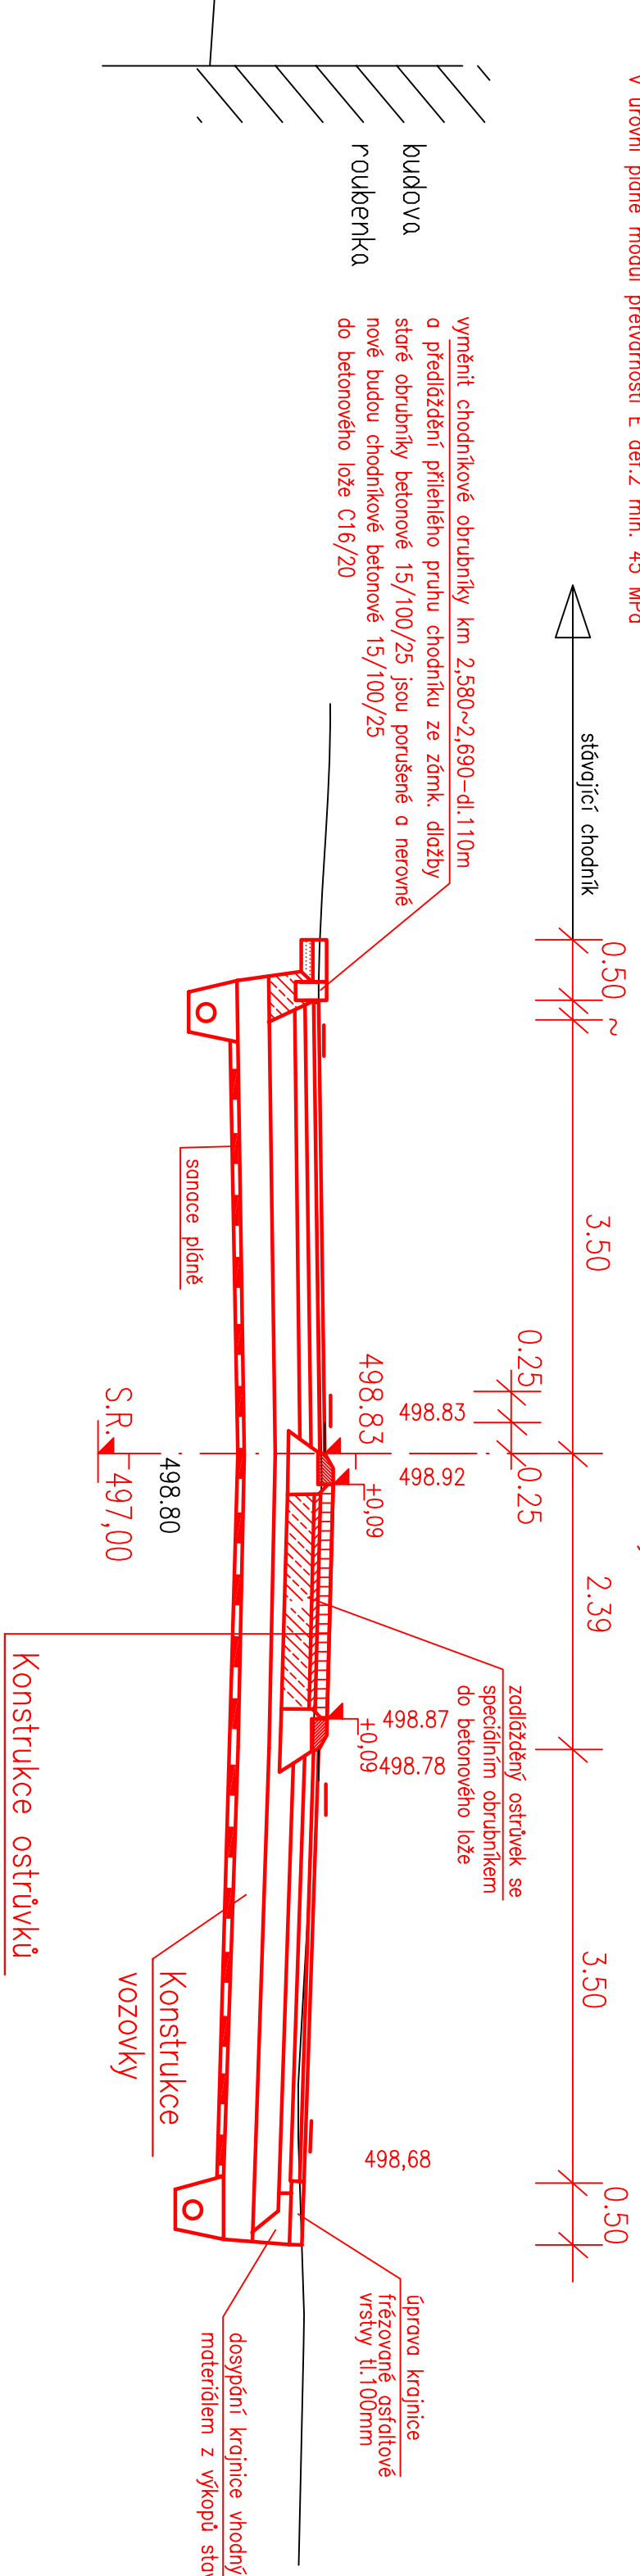


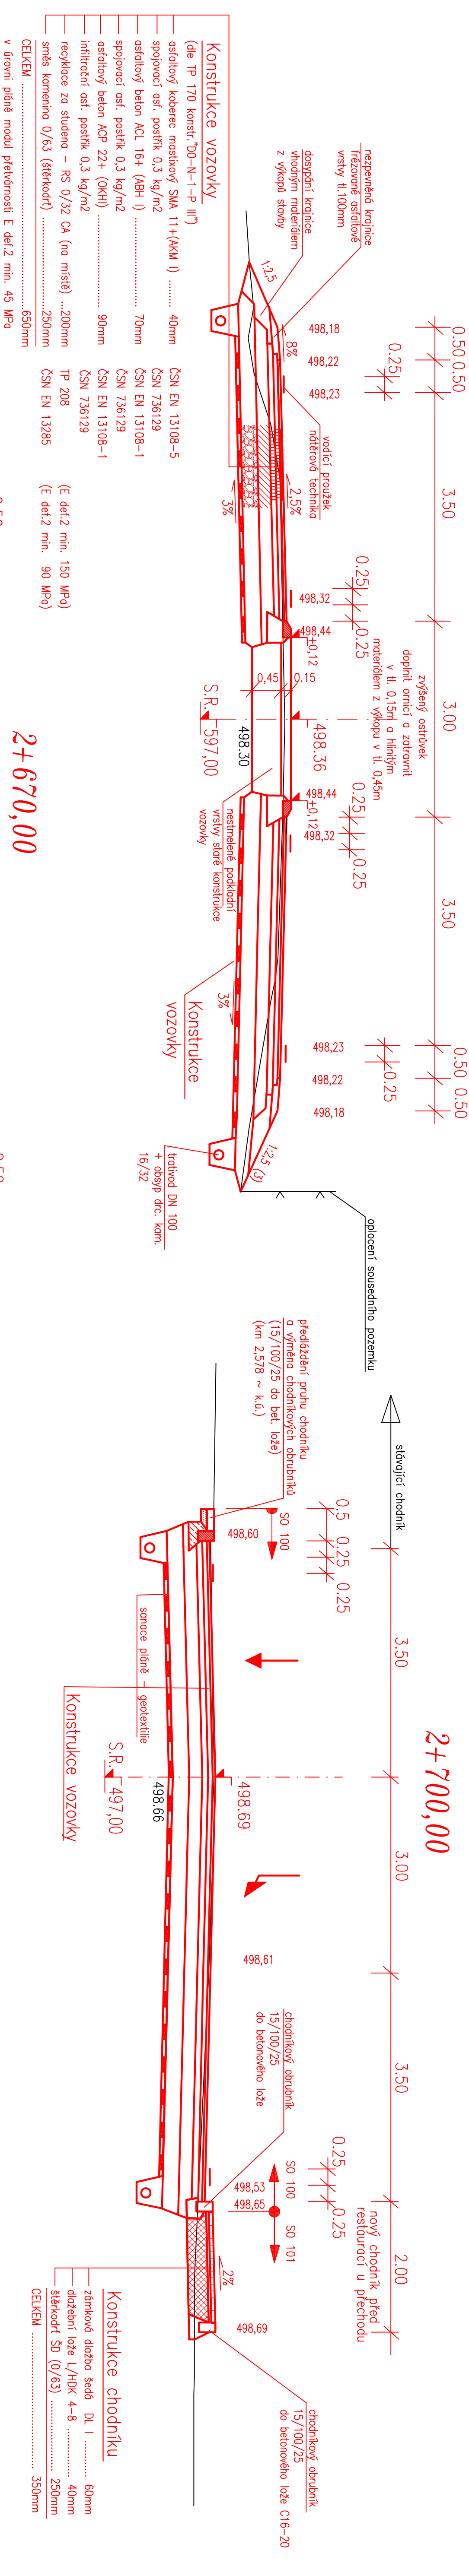

VZOROVÉ PŘÍČNÉ ŘEZY 1:50

0+160,00

 $2+300.0$ 

 Projekt servis Jičín s.r.o.	
Projekant: Ing. Janda Investor: KSSLK Číslo zakázky: 413/04	
Silnice II/293 - Studenec - Horka SO 100 - Komunikace	Vypracoval: Pavel Patrák Stupeň PD: PDPS Číslo arch.: 413/04/SO-100-1.2.3
VZOROVÉ PŘÍČNÉ ŘEZY	Datum: IV/2010 Formát A4: Měřítko: 1:500
1.2.3	Příloha č.: SO 100