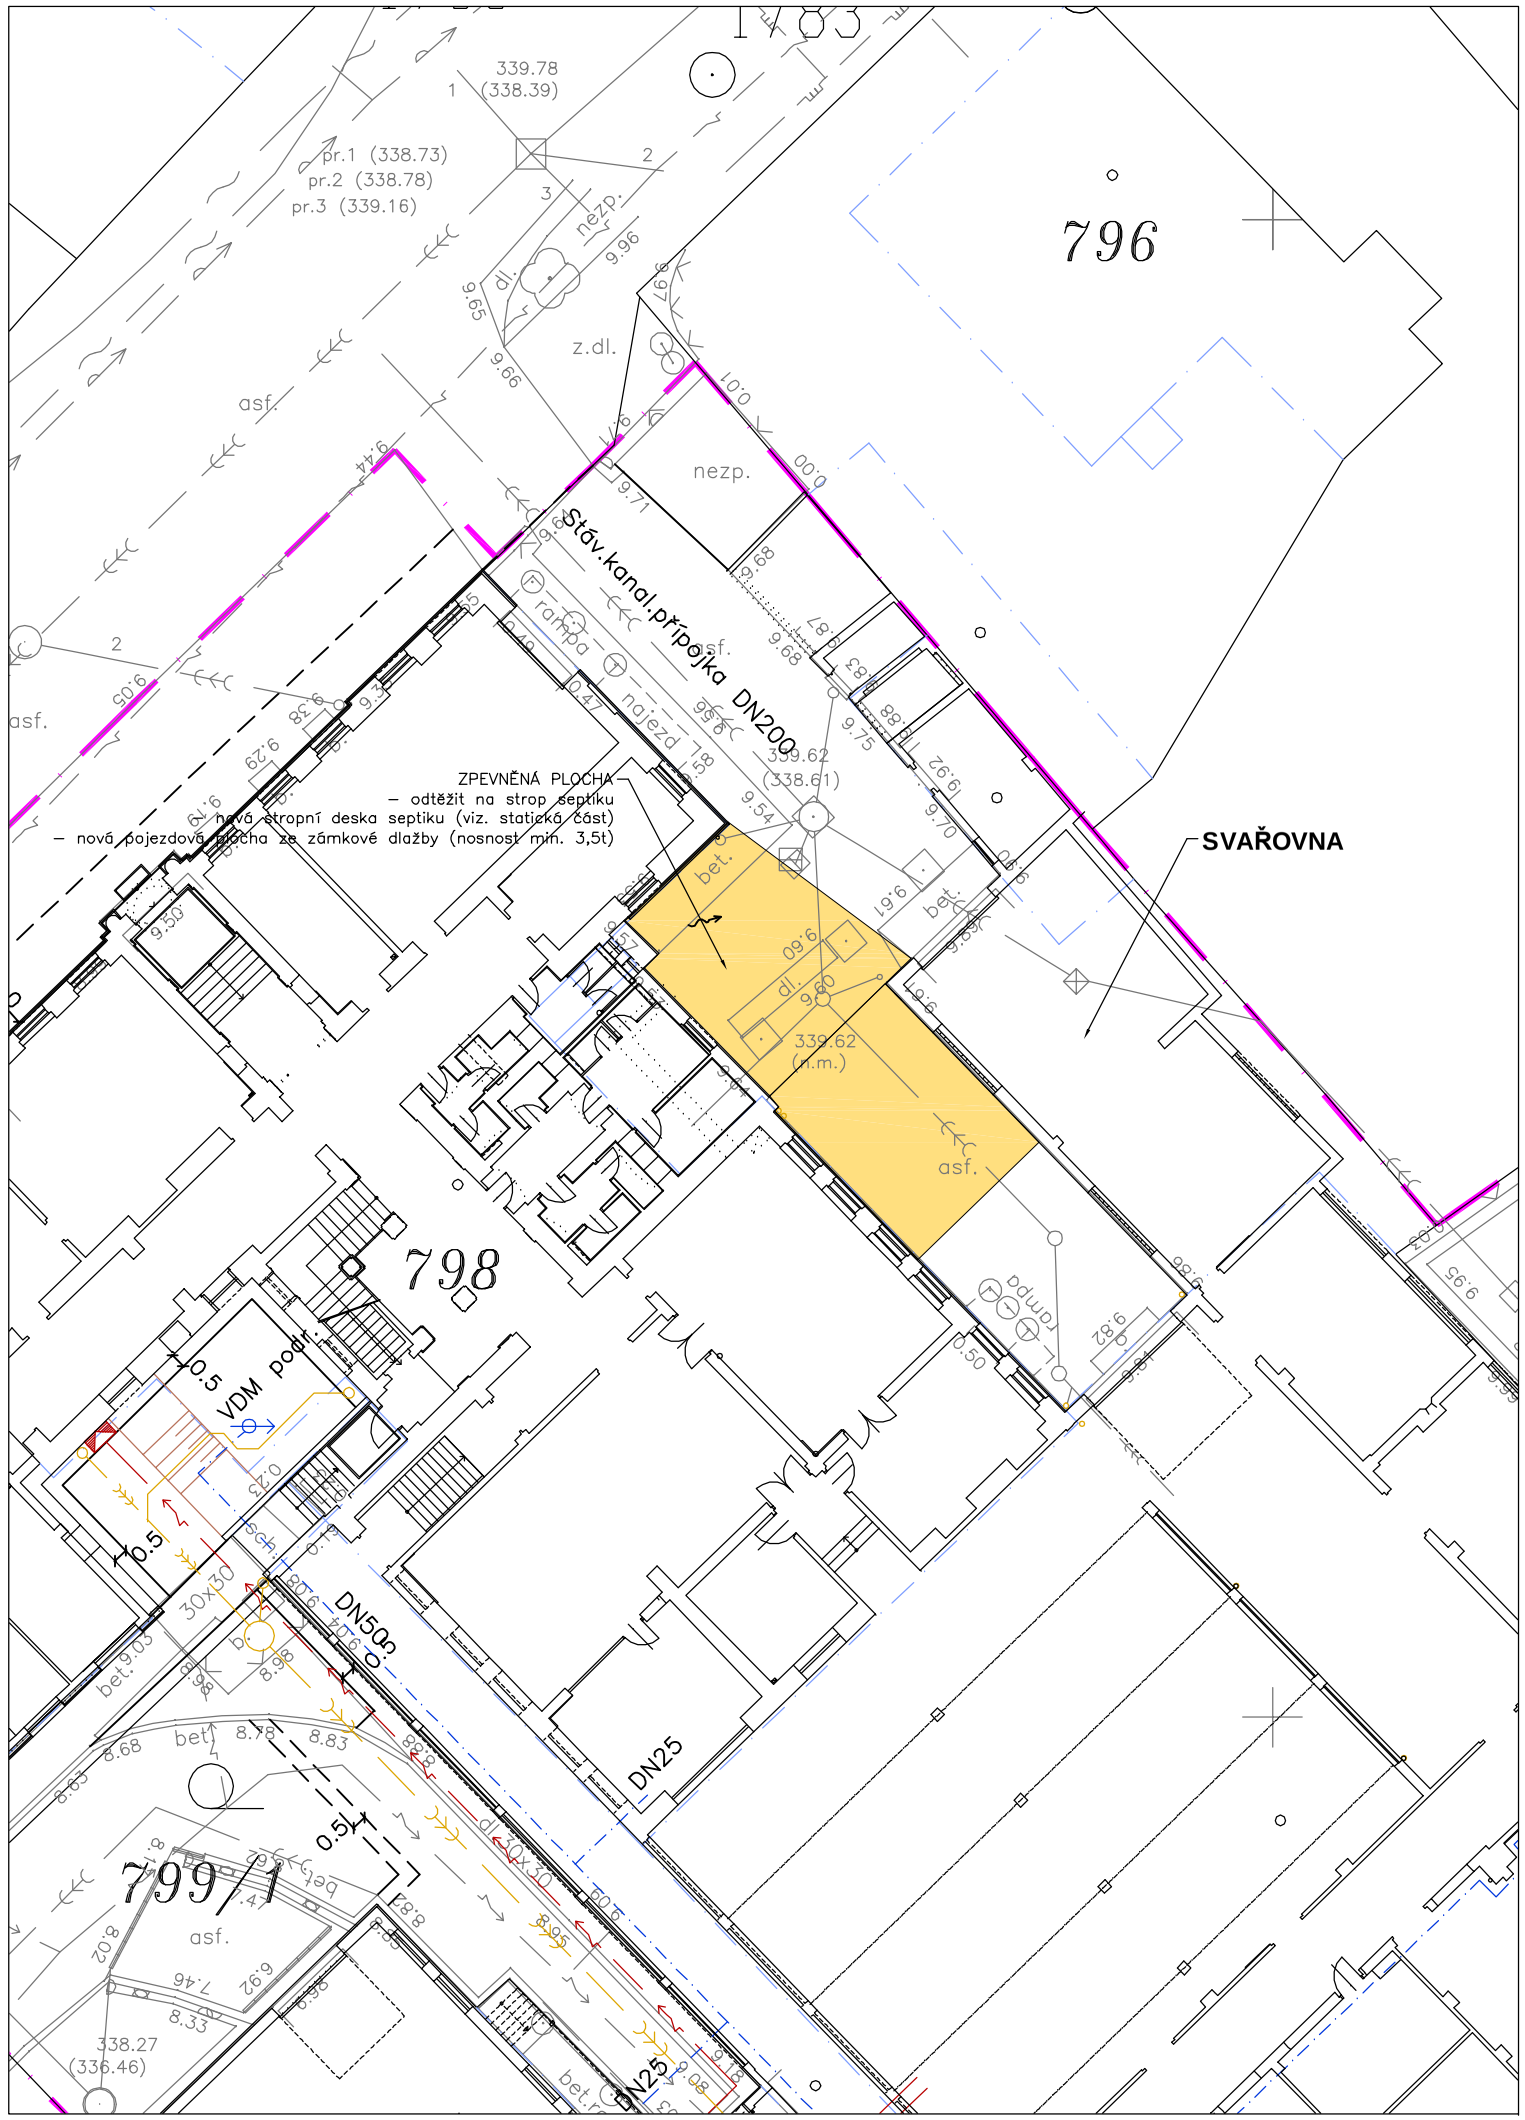

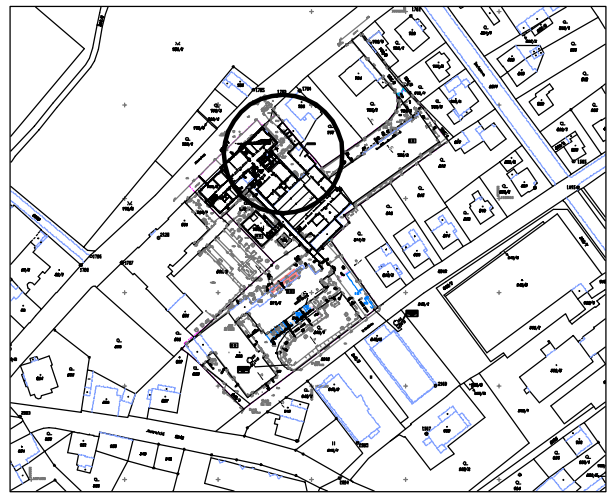

LEGENDA:

OZNAČENÍ

- POZEMKOVÁ HRANICE
- POZEMKOVÁ HRANICE – VNITŘNÍ KRESBA (SLUČKA)
- HRANICE STAVBY

KOORDINAČNÍ SITUACE

Ing. Filip MAREK
projektování staveb
inženýrská činnost

Kobylice 91
504 01 Nový Bydžov

Tel.: 604 990 795
filip_marek@centrum.cz
IČ: 873 82 105

ZMĚNA ČÍSLO	DATUM	NAHRAZUJE	NAHRAZENO	ZODPOVĚDNÝ PROJEKTANT

ZODPOVĚDNÝ PROJEKTANT	PROJEKTANT	HIP
ING. HLOUŠEK CSc	ING. MAREK	ING. HLOUŠEK CSc

INVESTOR: Vyšší odborná škola a Střední průmyslová škola Rychnov n.Kn., U Stadionu 1166

MERIDIN S R.O. info@meridin.cz
STAVEBNĚ – OBCHODNÍ SPOLEČNOST
Bří. Štefanů 238, 50003 Hradec Králové
tel.: 495406718 fax: 495406733

AKCE: **Rekonstrukce střechy - objekt č. 5 U Stadionu**		MÍSTO: RYCHNOV NAD KNĚŽNOU	ZAK. ČÍSLO: 1307
			DATUM: 06/2014
			MĚŘÍTKO: 1:250
OBJEKT: - –			DRUH DOKUMENTACE: DPS
ČÁST DOKUMENTACE: **C.**			PROFESE: - -
PŘÍLOHA: **KOORDINAČNÍ SITUACE**			ČÍSLO PŘÍLOHY: **C.3**

PDF vytvořeno zkušební verzí pdfFactory www.fineprint.cz