




ŘEZ 15-15

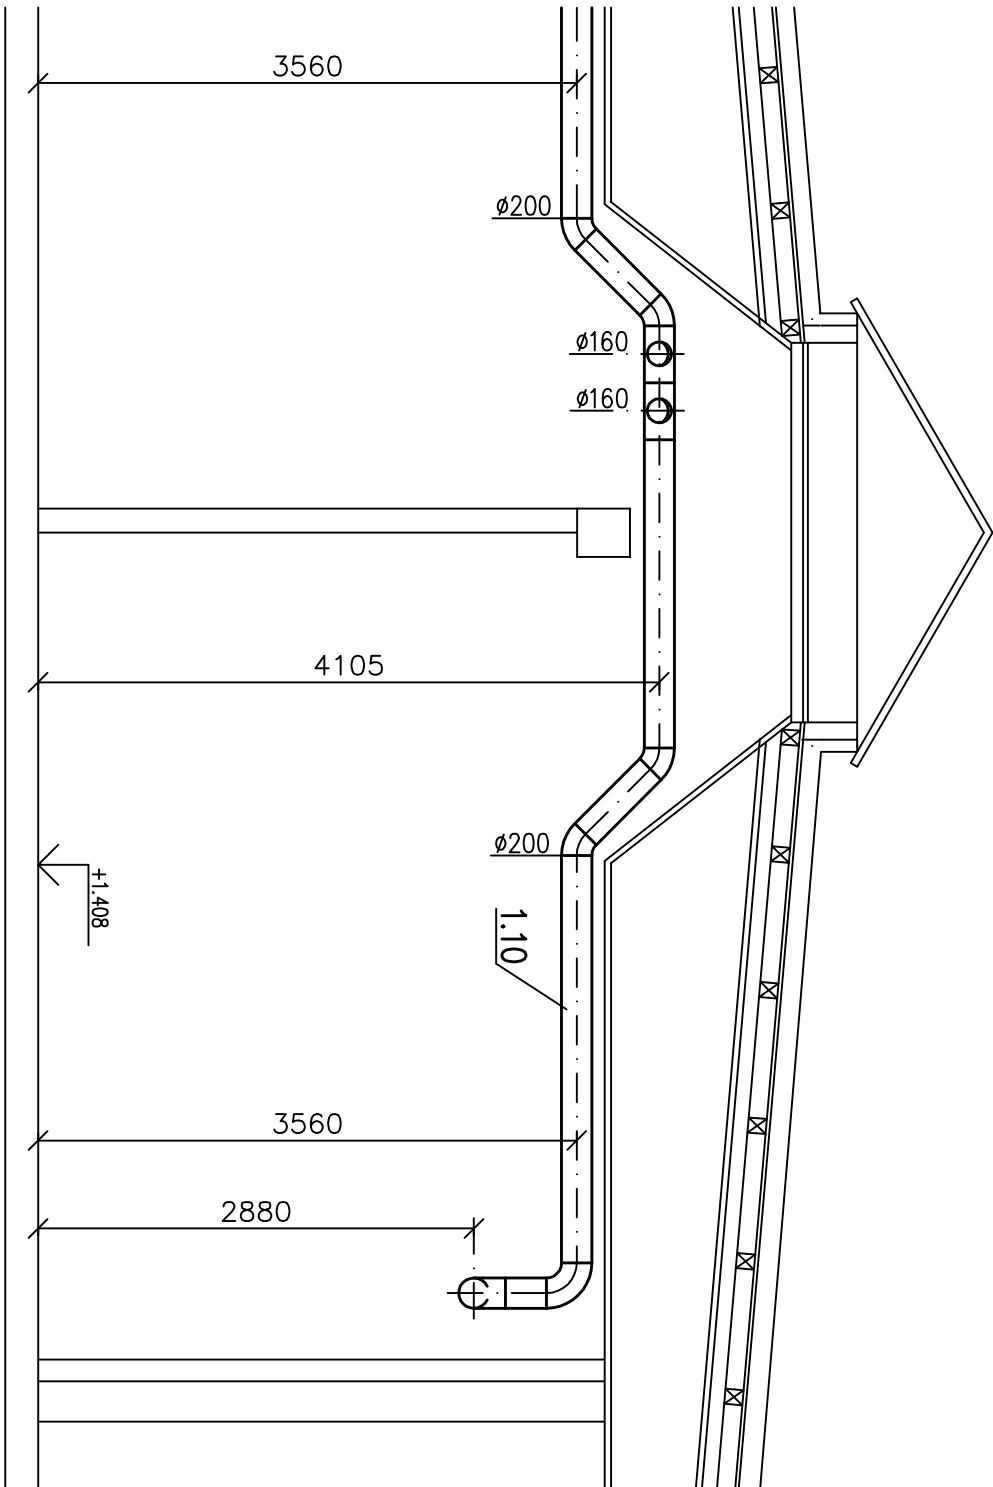

ŘEZ 16-16

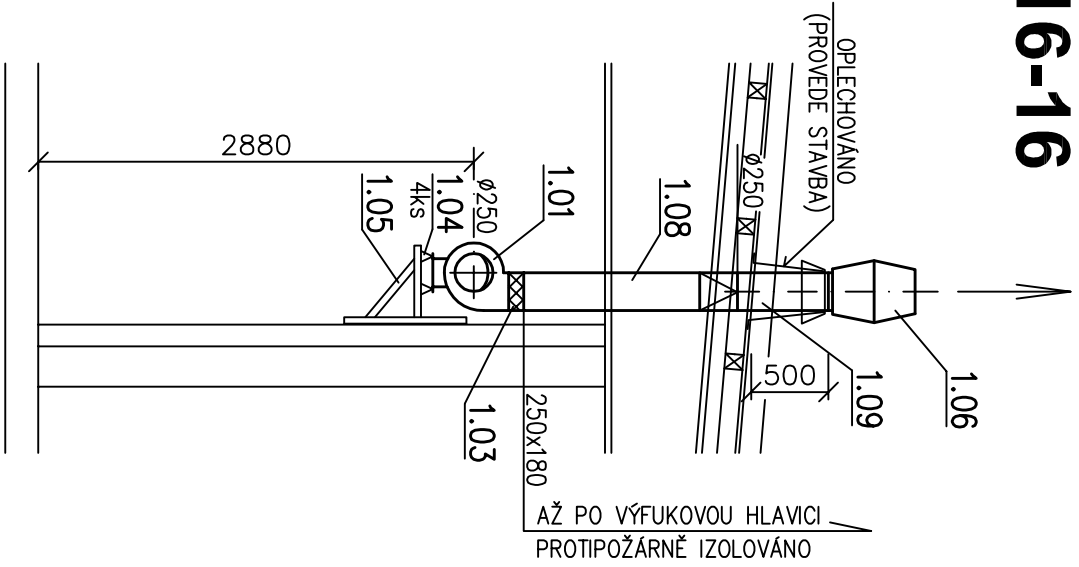

ŘEZ 17-17

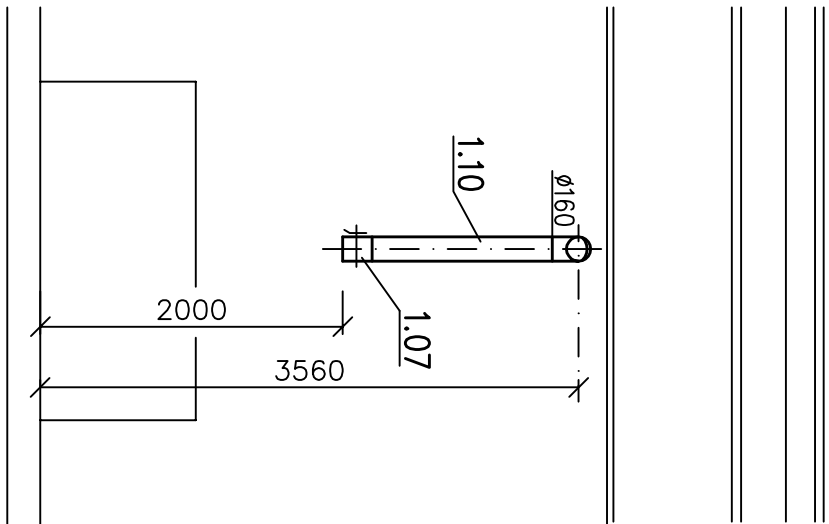

ZÁBĚHA ČÍSLO		DATAUM		NAHRAZUJE		NAHRAZENO		ZODPOVEDNÝ PROJEKTANT	
ZODPOVEDNÝ PROJEKTANT		PROJEKTANT		HP		ING. HLIOUSEK, CSc.		MERIDIN	
J.FOIST		J.FOIST				STAVBAŘE, ZODPOVEDNÝ SPRÁVCE		MERIDIN	
INVESTOR:		VÝBĚR odborné škola a střední odborná škola Píseňov n.kn U stadionu 118F		MÍSTO		PRŮJMOVÝ ÚM		ZÁK. ČÍSLO	
AKCE:		Rekonstrukce střechy - objekt č. 5		KŘÍŽOVÝ		KŘÍŽOVÝ		DATAUM	
OBJEKT:		-		-		-		01/2014	
OBJEKT:		-		-		-		1:50	
ČÁST DOKUMENTACE:		D.1.4		PROJEKT		ČÁST		VZDUCHOTECHNIKA	
PRŮJOM:		PUDORYS 1.MP		ČÍSLO		PRŮJOM		VZT-02	