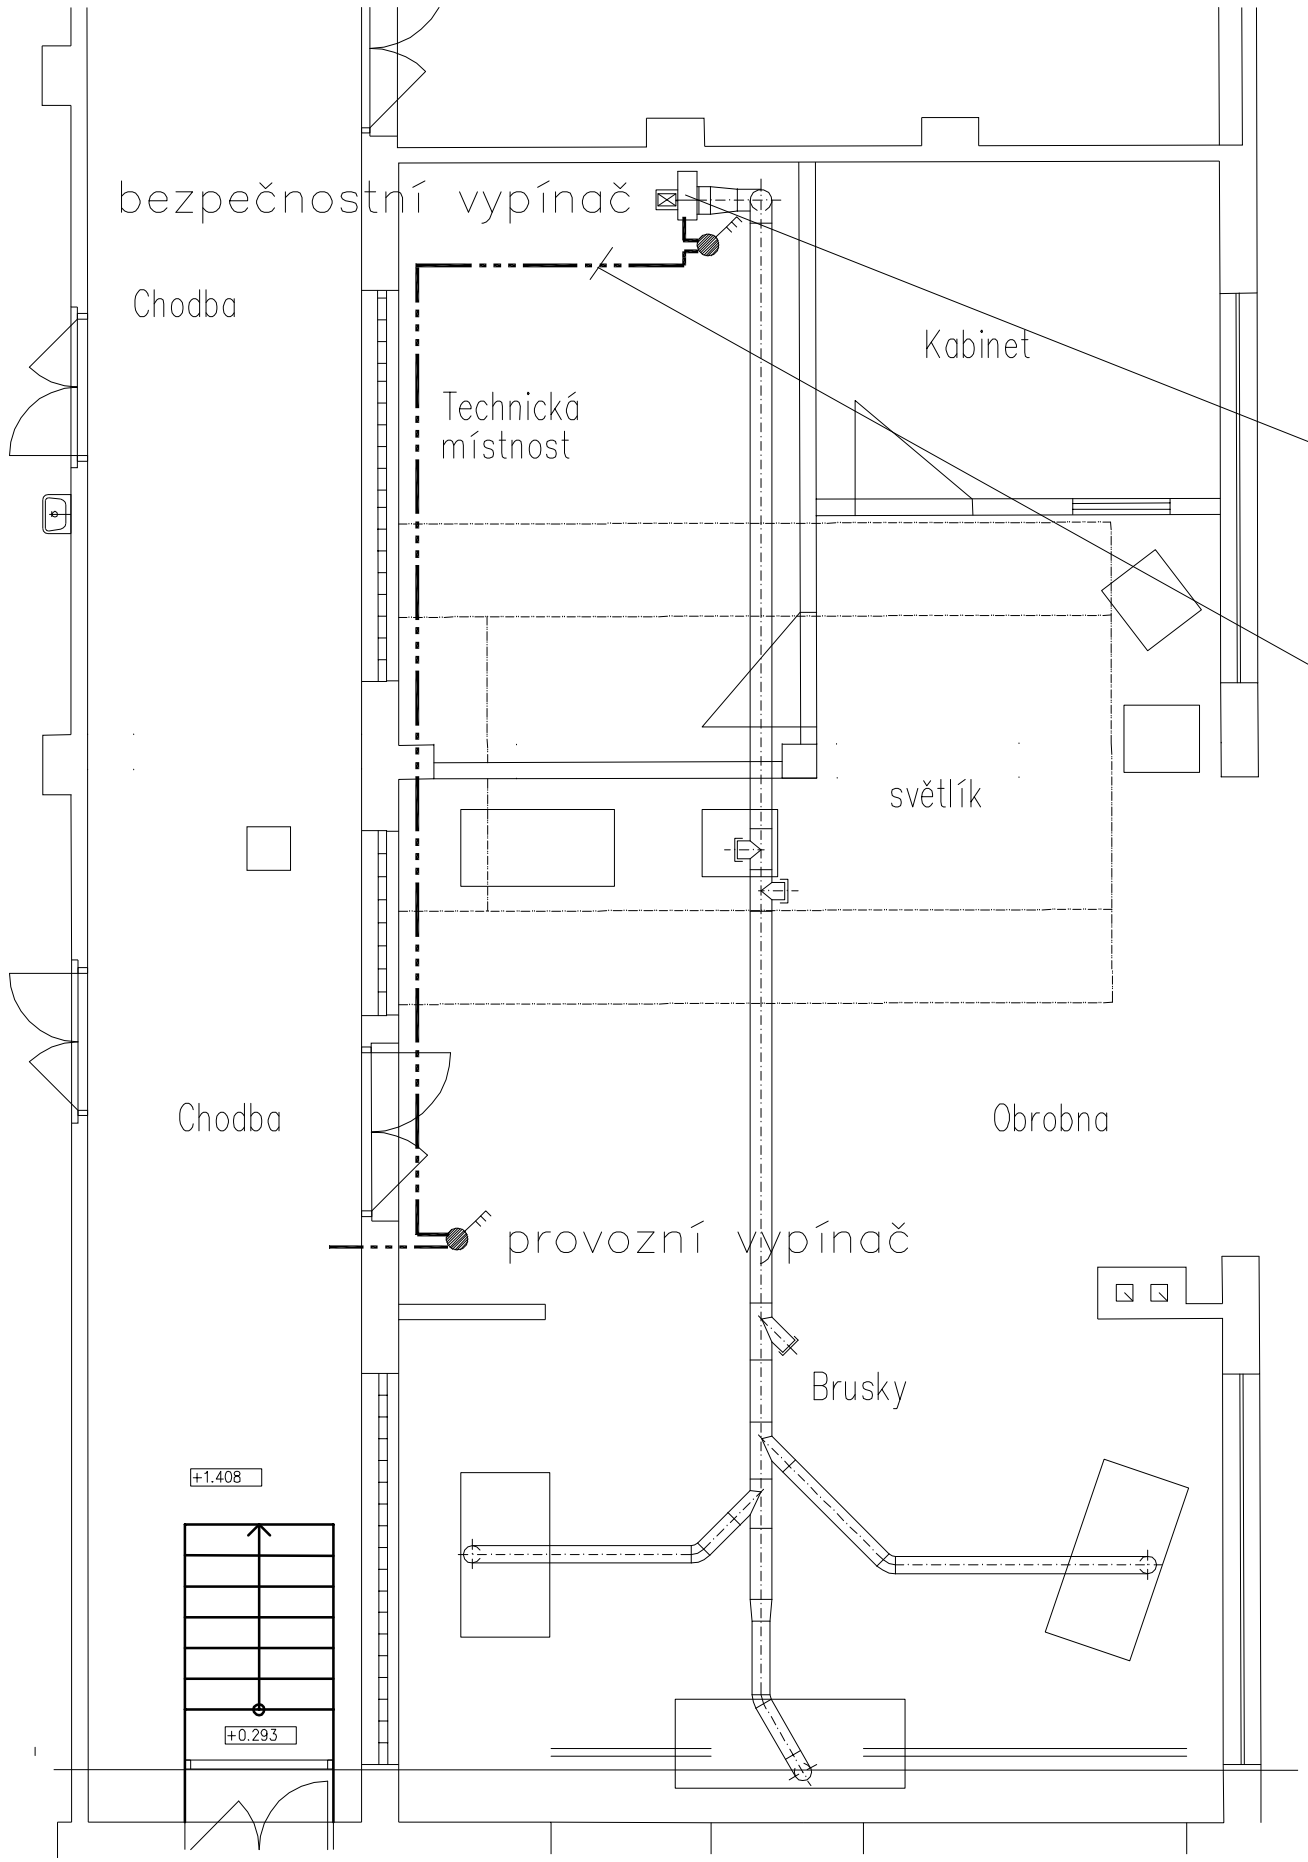


odsávací ventilátor 0,37 kW, 400 V

kabel CYKY 5J x 1,5

Napojit z nebližšího rozváděče

SDRUŽENÍ PROJEKTANTŮ ELEKTROTECHNIKŮ
Jižní 870
500 72 Hradec Králové 3
tel/fax 491 611 932

| č.zakázky SPE | V05/2014 |
|---|---|

| ZMĚNA ČÍSLO | DATUM | NAHRAZUJE | NAHRAZENO | ZODPOVĚDNÝ PROJEKTANT |
|---|---|---|---|---|
| | | | | |

| ZODPOVĚDNÝ PROJEKTANT | PROJEKTANT | HIP |
|---|---|---|
| Petr Vodička | Petr Vodička | ING. HLOUŠEK CSc |

MERIDIN s.r.o.
STAVEBNĚ – OBCHODNÍ SPOLEČNOST
info@meridin.cz
Brí. Štefanů 238, 50003 Hradec Králové
tel.: 495406718 fax: 495406733

INVESTOR:

| AKCE: | MÍSTO | ZAK. ČÍSLO | XXXX |
|---|---|---|---|
| **Rekonstrukce střechy - objekt č. 5 U Stadionu** | RYCHNOV NAD KNĚŽNOU | DATUM | 03/2014 |
| | | MĚŘÍTKO | – – – |
| OBJEKT: - – | | DRUH DOKUMENTACE | DPS |
| ČÁST DOKUMENTACE: **D.1.4c** | | PROFESE | **ČÁST elektroinstalace** |
| PŘÍLOHA: napojení ventilátoru | | ČÍSLO PŘÍLOHY | **D.1.4C-EL 5** |

PDF byl vytvořen zkušební verzí FinePrint pdfFactory Pro www.fineprint.cz