SITUACE STÁVAJÍCÍHO STAVU
1: 350

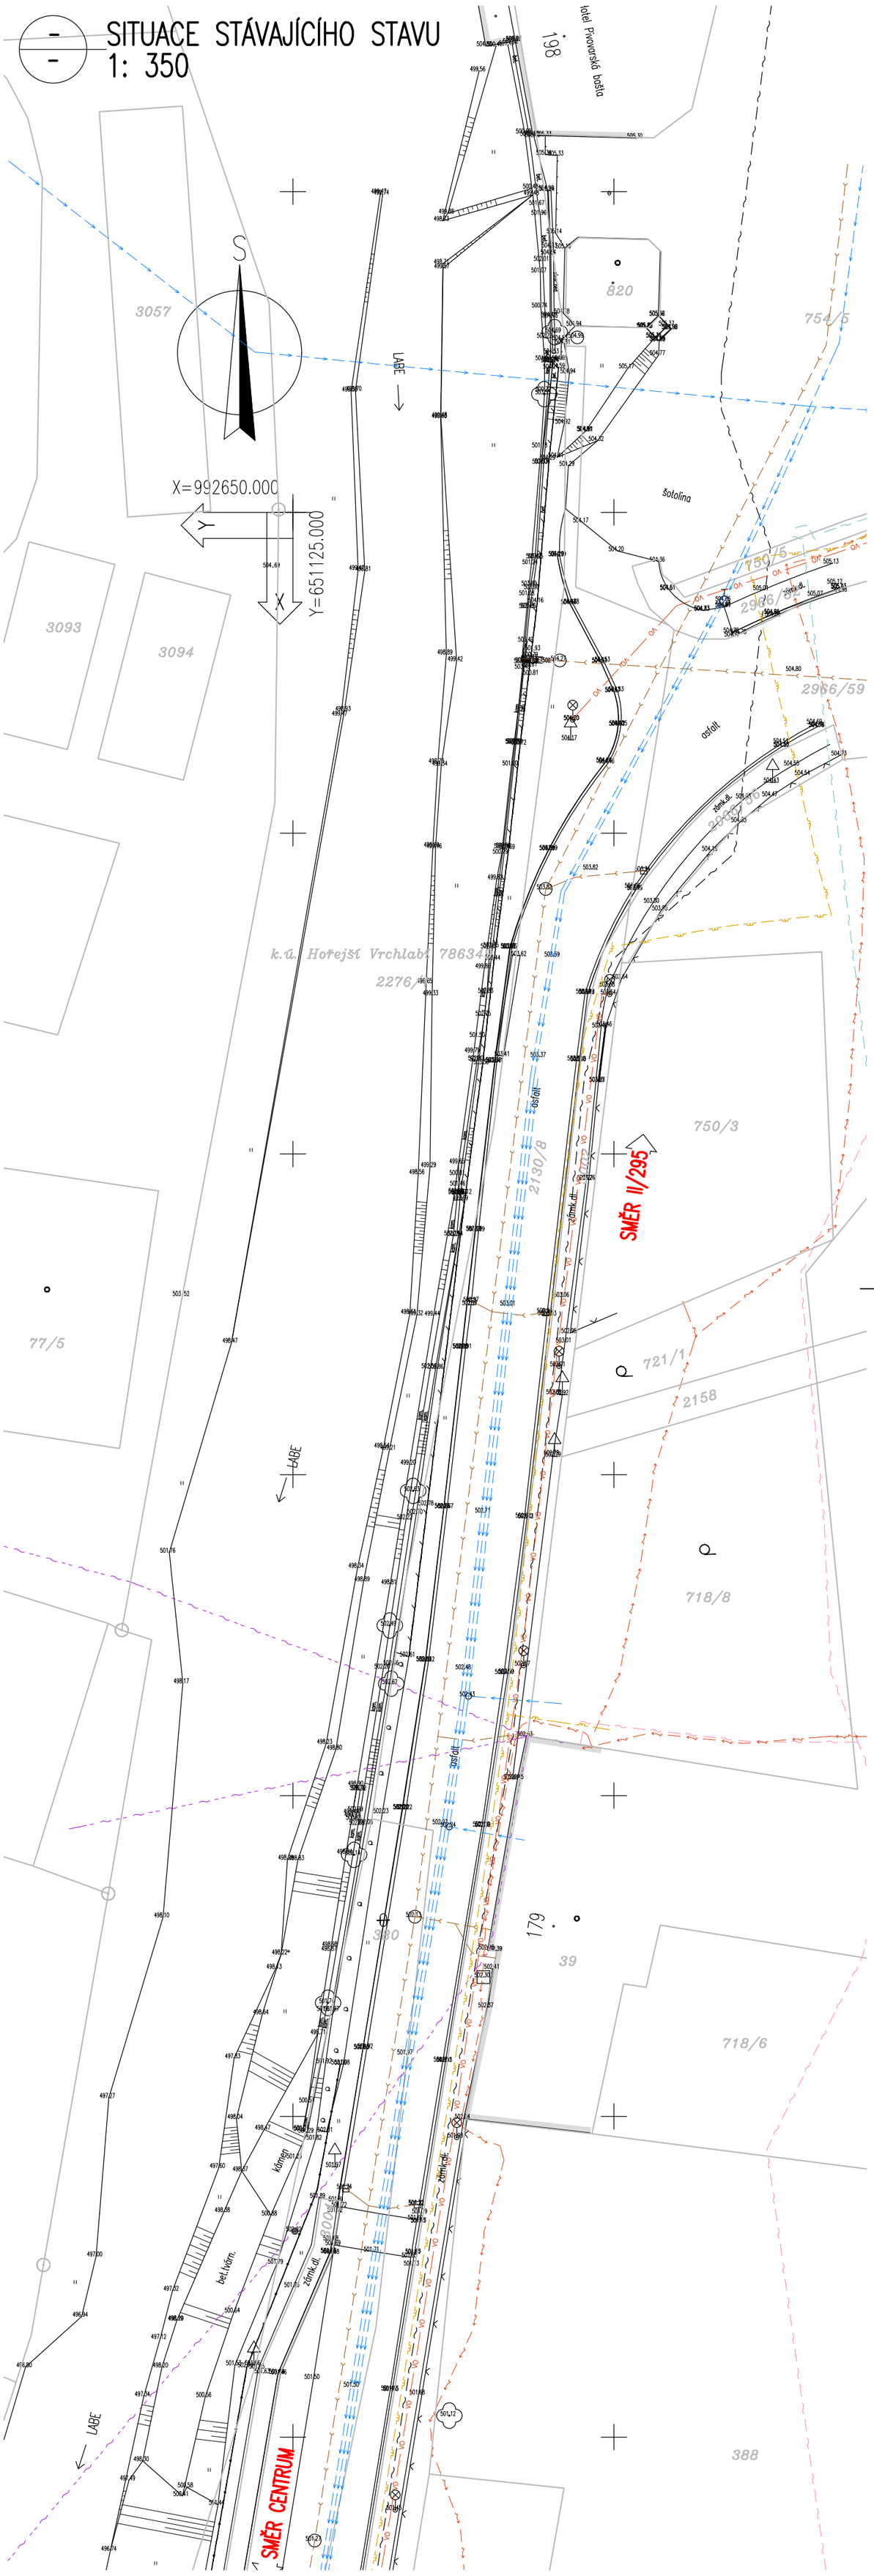

LEGENDA STÁVAJÍCÍCH INŽENÝRSKÝCH SÍTÍ:

- PODZEMNÍ SDĚLOVACÍ VEDENÍ – CETIN a.s. – ZAMĚŘENÝ PRŮBĚH OPTICKÉHO KABELU
- PODZEMNÍ SDĚLOVACÍ VEDENÍ – CETIN a.s. – ZAMĚŘENÝ PRŮBĚH METALICKÉHO KABELU
- NADZEMNÍ SDĚLOVACÍ VEDENÍ – CETIN a.s.
- PODZEMNÍ SDĚLOVACÍ VEDENÍ – CETIN a.s. – NEZAMĚŘENÝ PRŮBĚH OPTICKÉHO KABELU
- PODZEMNÍ SDĚLOVACÍ VEDENÍ – CETIN a.s. – NEPROVOZOVANÉ SÍTĚ
- RADIOVÉ SÍTĚ – CETIN a.s.
- ELEKTRICKÉ VEDENÍ NN PODZEMNÍ – ČEZ DISTRIBUCE a.s.
- ELEKTRICKÉ VEDENÍ VN NADZEMNÍ – ČEZ DISTRIBUCE a.s.
- VODOVODNÍ ŘAD – Městské Vodovody a Kanalizace Vrchlabí
- KANALIZACE – Městské Vodovody a Kanalizace Vrchlabí
- VEDENÍ VEŘEJNÉHO OSVĚTLENÍ – Služby města Vrchlabí
- NTL PODZEMNÍ PLYNOVOD – GridServices, s.r.o.

LEGENDA STÁVAJÍCÍHO STAVU:

- HRANY PLOCH, BUDOV, ROZHRANÍ POVRCHŮ, KULTUR ATD.
- ZAMĚŘENÉ BUDOVY
- HRANICE KATASTRU
- OR. ZÁKRES HRANIC POZEMKŮ DLE KN
- 146/15 ČÍSLA POZEMKŮ DLE KN

MĚŘÍTKO:

1:350

m 3,5 7,0 10,5 14,0 17,5

C.
DUR+DSP+PDPS

SOUŘADNICOVÝ SYSTÉM: S-JTSK
VÝŠKOVÝ SYSTÉM: BpV

KRESLIL:	MILOŠ BEDNÁŘ, DiS.		MDS PROJEKT FÖRSTEROVA 175, 566 01 VYSOKÉ MÝTO EMAIL.: MDS@MDSPROJEKT.CZ
ZPRACOVAL:	MILOŠ BEDNÁŘ, DiS.		
TECHNICKÁ KONTROLA:	ING. JAN BURSA		
ZODPOVĚDNÝ PROJEKTANT:	ING. JAN BURSA		
HLAVNÍ PROJEKTANT:	ING. JAN BURSA		
KRAJ: KRÁLOVÉHRADECKÝ	OKRES: TRUTNOV	OBEC: VRCHLABÍ	
INVESTOR: Královéhradecký kraj, Pivovarské náměstí 1245, 500 03 Hradec Králové			
AKCE: III/28624 VRCHLABÍ, OPĚRNÁ ZEĎ V KM 10,460			
OBJEKT: C. SITUAČNÍ VÝKRESY			
OBSAH: SITUACE STÁVAJÍCÍHO STAVU			

STUPEŇ:	DUR+DSP+PDPS
ZAK.ČÍSLO:	1668-17-3
ARCHIVNÍ ČÍSLO:	1668
DATUM:	01/2018
FORMÁT:	4 A4
MĚŘÍTKO:	1:350
ČÍSLO SOUPRAVY:	ČÍSLO PŘÍLOHY: C.2.