


# ŘEZ

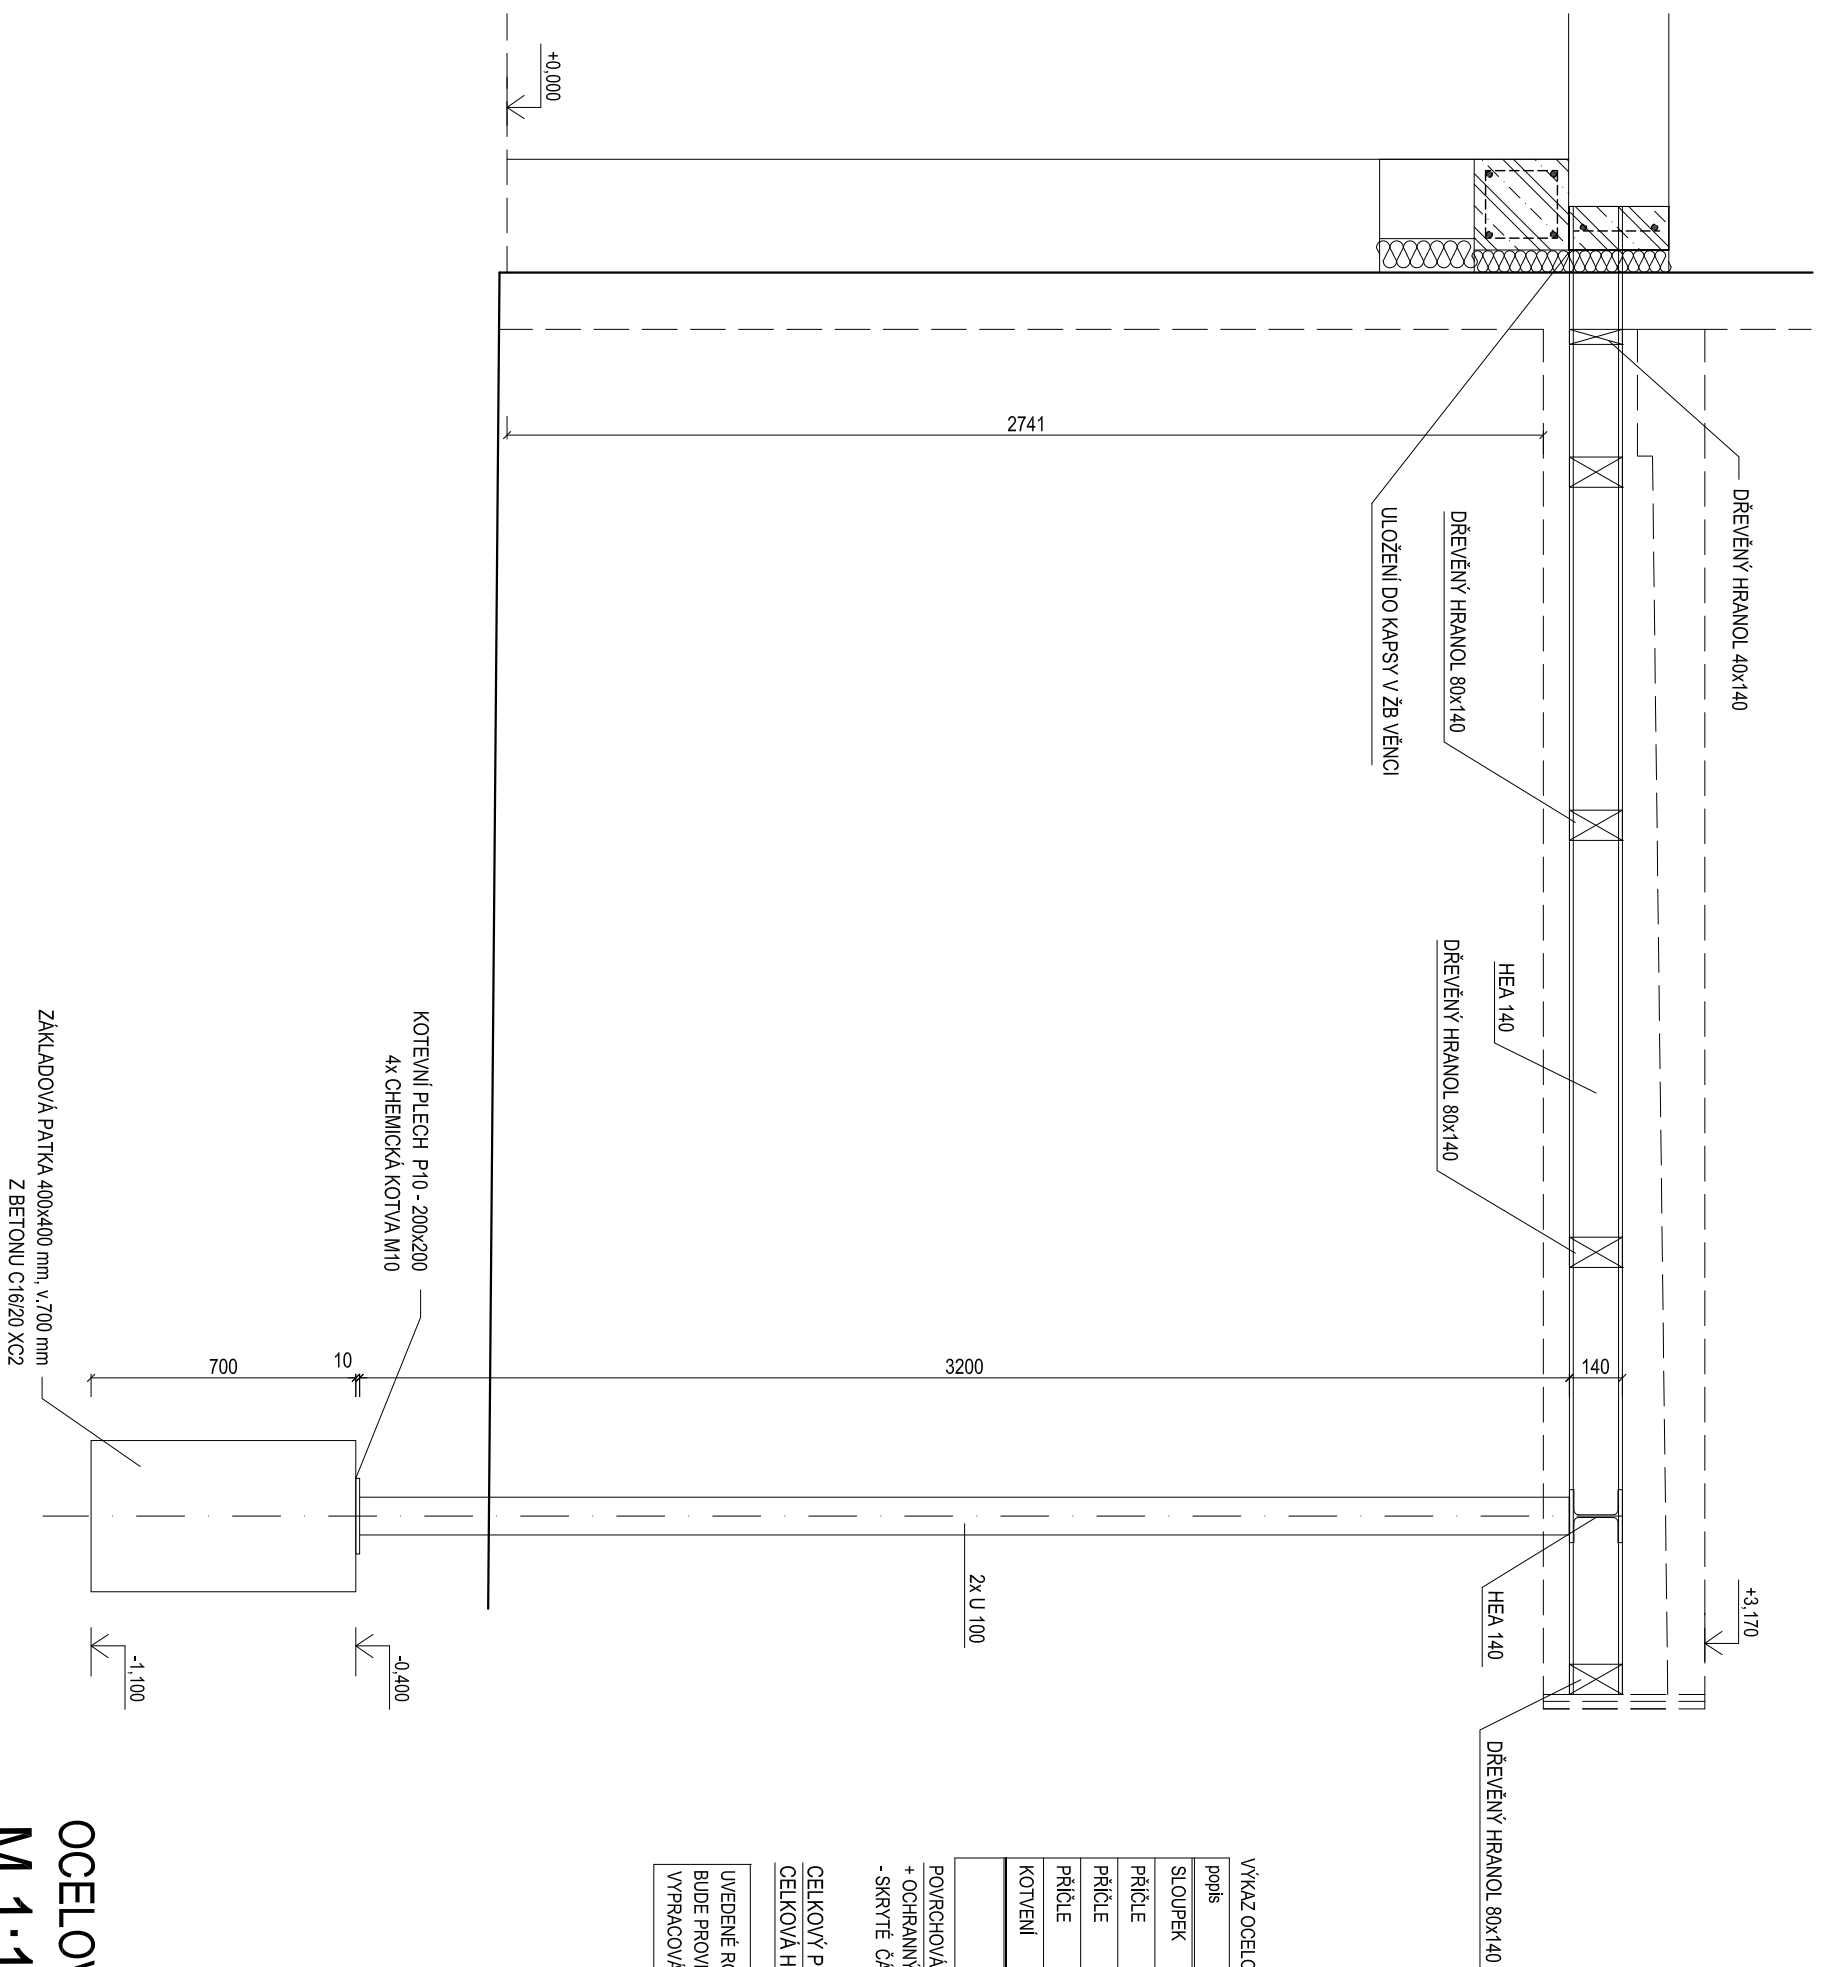

VÝKAZ OCELOVÝCH PRVKŮ NA 1 KUS VÝROBKU:

popis	rozměr	ks	m(m <sup>2</sup> )	kg/m(m <sup>2</sup> )	kg
SLOUPEK	U 100	6	3,20	10,60	203,5
PŘÍČLE	UPE 140	2	3,935	14,50	114,1
PŘÍČLE	HEA 140	3	3,935	24,7	291,6
PŘÍČLE	HEA 140	1	11,9	24,7	293,9
KOTVENÍ	200 x 10	3	0,2	15,70	9,45
913 kg + 10% na pomocné konstrukce a kotvení					1004 kg

POVRCHOVÁ ÚPRAVA - VIDITELNÉ ČÁSTI KONSTRUKCE ŠOPOVÁNÍ, ŽÁROVÉ ZINKOVÁNÍ  
+ OCHRANNÝ NÁTĚR (1x základní, 2x vrchní), RAL 7037  
- SKRYTÉ ČÁSTI KONSTRUKCE - ŽÁROVÉ ZINKOVÁNÍ

CELKOVÝ POČET KUSŮ: 1 ks  
CELKOVÁ HMOTNOST OCELI: 1004 kg

UVEDENÉ ROZMĚRY VÝROBKŮ JSOU POUZE ORIENTAČNÍ. PŘED VÝROBOU  
BUDE PROVEDENO PŘESNÉ ZAMĚŘENÍ STAVEBNÍCH KONSTRUKCÍ A  
VYPRACOVÁNA PODROBNÁ DILENSKÁ DOKUMENTACE.

OCELOVÁ KONSTRUKCE PŘÍSTŘEŠKU NAD TERASOU  
M 1:10 VÝROBEK Z/8