




SITUACE

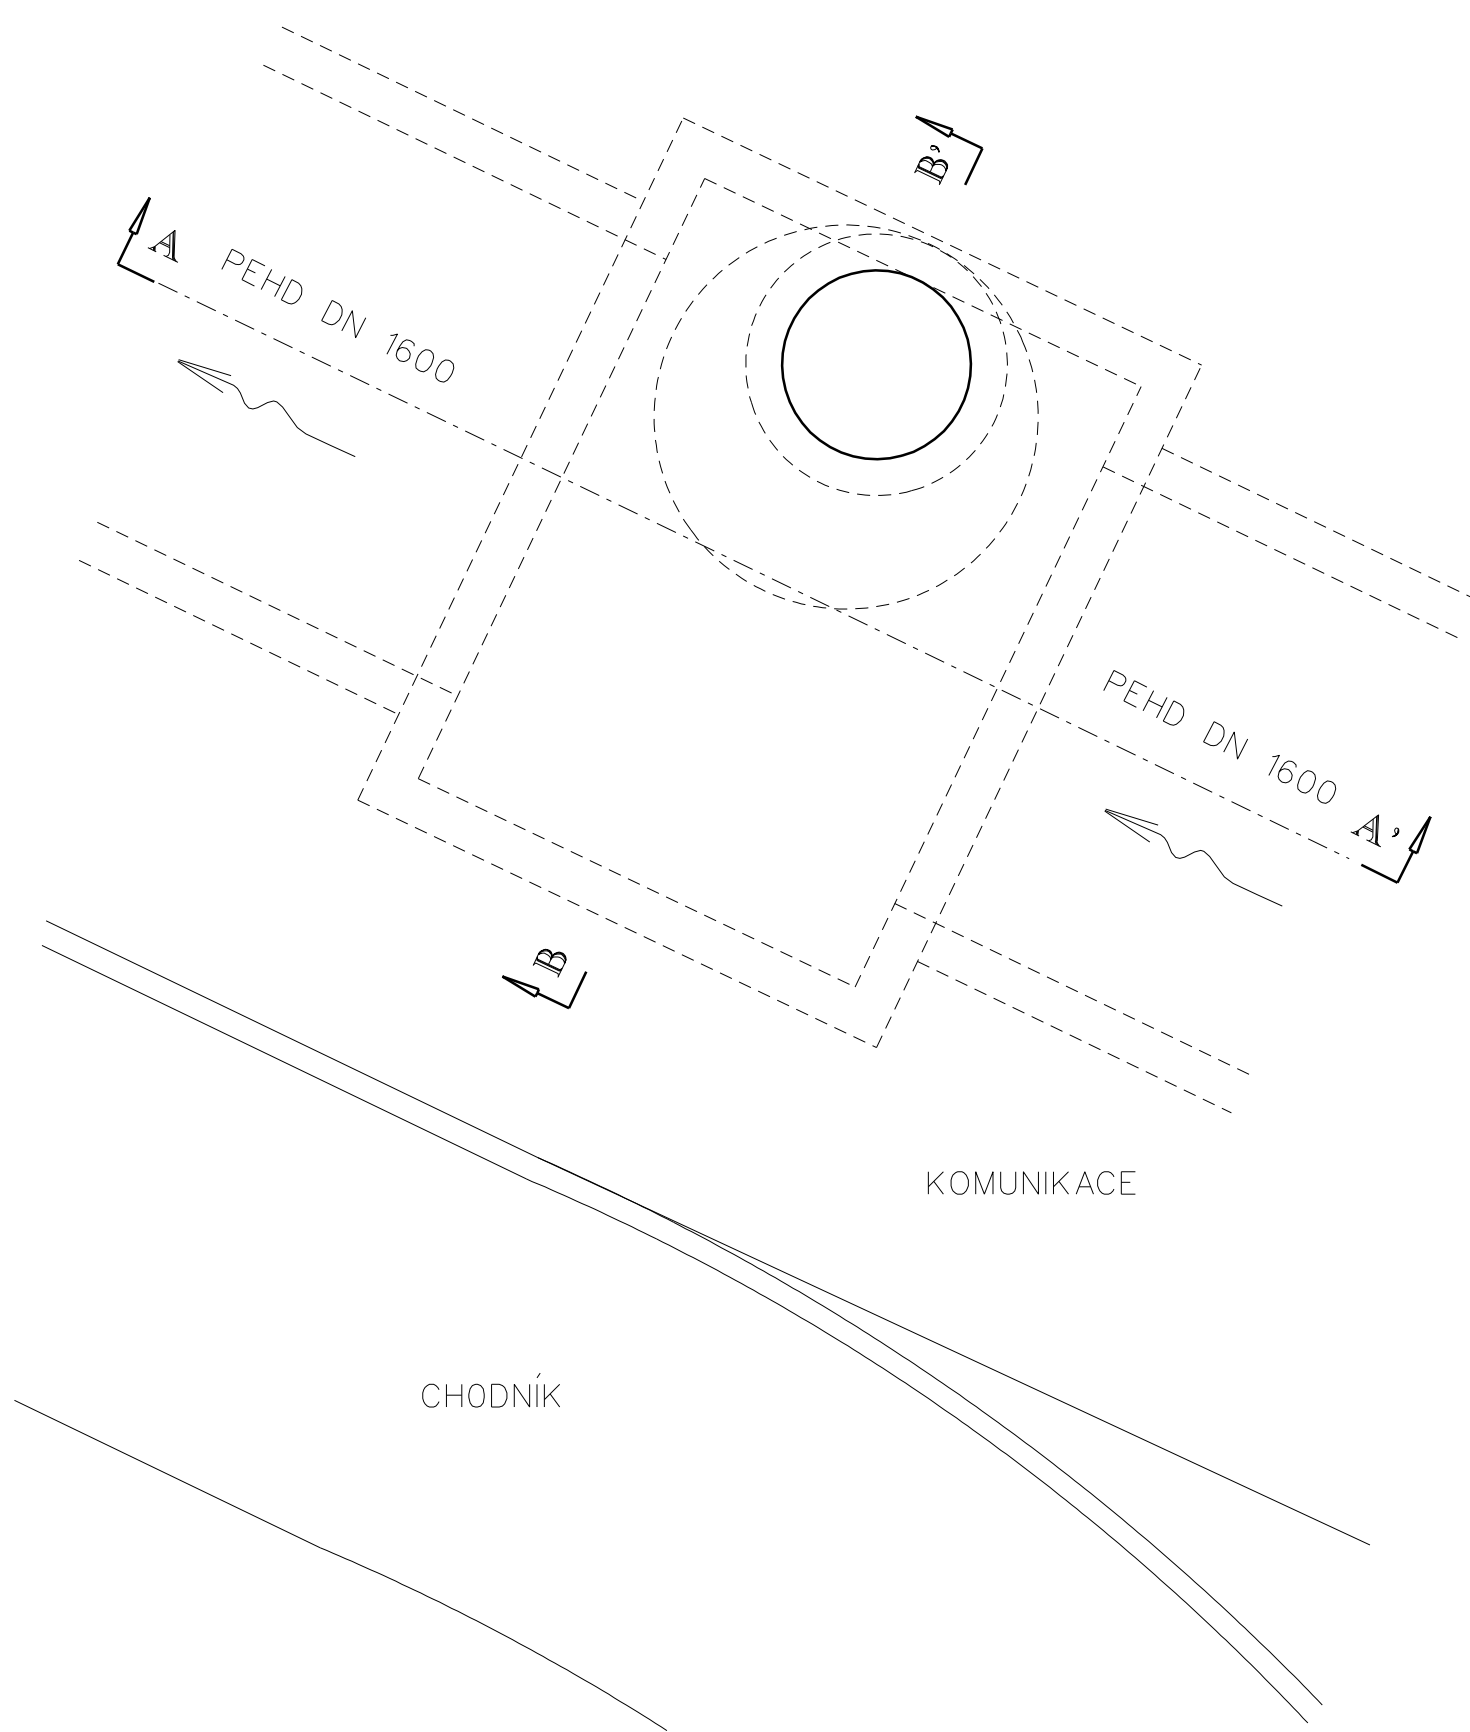


ŘEZ A-A'

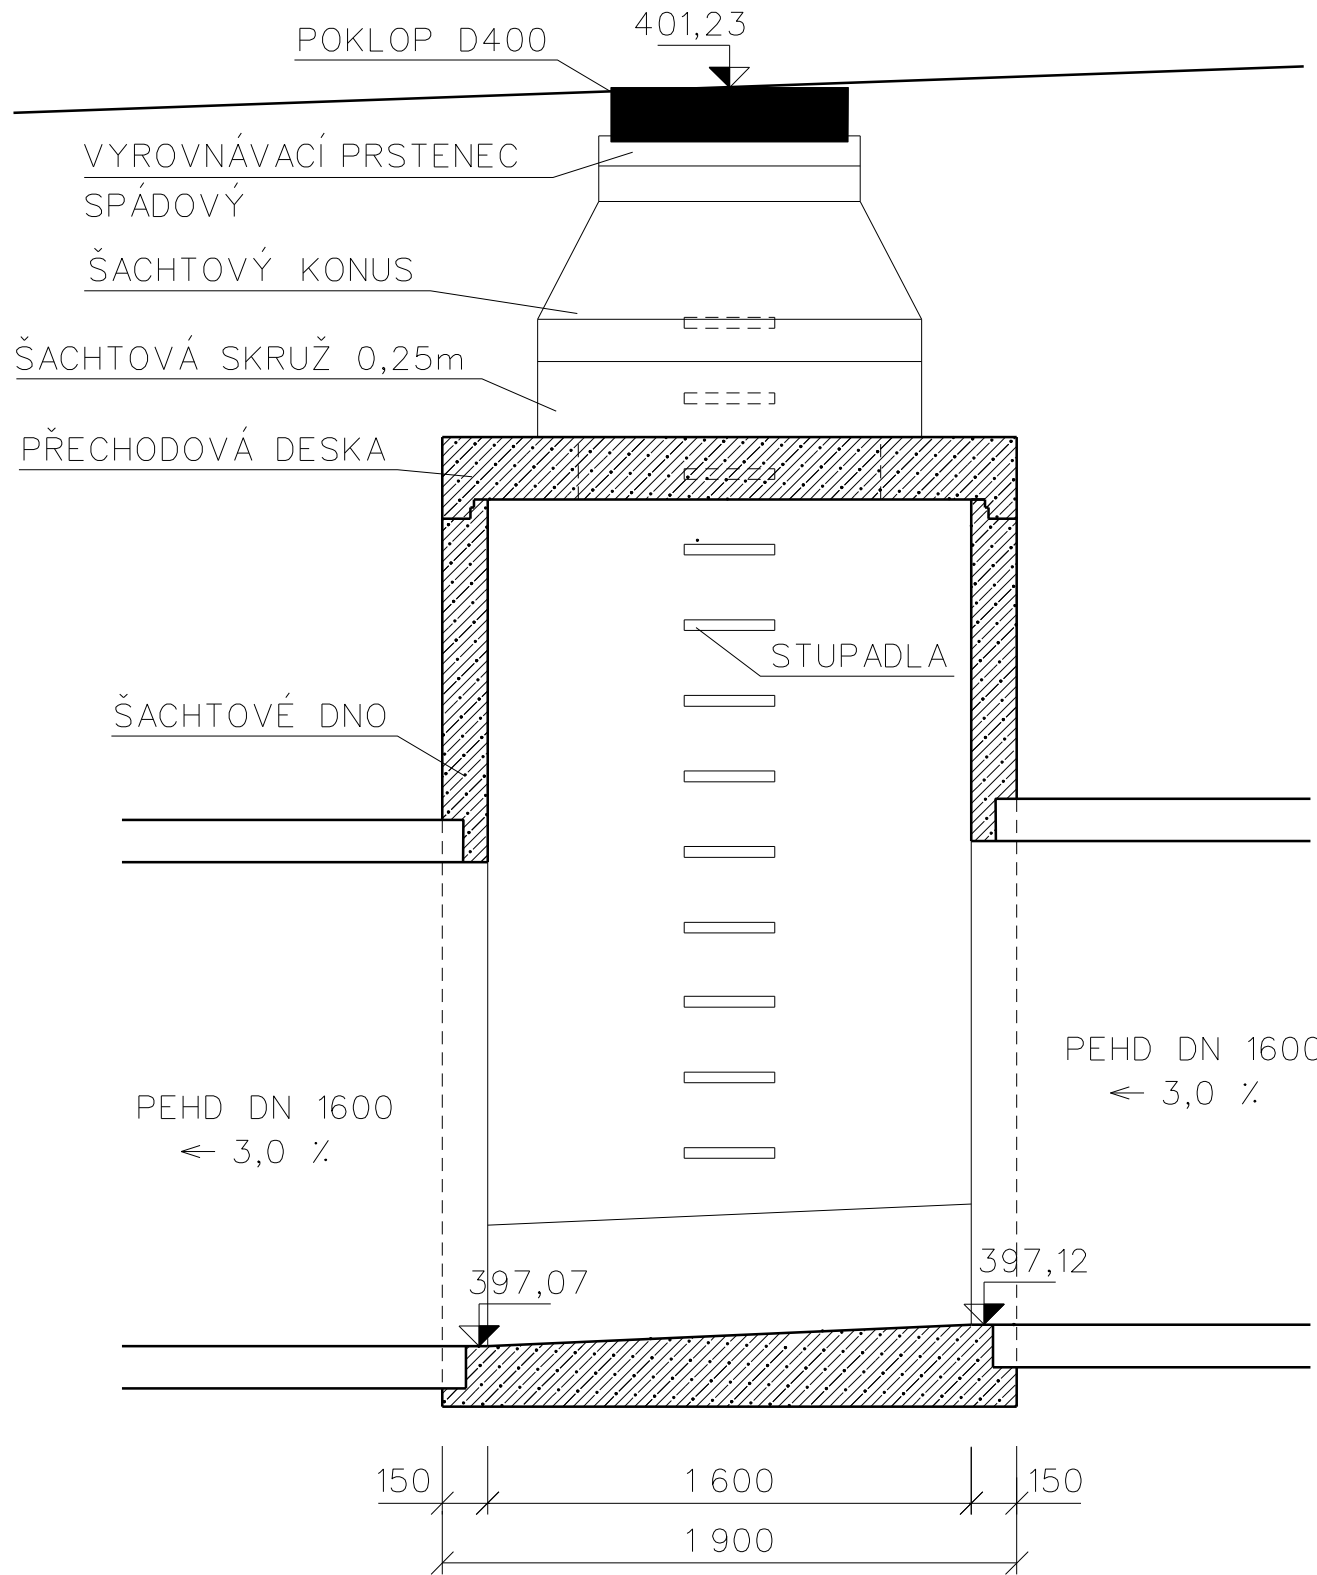

ŘEZ B-B'

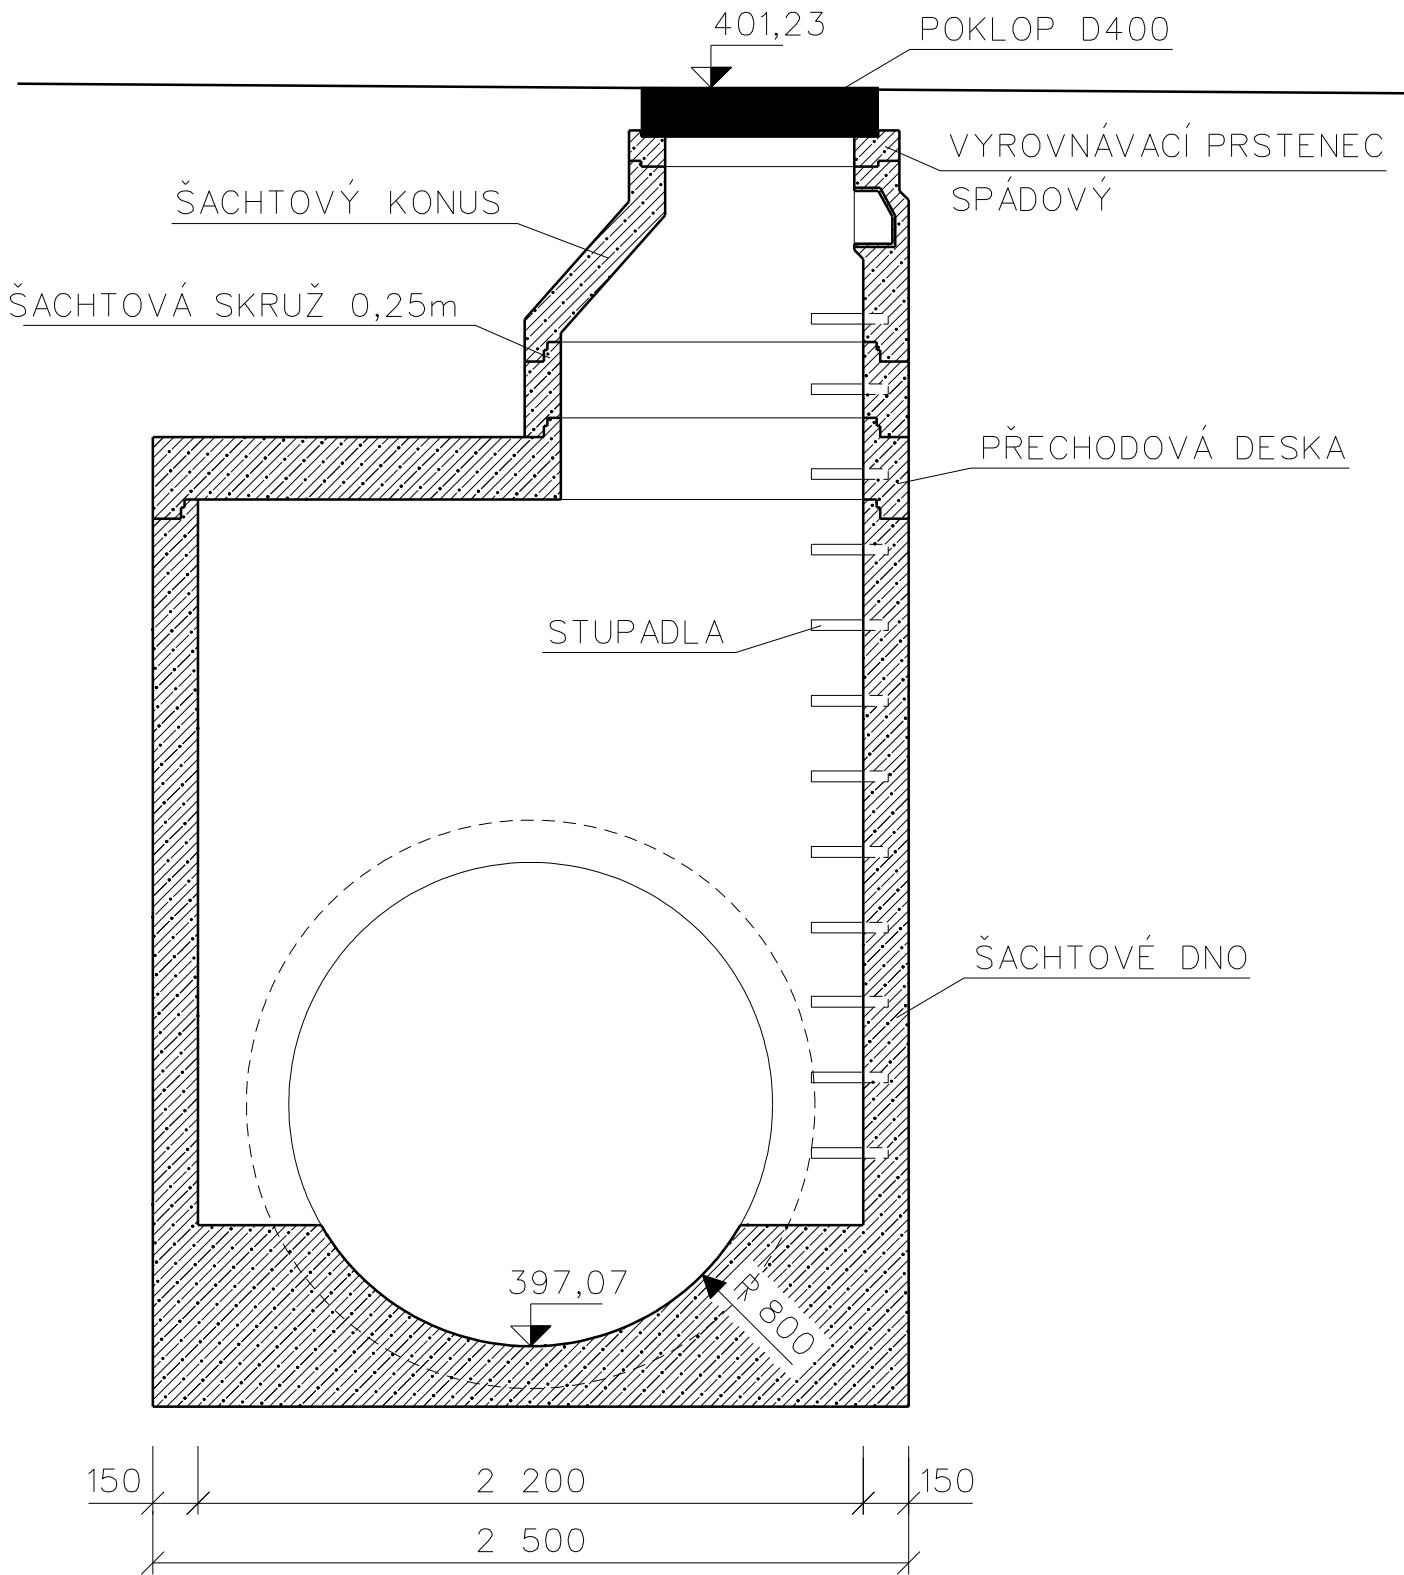

PŮDORYS

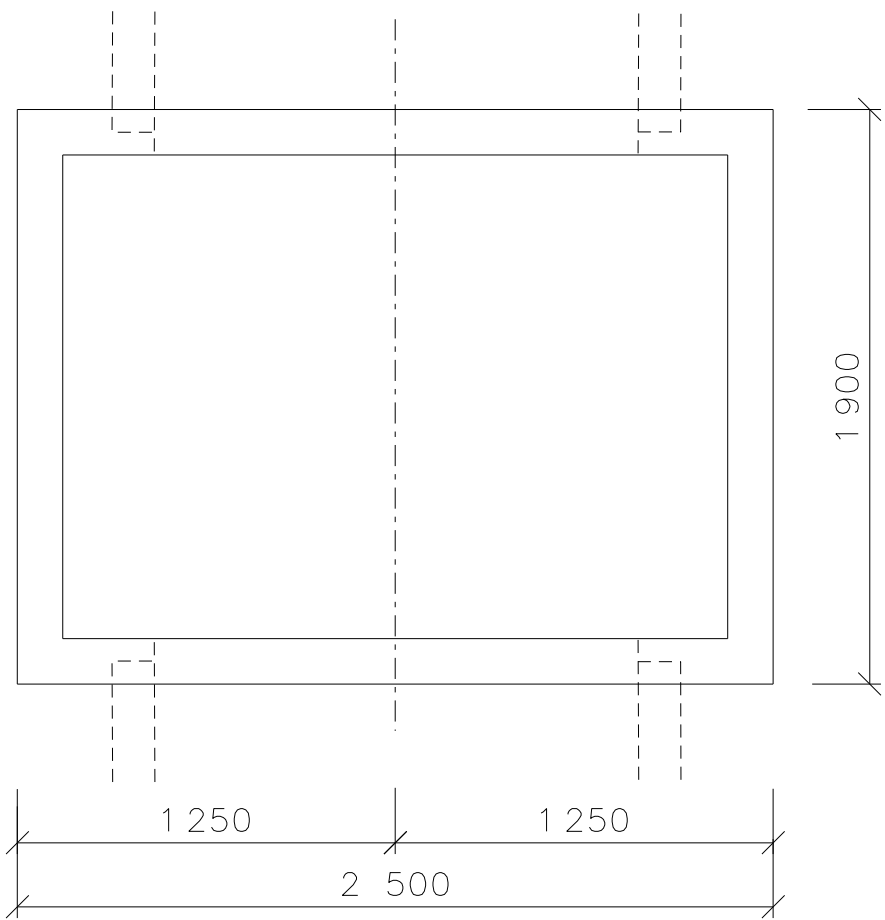

ŠACHTA Š4 JE NAVRŽENA JAKO PREFABRIKOVANÁ
ATYPICKÁ (TVAR OBDELNÍK).
ŠACHTA BUDE OSAŽENA STUPADLY.