




SITUACE

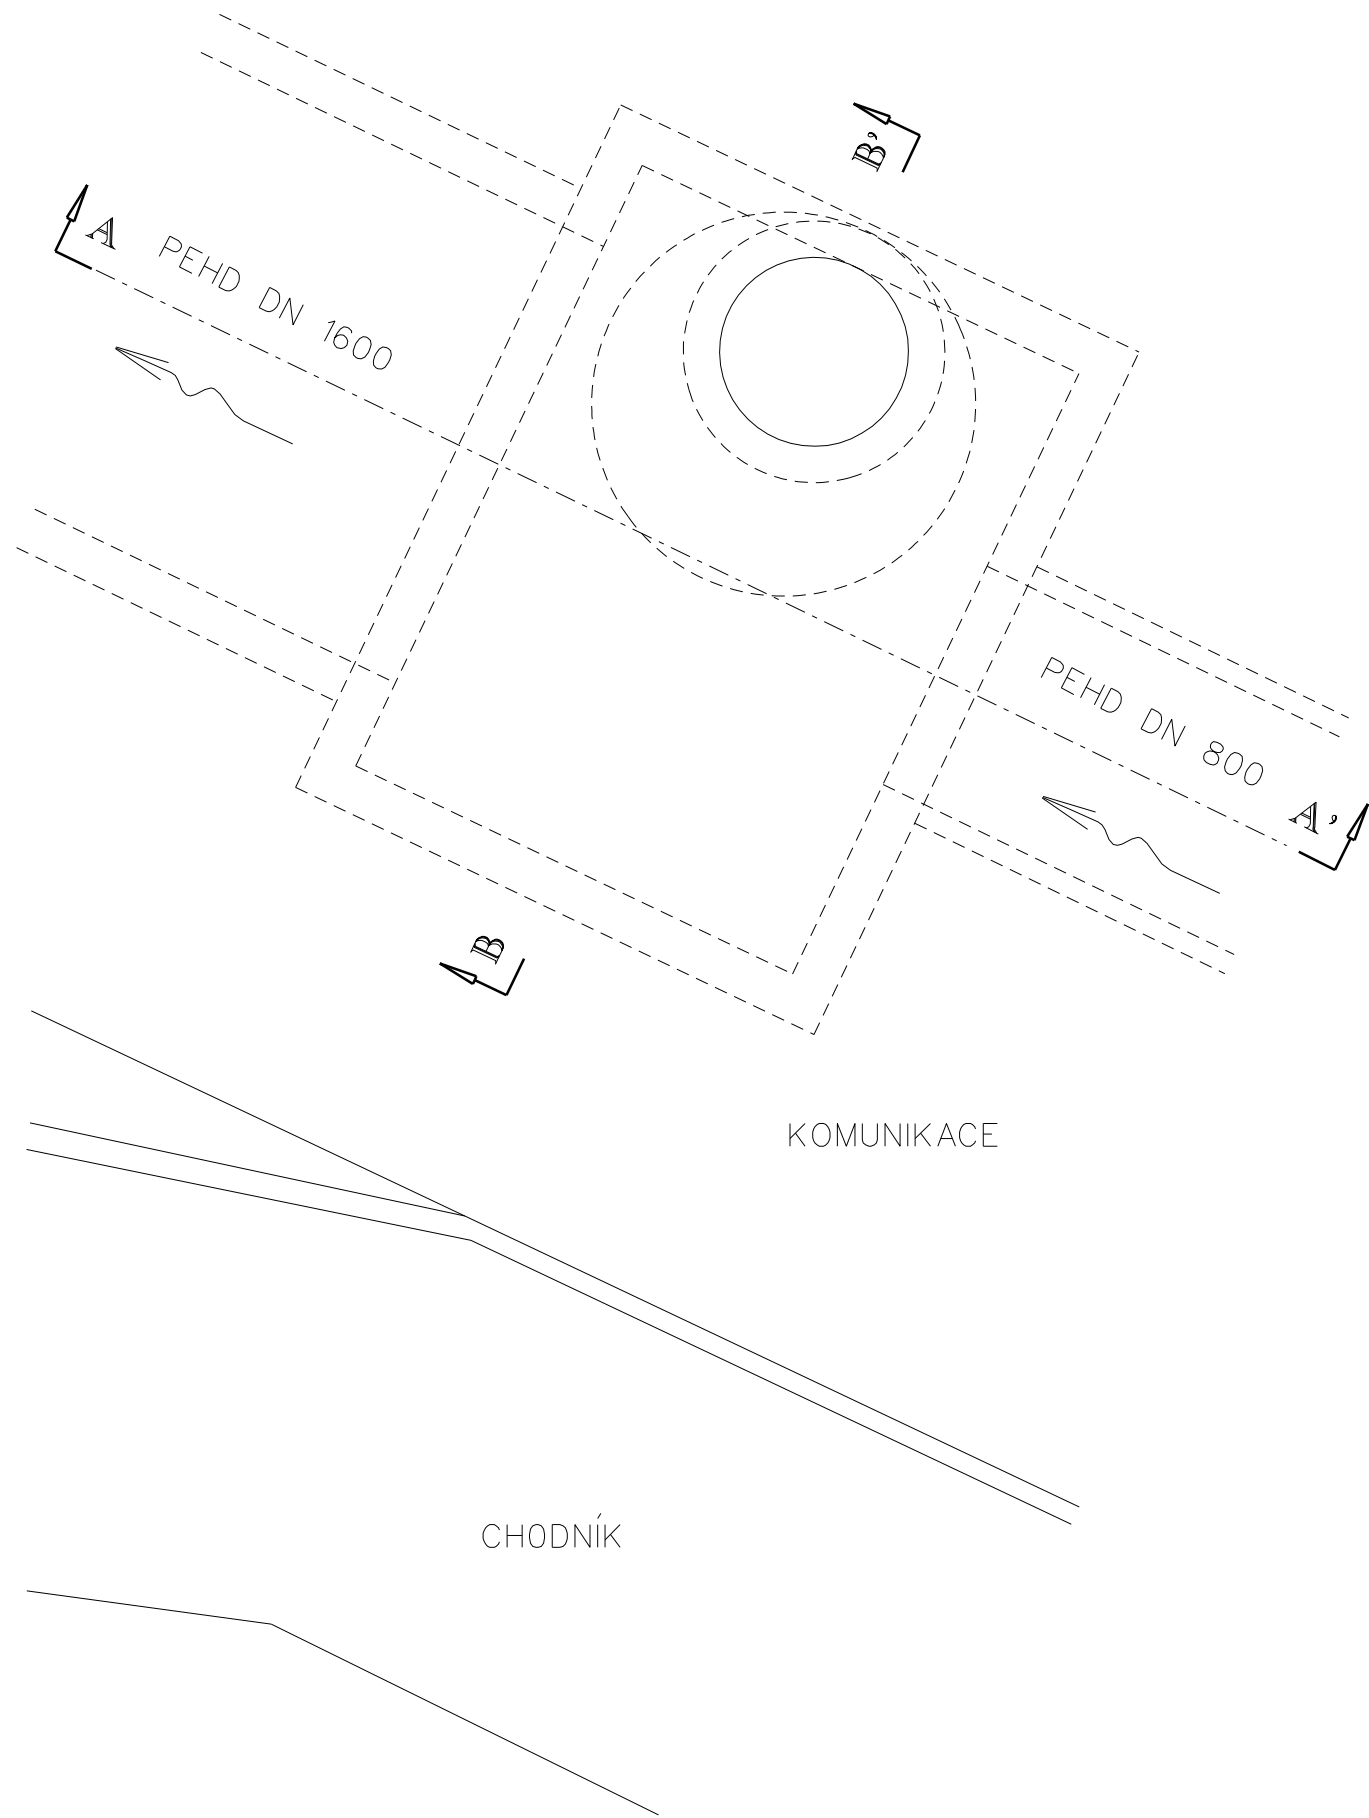


ŘEZ A-A'

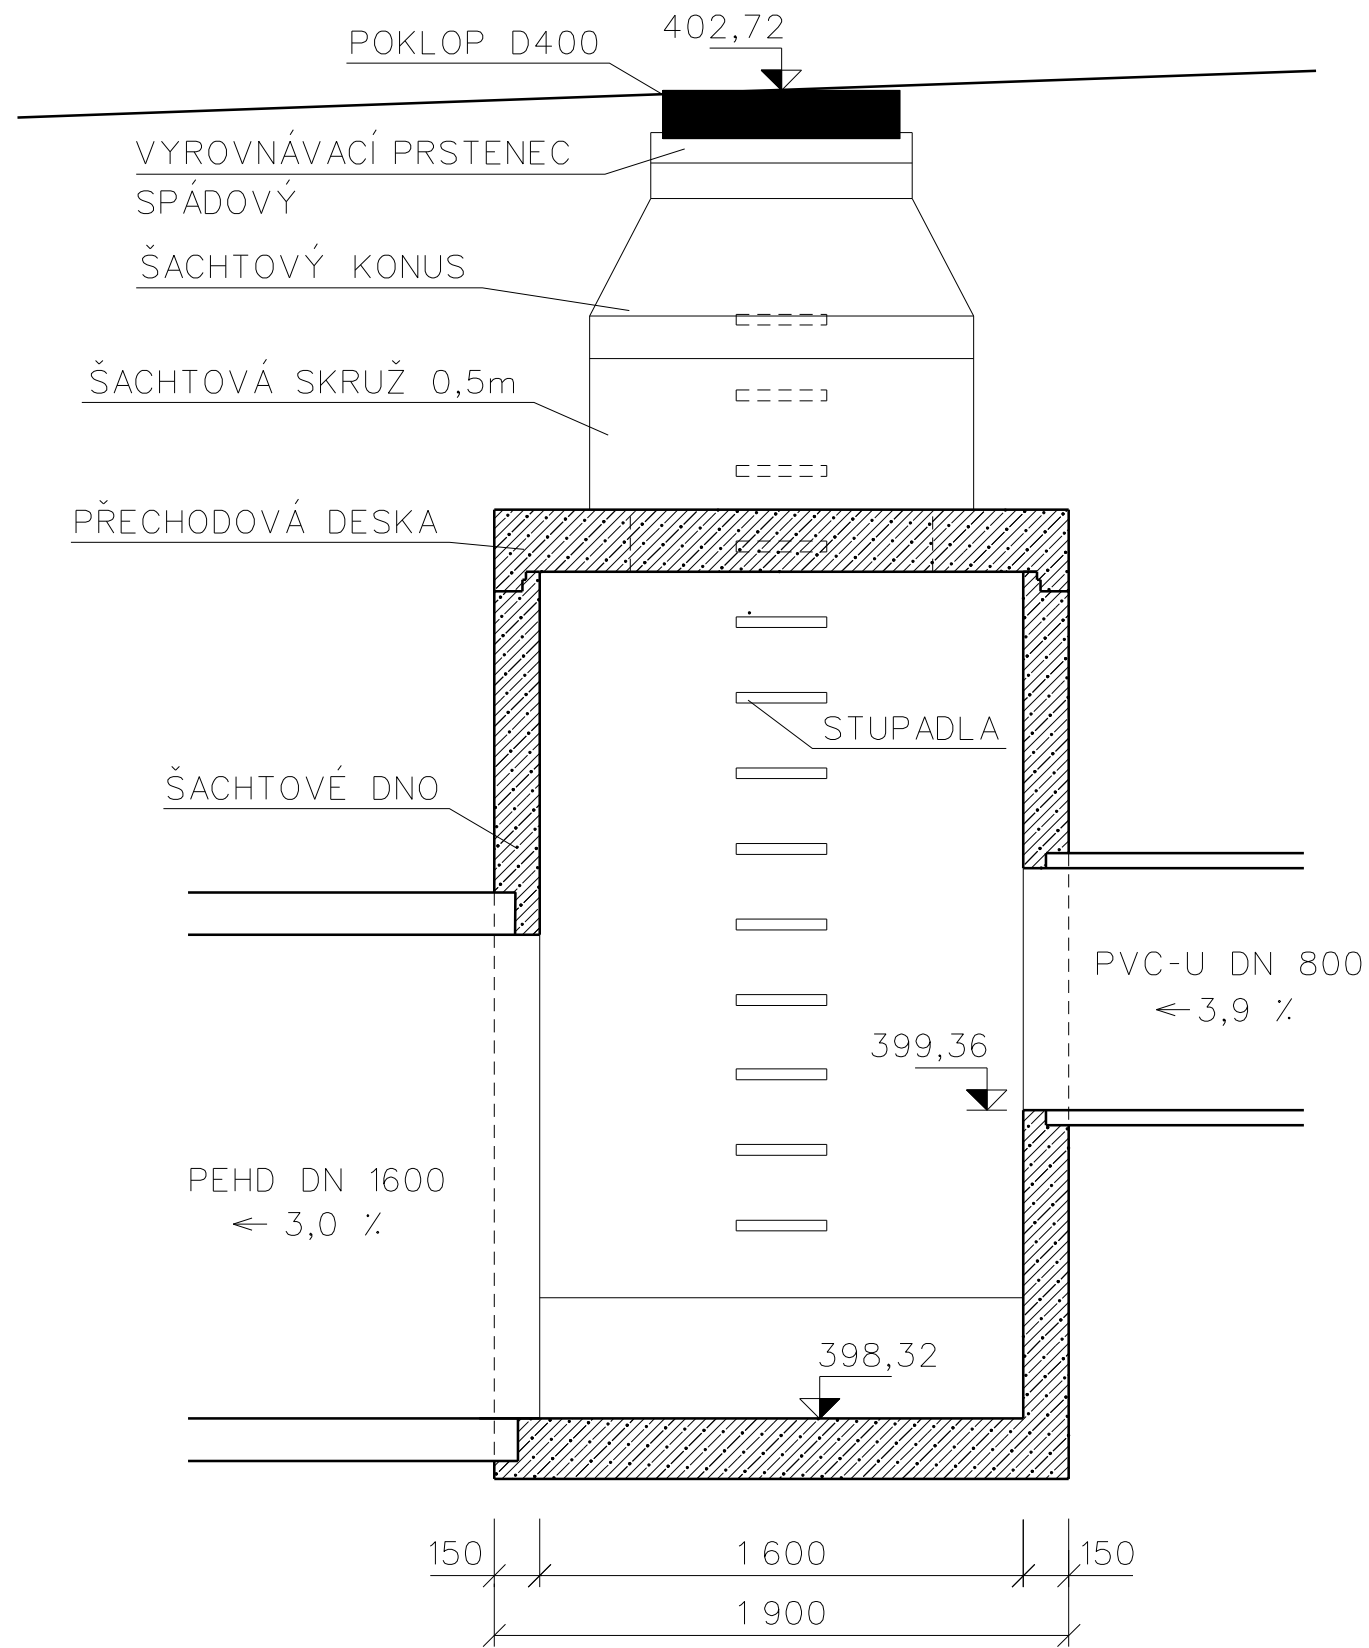

ŘEZ B-B'

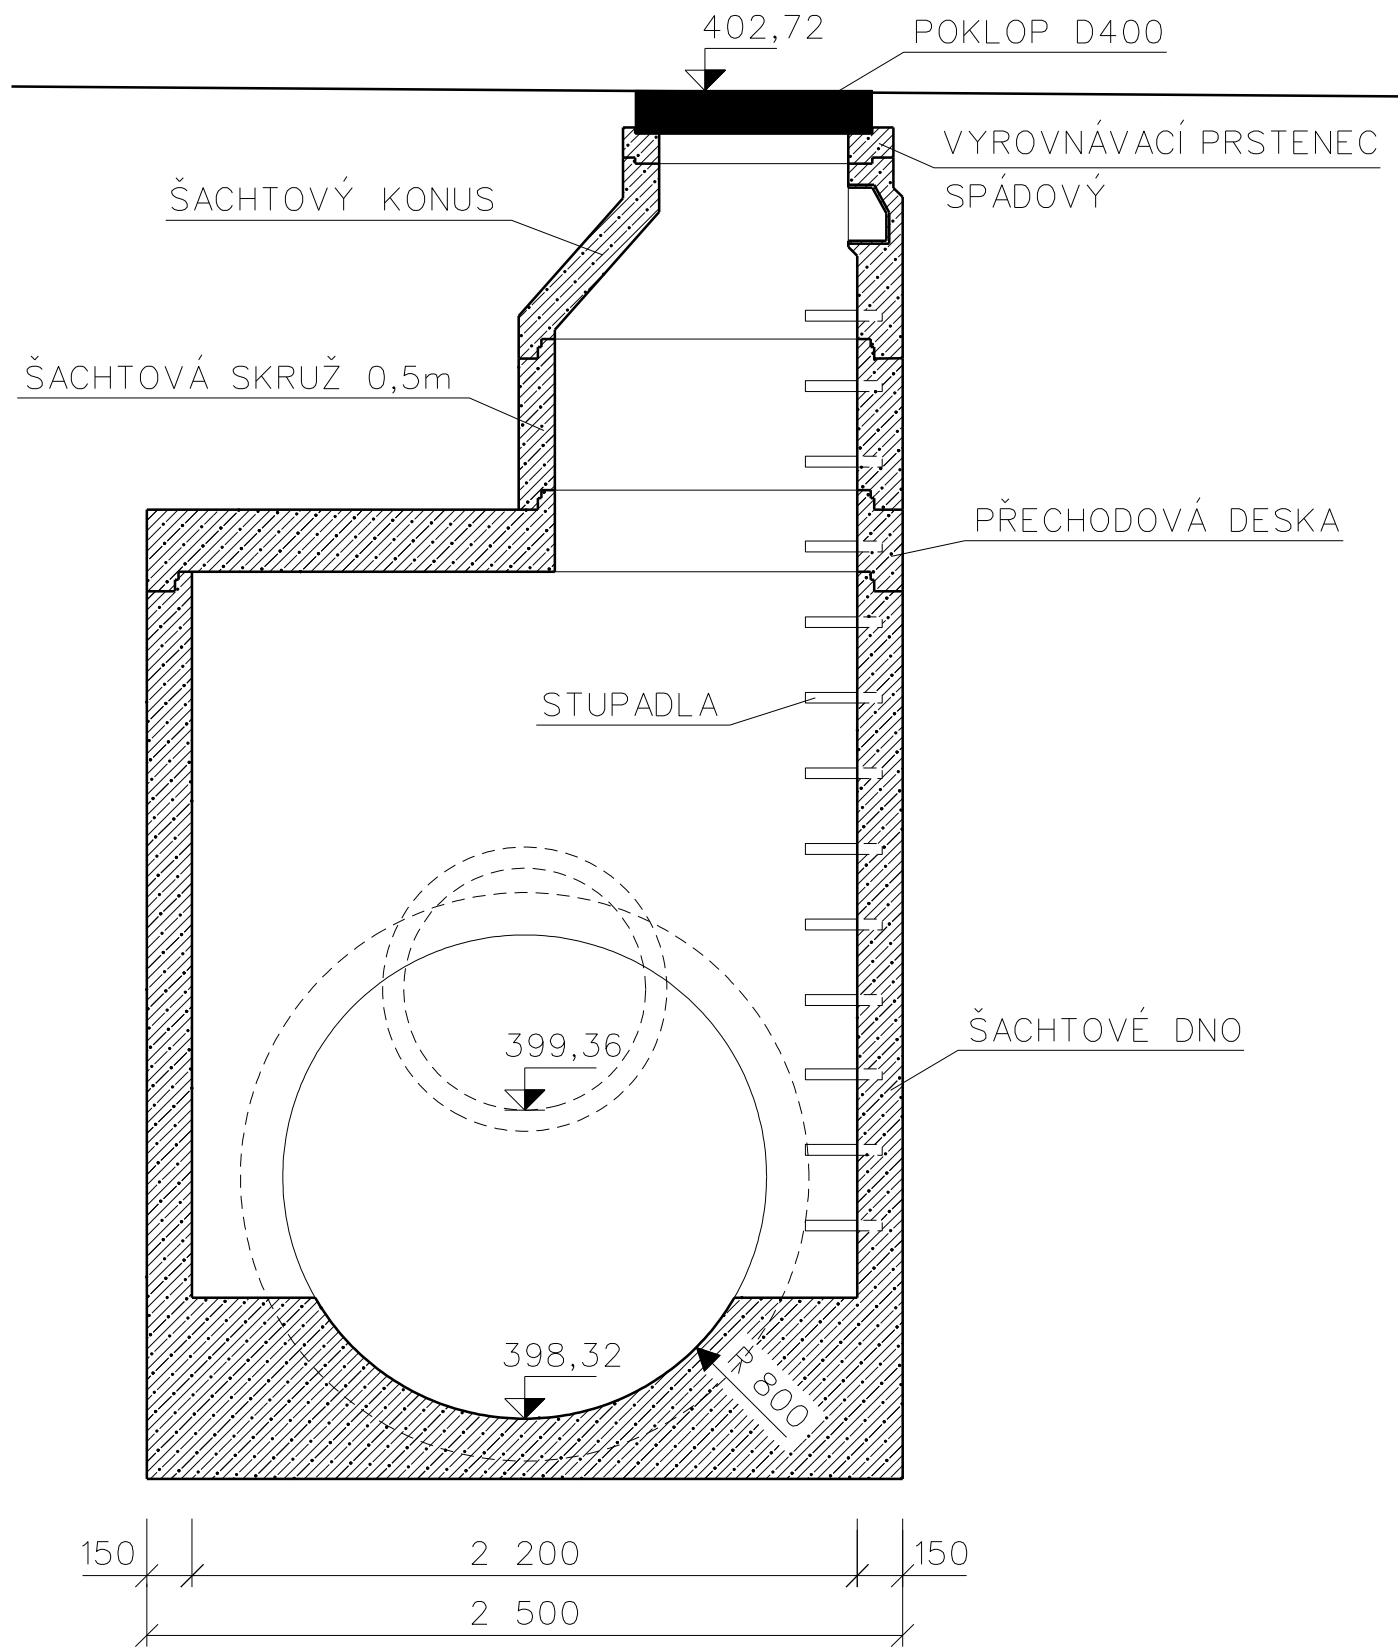

PŮDORYS

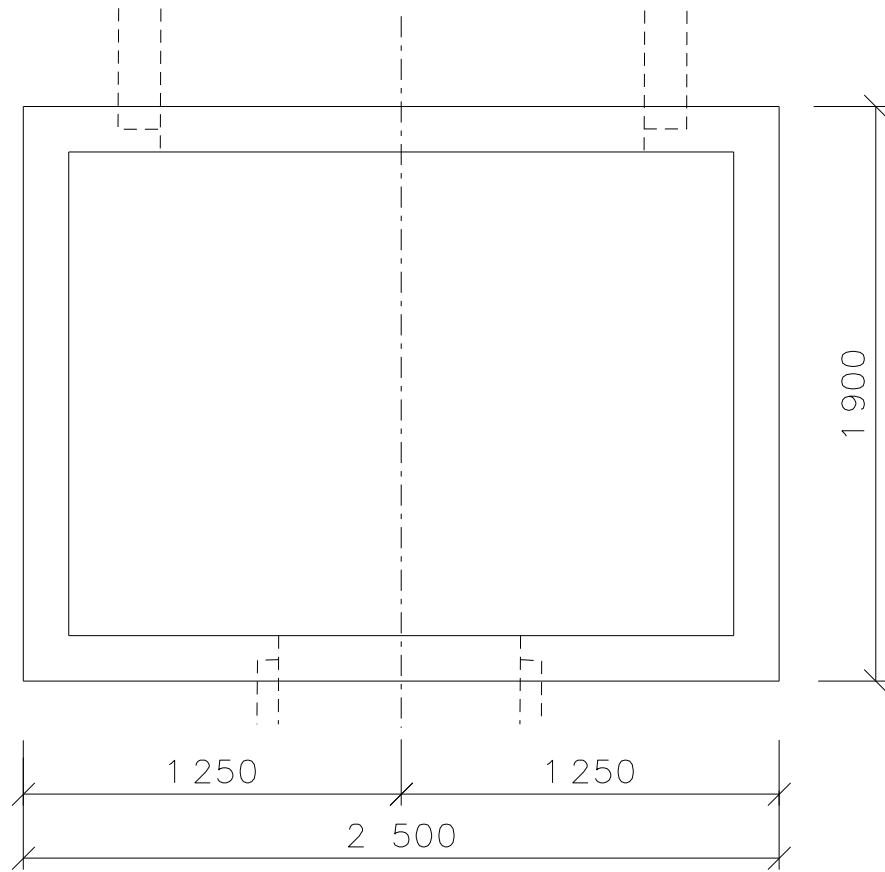

ŠACHTA Š5 JE NAVRŽENA JAKO PREFABRIKOVANÁ, ATYPICKÁ, SPADIŠTOVÁ (TVAR OBDELNÍK). DNO A KYNETA BUDOU V ČEDIČOVÉM PROVEDENÍ. ŠACHTA BUDE OSAZENA STUPADLY.