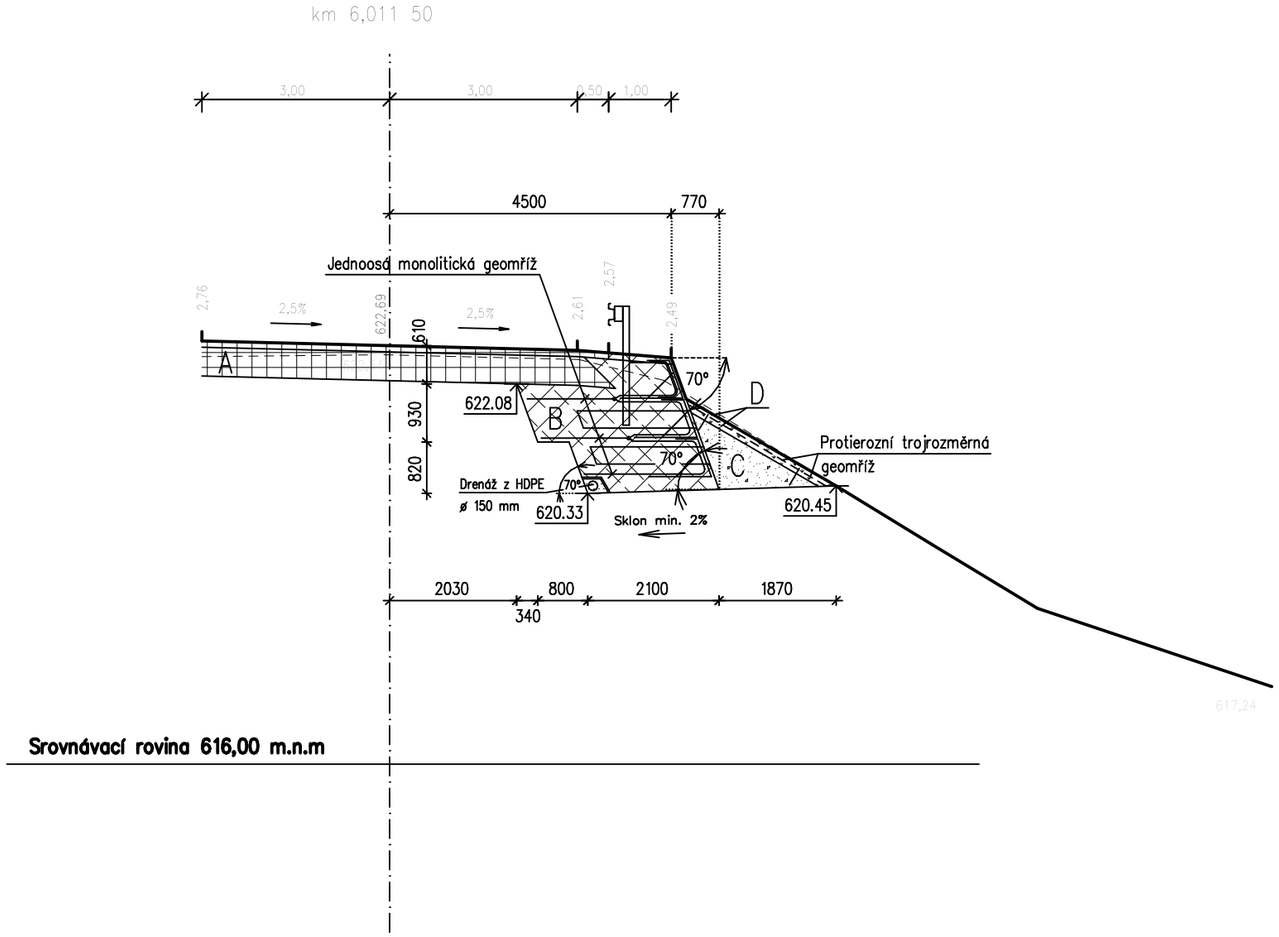

Nová hrana komunikace a armovaného tělesa

Stávající hrana komunikace

A — Nově navržená vozovka – SO.101 Vozovka

B — Armované zemní těleso á 300 mm hutnit na Id>0.85 alt. Proctor 95% frakce 16/63

C — Hutněný zásyp výkopu á 300 mm na Id>0.85 alt. Proctor 95%

D — Ohumusování a zatravnění

E — Štěrkové lože drenáže

F — Drenážní žebro šířky 1.0 m frakce 16–32 bez prachových částic

G — Betonový skluz s kamenným obkladem – SO.101 Vozovka

H — Ohumusování a zatravnění v části SO.101 Vozovka

Ing. Jan Chaloupský, autorizovaný inženýr ČKAIT č. 0600124, U Hřiště 639, 541 01, Trutnov
tel. 499 813 914, mob. 604 273 354, e-mail: chaloupskyJ@seznam.cz
zak.č. 4713/15

KM 0,000 – KM 8.128

Zodp. projektant	Vypracoval	Zak. číslo	DiK Janák, s.r.o.
Ing. Jan Chaloupský	Jan Mareš	019/15	Dopravně inženýrská kancelář Revoluční 207 TRUTNOV
Datum: 09.2015	Místo: Trutnov – Prkenný Důl	Kraj: Královéhradecký	
Investor: **Královéhradecký kraj, Pivovarské náměstí 1245, Hradec Králové**			Stupeň: **DSP a PDPS**

Trutnov – Babí – Prkenný Důl
"II/300 TRUTNOV – BABÍ – PRKENNÝ DŮL REKONSTRUKCE KOMUNIKACE"

SO.201 ZPEVNĚNÍ SVAHU

A008–A025

Měřítko: 1: 100

Úsek 1 – Řez 6.011 50 Km

C.3/1–43