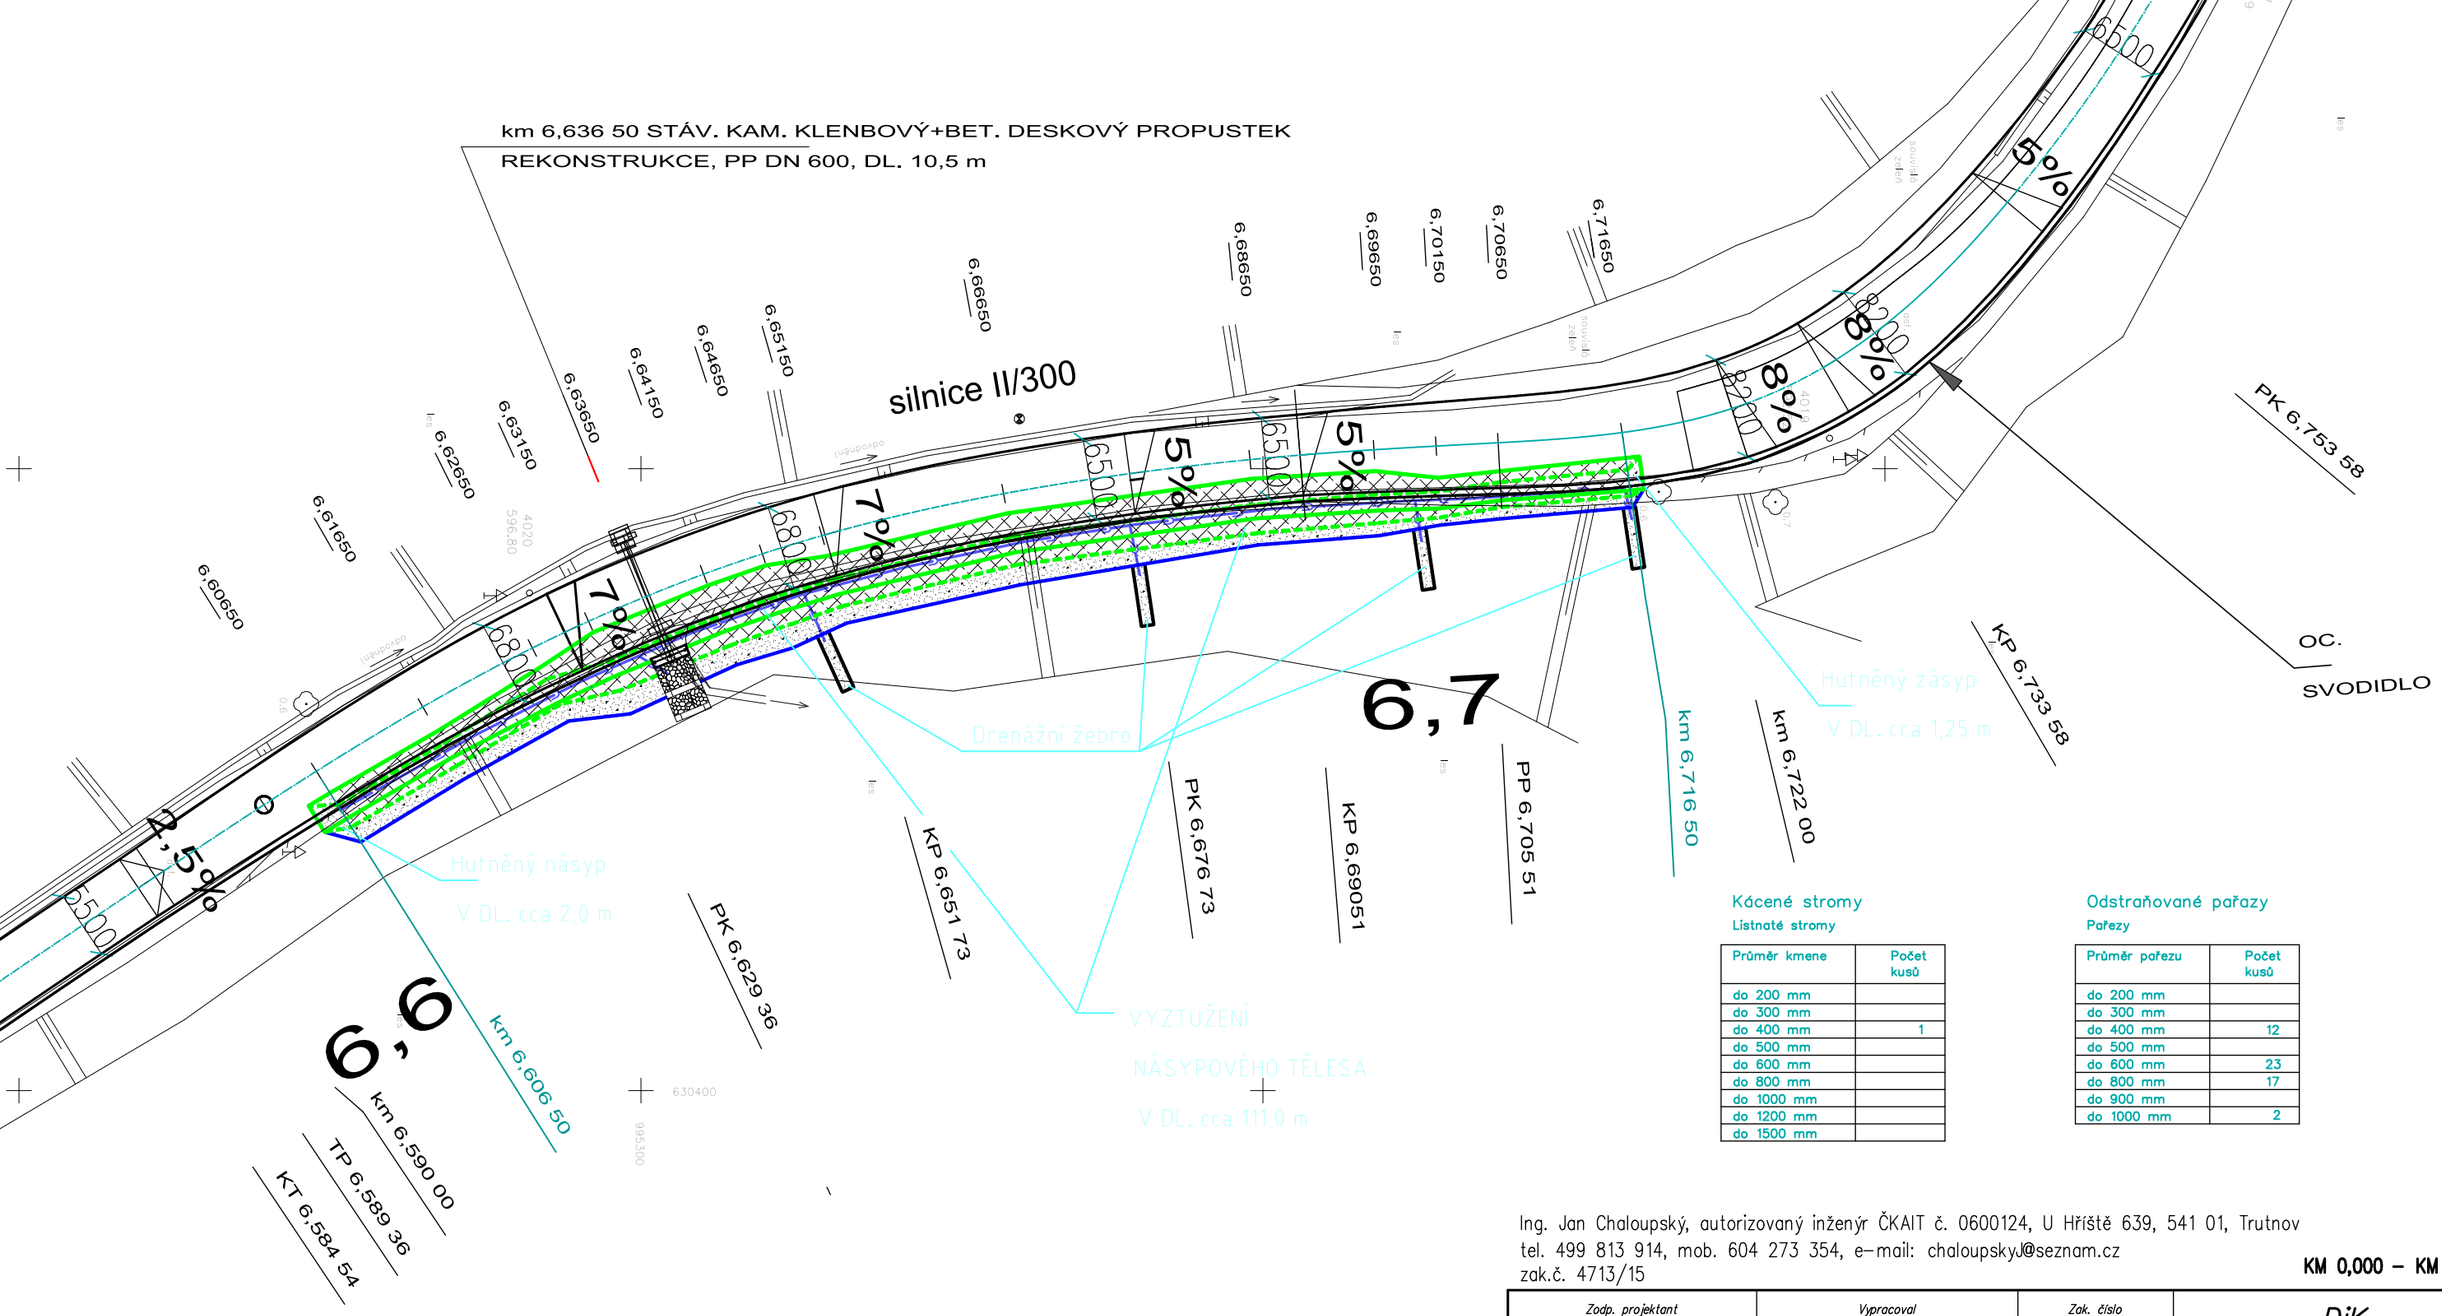

LEGENDA MATERIÁLŮ

- Armované zemní těleso
- Hutněný zásyp
- Drenáž HDPE ø 150 mm do štěrkového lože

Kácené stromy

Listnaté stromy

Průměr kmene	Počet kusů
do 200 mm	
do 300 mm	
do 400 mm	1
do 500 mm	
do 600 mm	
do 800 mm	
do 1000 mm	
do 1200 mm	
do 1500 mm	

Odstraňované pařezy

Pařezy

Průměr pařezu	Počet kusů
do 200 mm	
do 300 mm	
do 400 mm	12
do 500 mm	
do 600 mm	23
do 800 mm	17
do 900 mm	
do 1000 mm	2

Ing. Jan Chaloupský, autorizovaný inženýr ČKAIT č. 0600124, U Hříště 639, 541 01, Trutnov
tel. 499 813 914, mob. 604 273 354, e-mail: chaloupskyJ@seznam.cz
zak.č. 4713/15

KM 0,000 – KM 8,128

Zodp. projektant	Vypracoval	Zak. číslo	DiK Janák, s.r.o.
Ing. Jan Chaloupský	Jan Mareš	019/15	Dopravně inženýrská kancelář, Revoluční 207, TRUTNOV
Datum: 09.2015	Místo: Trutnov – Prkenný Důl	Kraj: Královéhradecký	
Investor: Královéhradecký kraj, Pivovarské náměstí 1245, Hradec Králové			Stupeň: DSP a PDPS

Trutnov – Babí – Prkenný Důl
"II/300 TRUTNOV – BABÍ – PRKENNÝ DŮL
REKONSTRUKCE KOMUNIKACE"

A008–A025

SO.103 ZPEVNĚNÍ SVAHU

Měřítko 1:500

Úsek 2 – Půdorys armovaného zemního tělesa

C.3/2–2