km 6,836 50

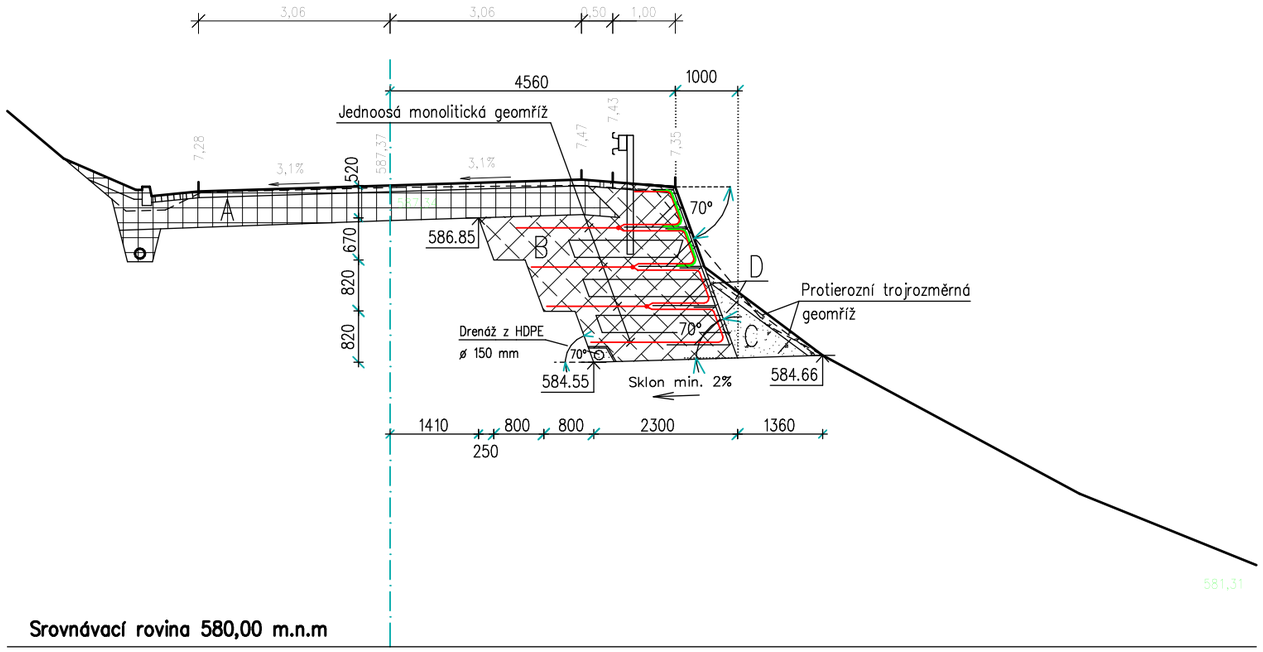

Nová hrana komunikace

Stávající hrana komunikace

A — Nově navržená vozovka – SO.101 Vozovka

B — Armované zemní těleso á 300 mm hutnit na Id>0.85 alt. Proctor 95% frakce 16/63

C — Hutněný zásyp výkopu á 300 mm na Id>0.85 alt. Proctor 95%

D — Ohumusování a zatravnění

E — Štěrkové lože drenáže

F — Betonový skluz s kamenným obkladem – SO.101 Vozovka

G — Ohumusování a zatravnění v části SO.101 Vozovka

Ing. Jan Chaloupský, autorizovaný inženýr ČKAIT č. 0600124, U Hříště 639, 541 01, Trutnov
tel. 499 813 914, mob. 604 273 354, e-mail: chaloupskyJ@seznam.cz
zak.č. 4713/15

KM 0,000 – KM 8,128

Zodp. projektant Ing. Jan Chaloupský	*Vypracoval* Jan Mareš	*Zak. číslo* 019/15	*DiK* **Janák, s.r.o.** Dopravně inženýrská kancelář Revoluční 207 **TRUTNOV**
Datum 09.2015	*Místo* Trutnov – Prkenný Důl	*Kraj* Královéhradecký	
Investor: **Královéhradecký kraj, Pivovarské náměstí 1245, Hradec Králové**			*Stupeň* **DSP a PDPS**
Trutnov – Babí – Prkenný Důl **"II/300 TRUTNOV – BABÍ – PRKENNÝ DŮL REKONSTRUKCE KOMUNIKACE"** SO.103 ZPEVNĚNÍ SVAHU			A008–A025 *Měřítko* 1: 100
Úsek 3 – Řez 6.836 50 Km			C.3/3–11