



- A** Nově navržená vozovka – S0.101 Vozovka
- B** Armované zemní těleso d 300 mm hutnit na ld>0.85 alt. Proctor 95% frakce 16/63
- C** Hutněný zásep výkopu d 300 mm na ld>0.85 alt. Proctor 95% ze stávajícího materiálu
- D** Ohumusování a zatravnění
- E** Štěrkopískové lože drenáže fr. 8–16
- F** Drenážní žebro šířky 1.0 m frakce 16–32 bez prachových částic
- G** Betonový skluz s kamenným obkladem – S0.101 Vozovka
- H** Ohumusování a zatravnění v části S0.101 Vozovka


- Nová hrana komunikace
- Niveleta komunikace
- Stávající hrana komunikace
- Návrh paty svahu




Jednoosá monolitická geomříž, pro vyztužování zemních prací, materiál: vysokohustotní PE (HDPE), s požadovanou pevností a dalšími vlastnostmi, odpovídající použité síti ve výpočtu TENSAR RE 520 2400 m<sup>2</sup> (s rezervou 10% na přesahy a prostřihy) překrytí 100 mm

Trojrozměrná geomříž pro protierozní ochranu zemních svahů svahů materiál PE (HDPE) 405 m<sup>2</sup> (s rezervou 20% na přesahy a prostřihy)


Kokosová rohož v nadzemních buňkách – 360 m<sup>2</sup> (s rezervou 20% na přesahy a prostřihy)

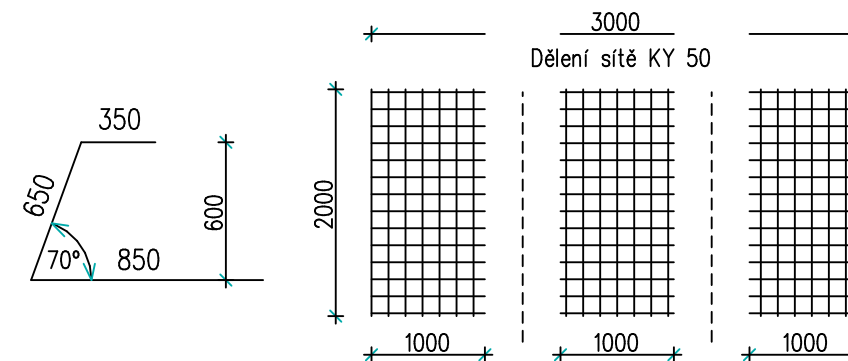

Betonářská síť KY 50 8/150–8/150, 2.0x3.0 m  
Dělená na tři kusy a uhnutá do tvaru  
Ks 160 Ks

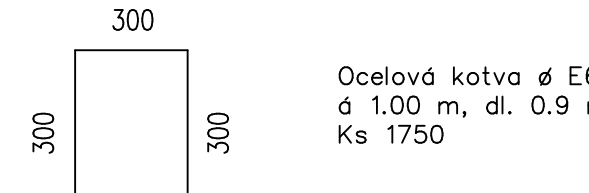

Ocelová kotva ø E6  
d 1.00 m, dl. 0.9 m  
Ks 1750

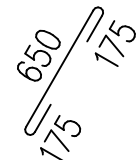

Ocelová kotva ø R8  
d 1.0 m, dl. 1.0 m  
Ks 3 na buňku,  
Ks 1150

Ing. Jan Chaloupský, autorizovaný inženýr ČKAIT č. 0600124, U Hřiště 639, 541 01, Trutnov  
tel. 499 813 914, mob. 604 273 354, e-mail: chaloupskyj@seznam.cz  
zak. č. 4713/15

Zodp. projektant Ing. Jan Chaloupský		Výpracoval Jan Mareš		Zak. číslo 019/15		DIK Janák, s.r.o. Dopravné inženýrská kancelář Revoluční 207 TRUTNOV	
Datum 09.2015	Místo Trutnov – Prkenný Důl		Kraj Královéhradecký				
Investor: Královéhradecký kraj, Pivovarské náměstí 1245, Hradec Králové						Stupeň DSP a PDPS	
Trutnov – Babí – Prkenný Důl "II/300 TRUTNOV – BABÍ – PRKENNÝ DŮL REKONSTRUKCE KOMUNIKACE" SO.103 ZPEVNĚNÍ SVAHU						A008–A025	
						Měřítko 1: 100	
Úsek 5 – Pohled na armované zemní těleso						C.3/5–	